


ELEMENTOS GEOMÉTRICOS - EIXO 01											
Nº	DEFLEXÃO/ AZIMUTE	TT (m)	R (m)	D/L (m)	AC	PC	PT	PONTO	PI	PC	PT
L17	89° 09' 51,13"	-	-	5,53	-	0+000,00	0+005,53	N E	-	6.974.398,991 295.969,524	6.974.399,072 295.975,056
C7	-	0,57	200,00	30,04	8° 36' 22,12"	0+005,53	0+035,57	N E	6.974.399,291 295.990,103	6.974.399,072 295.975,056	6.974.397,256 296.005,014

ELEMENTOS GEOMÉTRICOS - EIXO 01											
Nº	DEFLEXÃO/ AZIMUTE	TT (m)	R (m)	D/L (m)	AC	PC	PT	PONTO	PI	PC	PT
L16	97° 46' 13,25"	-	-	120,91	-	0+035,57	0+156,49	N E	-	6.974.397,256 296.005,014	6.974.380,909 296.124,816
L15	99° 42' 44,87"	-	-	117,35	-	0+156,49	0+273,84	N E	-	6.974.380,909 296.124,816	6.974.361,111 296.240,488

PERFIL EIXO 01

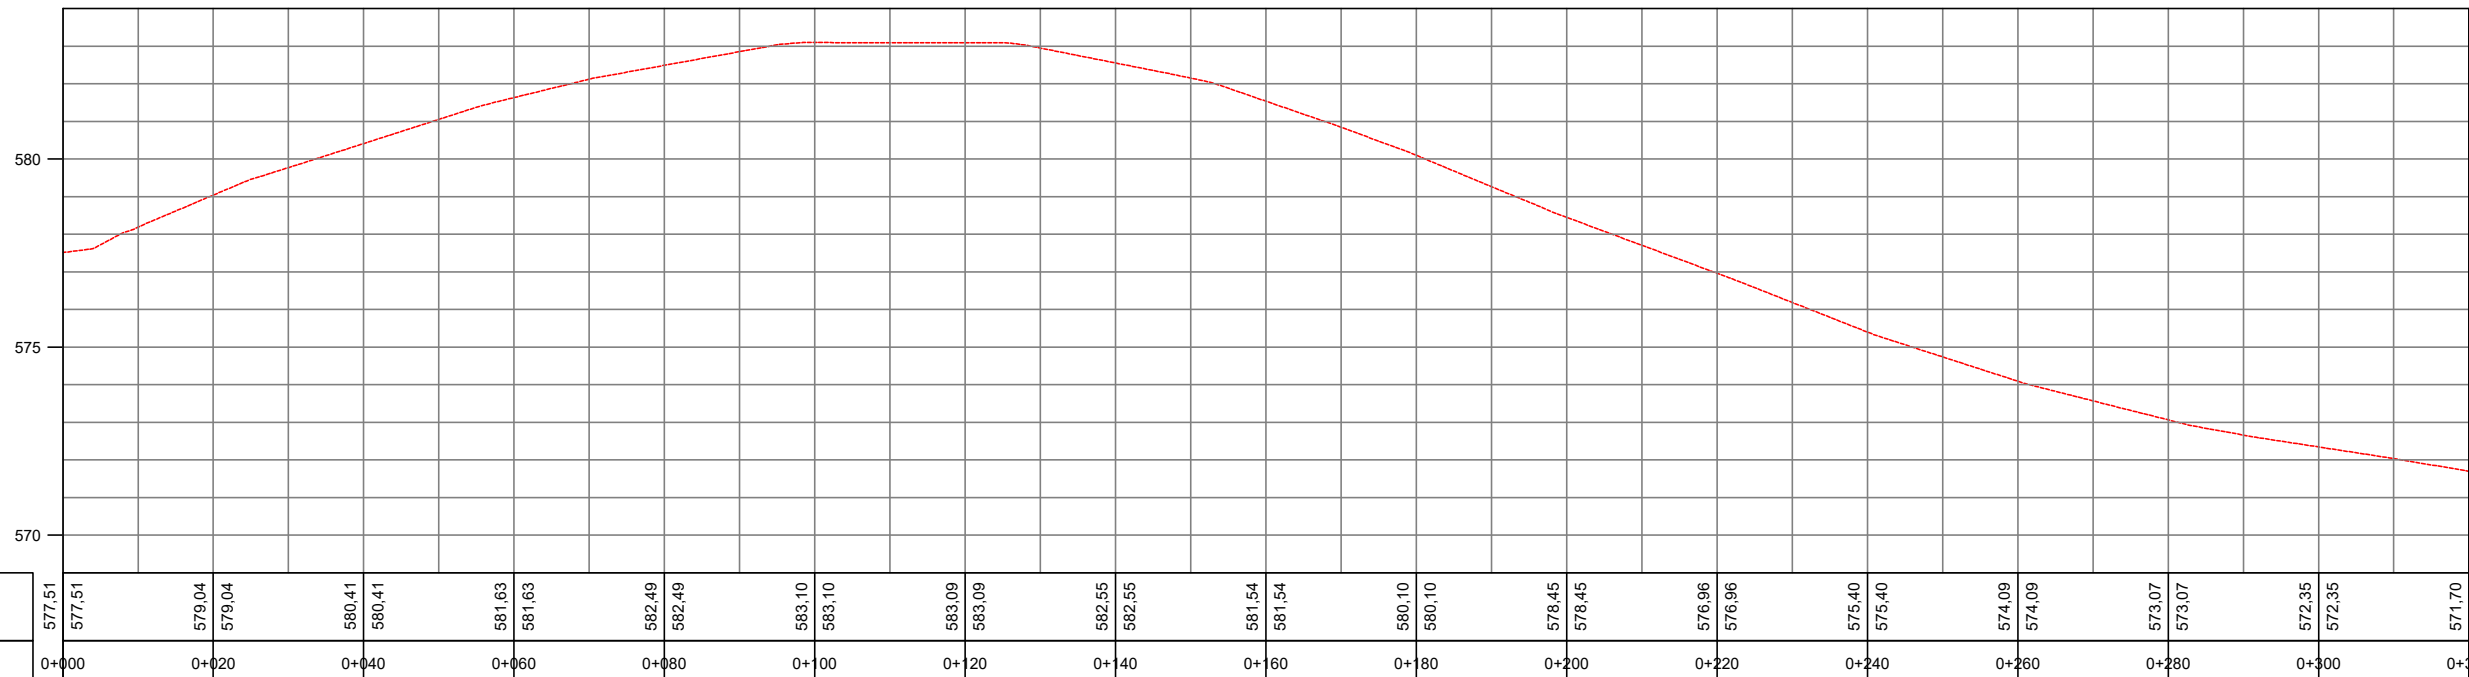

PERFIL LONGITUDINAL - FOLHA 01
ESCALA H 1:1000 - V 1:200

- Legenda:
- Meio-fio existente
 - Poste existente
 - Poste existente - canteiro
 - Placa de sinalização
 - Pórtico de sinalização
 - Árvore
 - Lixeira
 - Cerca Existente
 - Muro existente
 - Curvas de nível (1m)
 - Edificações
 - Passeio existente
 - Passeio padrão existente
 - Pavimento existente - pista
 - Pavimento existente - acostamento
 - Pavimento existente - concreto
 - Pavimento existente - pedras
 - Lombada existente
 - Bordo da pista
 - Eixo projetado




MUNICÍPIO DE PLANALTO					TOPOGRAFIA
Obra: DESVIO RS 324					
Trecho: Rua Gal. Daltro Filho (RS 324) - Rua Thomé de Souza					
PREF. MUNICIPAL DE PLANALTO CNPJ: 87.612.891/0001-15			LUIZ HENRIQUE GNOATTO ENG. CIVIL CREA/SC 139755-6		
SEGMENTO Km 0+000m ao Km 0+320m	Escalas 1:1000	Data JANEIRO/2024	Revisão R3A	Folha 01	



CADASTRO TOPOGRÁFICO - FOLHA 02
ESCALA 1:1000

ELEMENTOS GEOMÉTRICOS - EIXO 01											
Nº	DEFLEXÃO/ AZIMUTE	TT (m)	R (m)	D/L (m)	AC	PC	PT	PONTO	PI	PC	PT
L14	98° 21' 21,14"	-	-	143,19	-	0+273,84	0+417,03	N E	-	6.974.361,111 296.240,488	6.974.340,302 296.382,157
L13	95° 35' 39,87"	-	-	132,63	-	0+417,03	0+549,66	N E	-	6.974.340,302 296.382,157	6.974.327,373 296.514,155

ELEMENTOS GEOMÉTRICOS - EIXO 01											
Nº	DEFLEXÃO/ AZIMUTE	TT (m)	R (m)	D/L (m)	AC	PC	PT	PONTO	PI	PC	PT
C6	-	0,74	200,00	34,38	9° 50' 57,54"	0+549,66	0+584,04	N E	6.974.325,693 296.531,306	6.974.327,373 296.514,155	6.974.321,104 296.547,917
L12	105° 26' 37,41"	-	-	71,08	-	0+584,04	0+655,12	N E	-	6.974.321,104 296.547,917	6.974.302,175 296.616,432

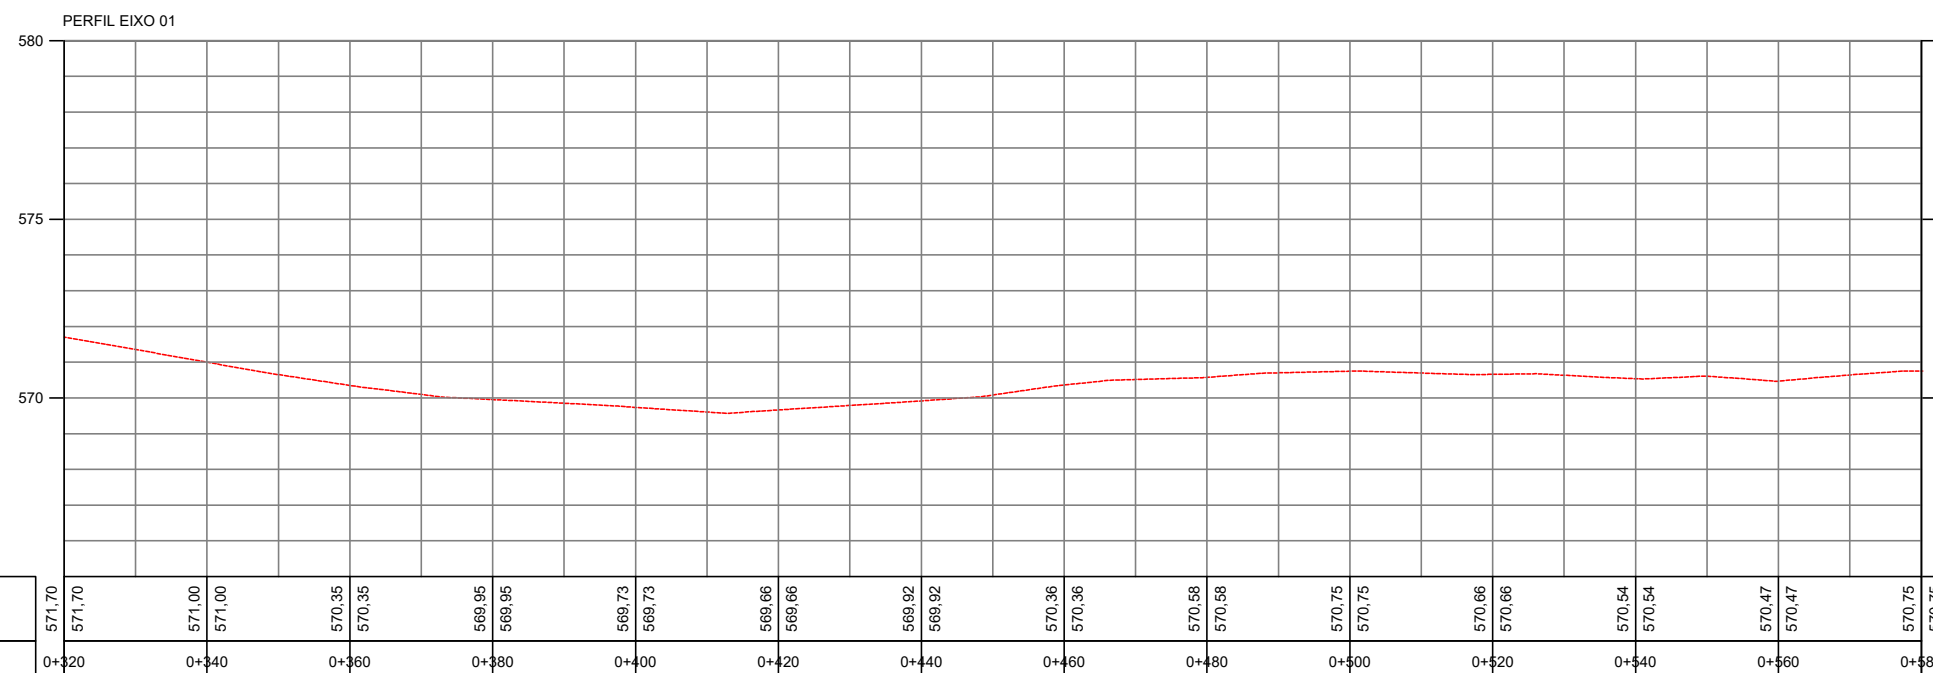

PERFIL LONGITUDINAL - FOLHA 02
ESCALA H 1:1000 - V 1:200

- Legenda:
- - - Meio-fio existente
 - o Poste existente
 - o Poste existente - canteiro
 - o Placa de sinalização
 - o Pórtico de sinalização
 - o Árvore
 - o Lixeira
 - o Cerca Existente
 - o Muro existente
 - o Curvas de nível (1m)
 - Edificações
 - o Passeio existente
 - o Passeio padrão existente
 - o Pavimento existente - pista
 - o Pavimento existente - acostamento
 - o Pavimento existente - concreto
 - o Pavimento existente - pedras
 - o Lombada existente
 - o Bordo da pista
 - o Eixo projetado



MUNICÍPIO DE PLANALTO

TOPOGRAFIA

Obra: DESVIO RS 324
Trecho: Rua Gal. Daltro Filho (RS 324) - Rua Thomé de Souza

PREF. MUNICIPAL DE PLANALTO
CNPJ: 87.612.891/0001-15

LUIZ HENRIQUE GNOATTO

LUIZ HENRIQUE GNOATTO
ENG. CIVIL CREA/SC 139755-6

SEGMENTO
Km 0+320m ao Km 0+580m

Escalas
1:1000

Data
JANEIRO/2024

Revisão
R3A

Folha
02