

Leidiane Schneider
APROVADO
 EM 09 / 11 / 23
 Resp. Téc. Mun. Planalto/RS

ADRIANA CAMPANHOLO Coordenadas
 Bairro Harmonia 27°19'10.80"S
 53°3'30.00"W

SUM: SUMIDOURO
 F.S: FOSSA SÉPTICA




PROGRAMA NENHUMA CASA SEM BANHEIRO CROQUI CASA	ÁREA:	3,60m ²	MUNICÍPIO:	PLANALTO/RS
	DESCRIÇÃO: PROJETO ARQUITETÔNICO	DATA:	NOVEMBRO/2023	RESPONSÁVEL TÉCNICO:

Leidiane Schneider

APROVADO

EM 09/11/2023

Resp. Téc. Mun. Planalto/RS

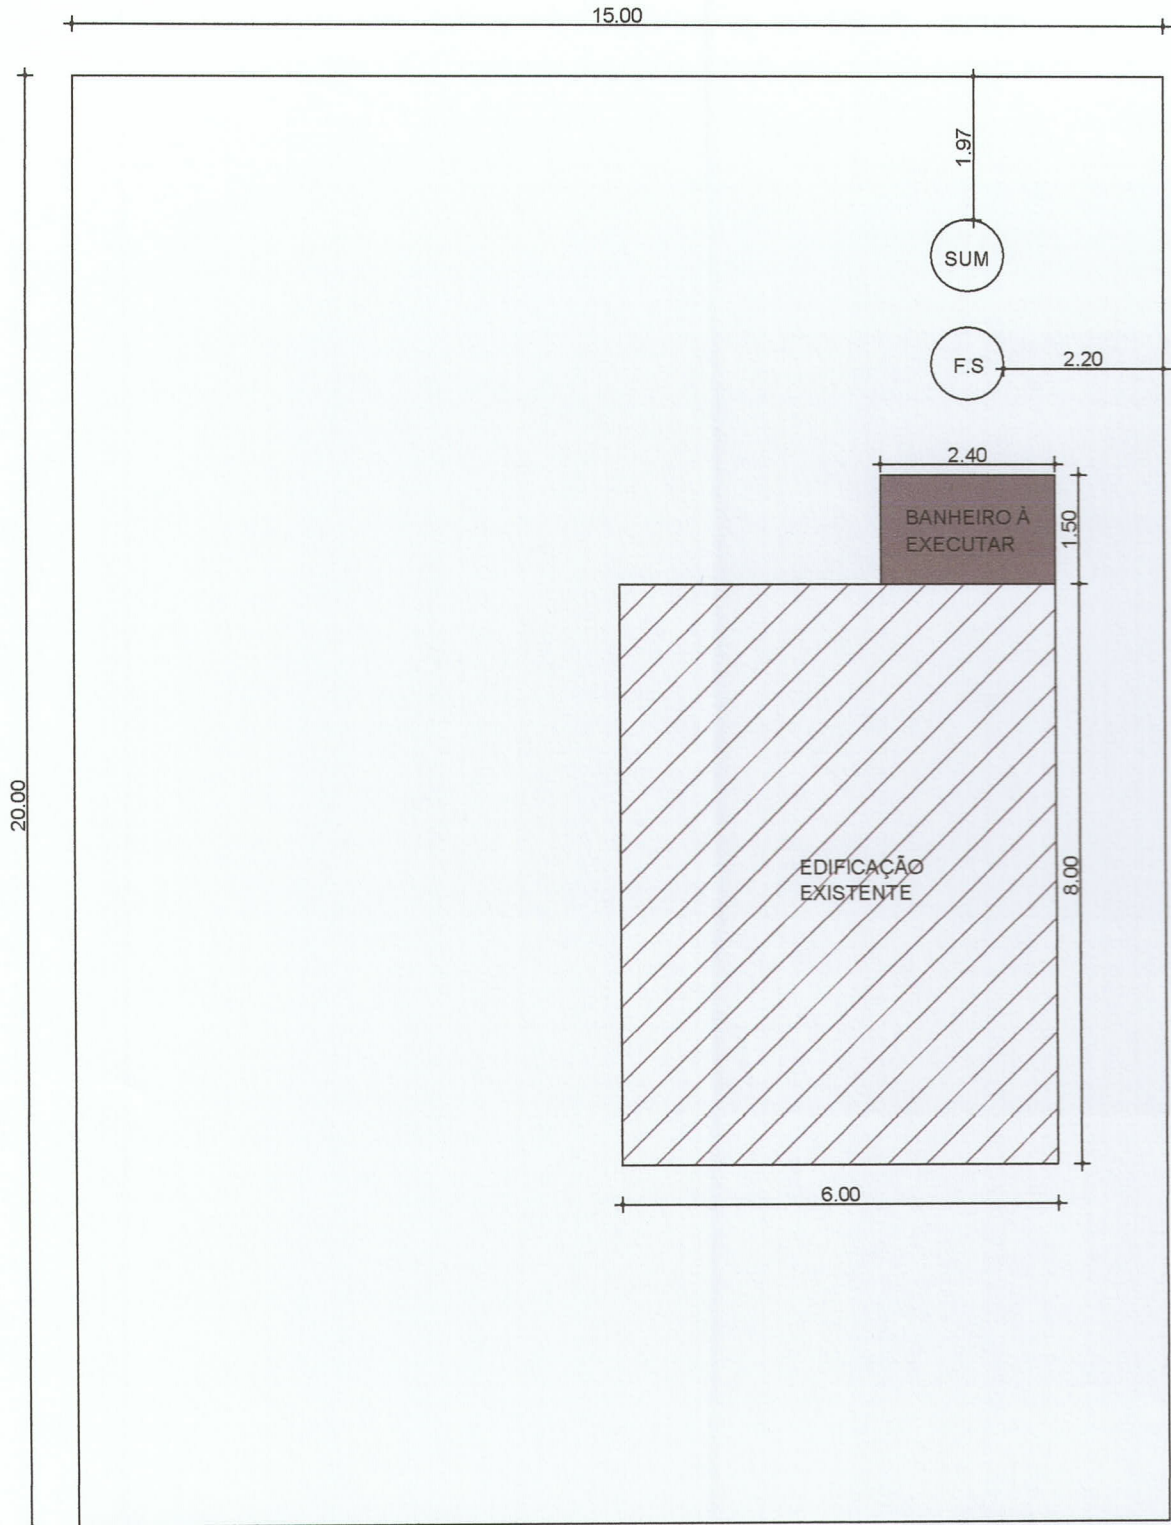

MARIVONE FATIMA MORIAS
Bairro Harmonia

Coordenadas
27°19'9.97"S
53°3'26.93"W

SUM: SUMIDOURO
F.S: FOSSA SÉPTICA



PROGRAMA NENHUMA CASA SEM BANHEIRO
CROQUI CASA

DESCRIÇÃO:
PROJETO ARQUITETÔNICO


ÁREA:
3,60m²

DATA:
NOVEMBRO/2023

MUNICÍPIO:
PLANALTO/RS

RESPONSÁVEL TÉCNICO:
LUIZ HENRIQUE GNOATTO

Leidiane Schneider
APROVADO
 EM 09 / 11 / 2023
 Resp. Téc. Mun. Planalto/RS

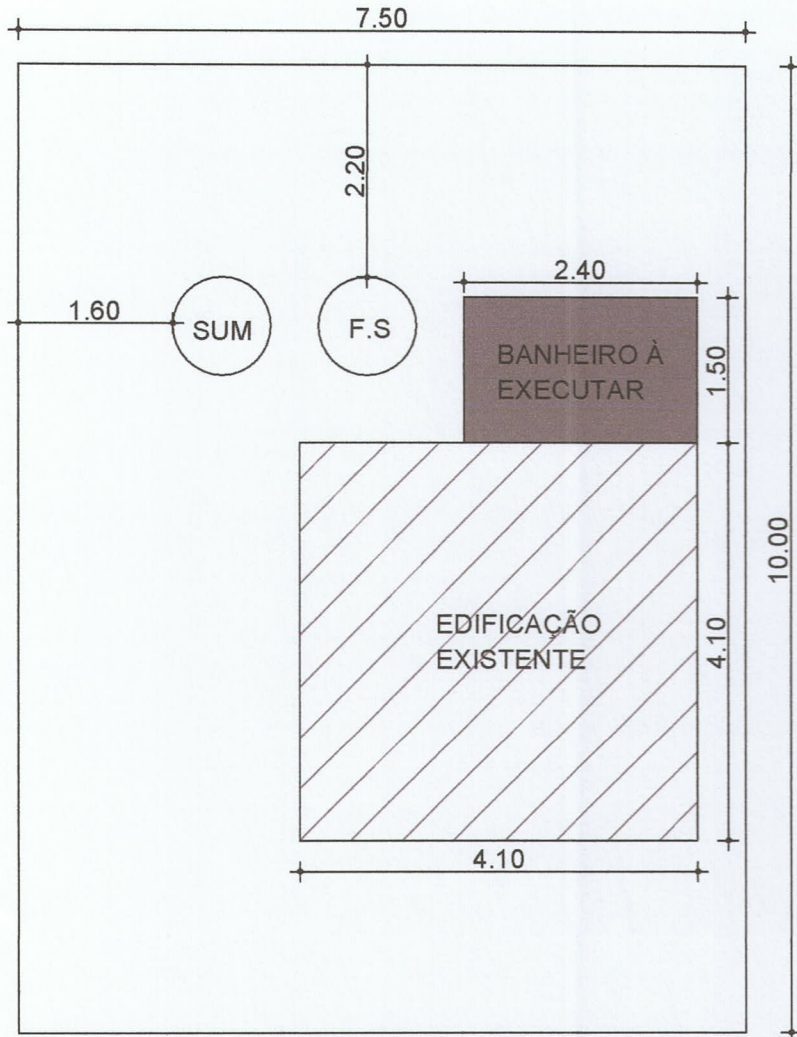

JORGE PEREIRA Coordenadas
 Bairro Harmonia 27°19'9.62"S
 53°3'29.27"W

SUM: SUMIDOURO
 F.S: FOSSA SÉPTICA



PROGRAMA NENHUMA CASA SEM BANHEIRO
 CROQUI CASA


DESCRIÇÃO:
 PROJETO ARQUITETÔNICO

ÁREA:
 3,60m²

DATA:
 NOVEMBRO/2023

MUNICÍPIO:
 PLANALTO/RS

RESPONSÁVEL TÉCNICO:
 LUIZ HENRIQUE GNOATTO

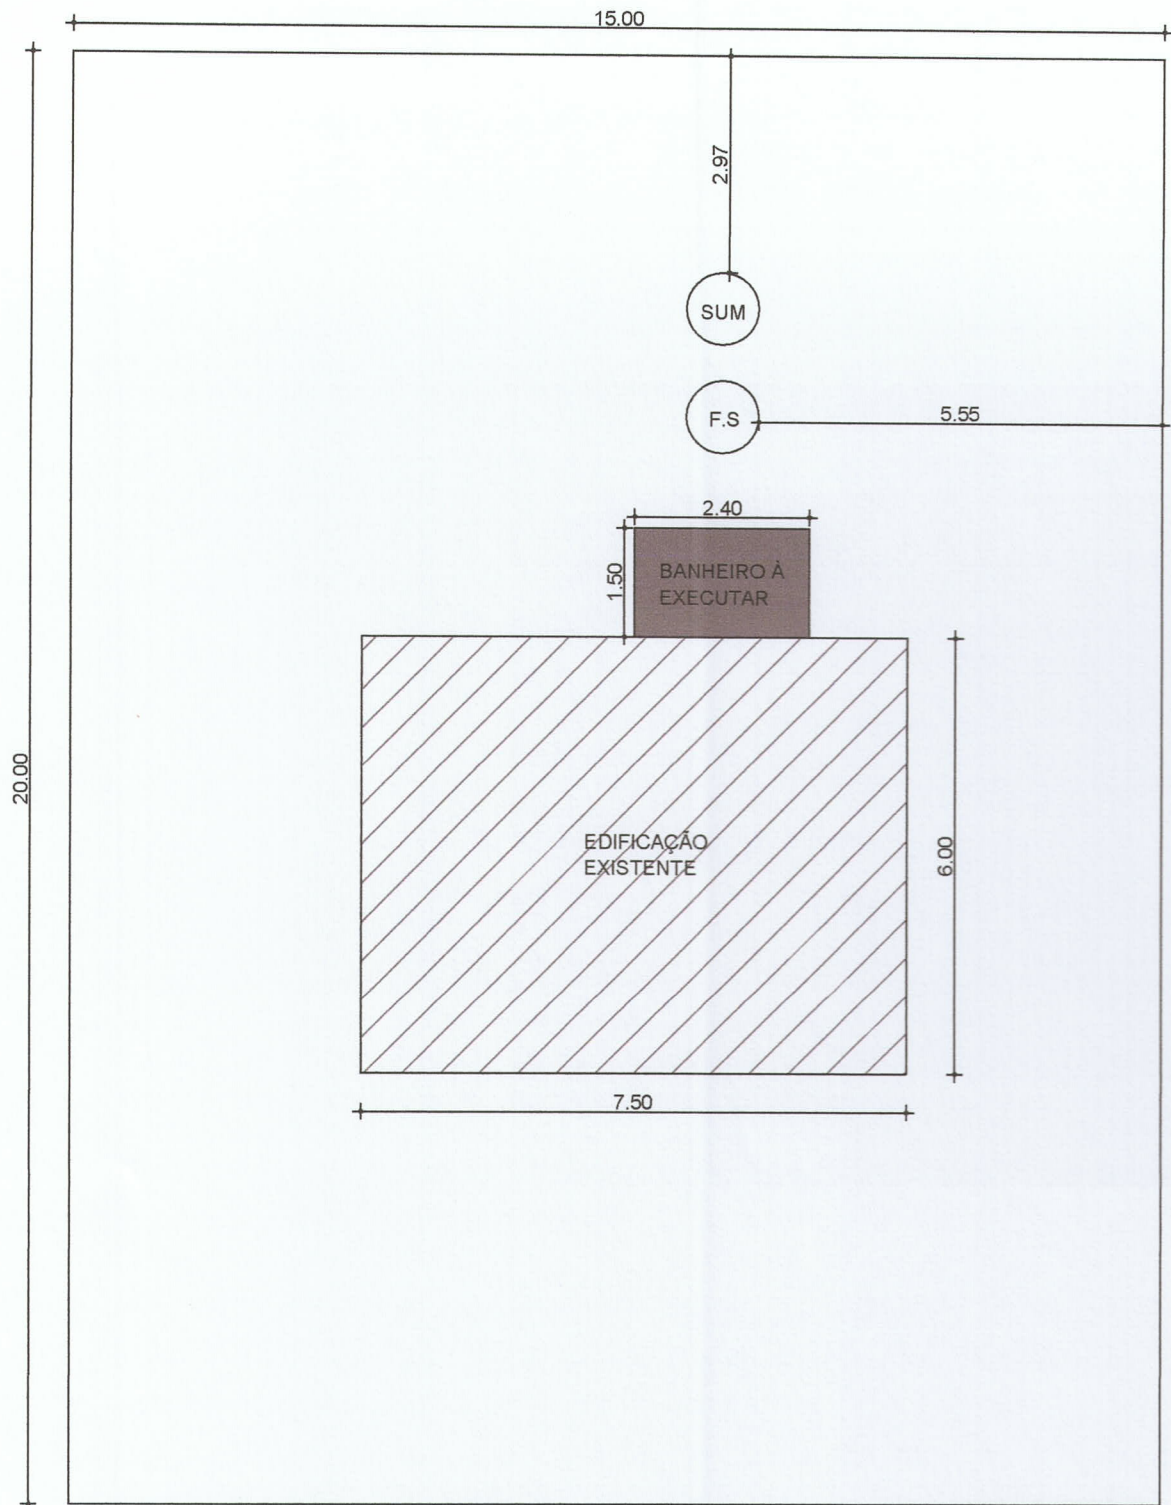


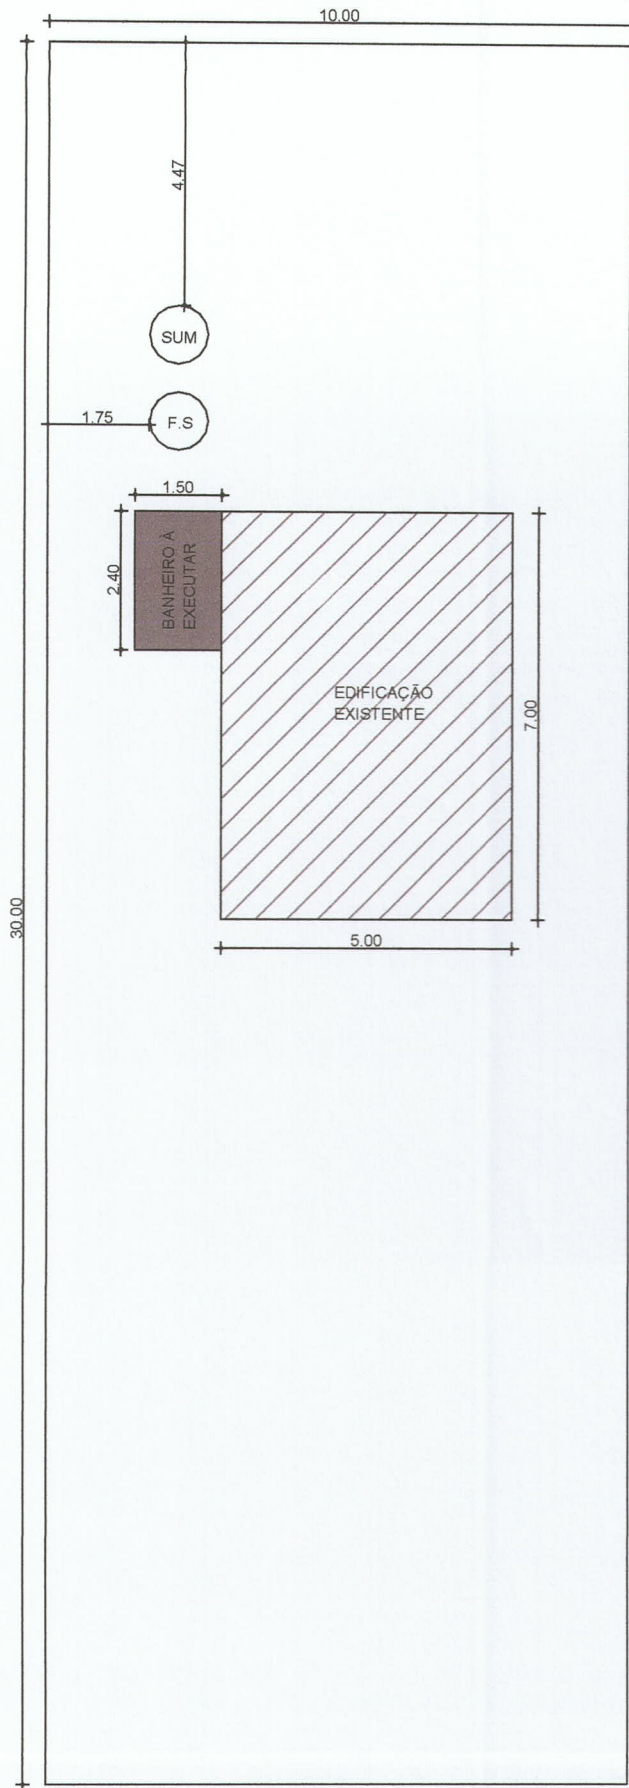
TAMARA APAREIDA MORAIS
Bairro Harmonia

Coordenadas
27°19'8.96"S
53°3'26.22"W

SUM: SUMIDOURO
F.S: FOSSA SÉPTICA

Leidiane Schneider
APROVADO
EM 09 / 11 / 23
Resp. Téc. Mun. Planalto/RS

	PROGRAMA NENHUMA CASA SEM BANHEIRO CROQUI CASA	ÁREA: 3,60m ²	MUNICÍPIO: PLANALTO/RS
	DESCRIÇÃO: PROJETO ARQUITETÔNICO	DATA: NOVEMBRO/2023	RESPONSÁVEL TÉCNICO: LUIZ HENRIQUE GNOATTO



NAIR DE LIMA
Bairro Harmonia

Coordenadas
27°19'5.41"S
53°3'25.81"W

SUM: SUMIDOURO
F.S: FOSSA SÉPTICA

Leidiane Schneider
APROVADO
EM 09/11/23
Resp. Téc. Mun. Planalto/RS



PROGRAMA NENHUMA CASA SEM BANHEIRO
CROQUI CASA

DESCRIÇÃO:

PROJETO ARQUITETÔNICO

ÁREA:

3,60m²

DATA:


NOVEMBRO/2023

MUNICÍPIO:

PLANALTO/RS


RESPONSÁVEL TÉCNICO:


LUIZ HENRIQUE GNOATTO

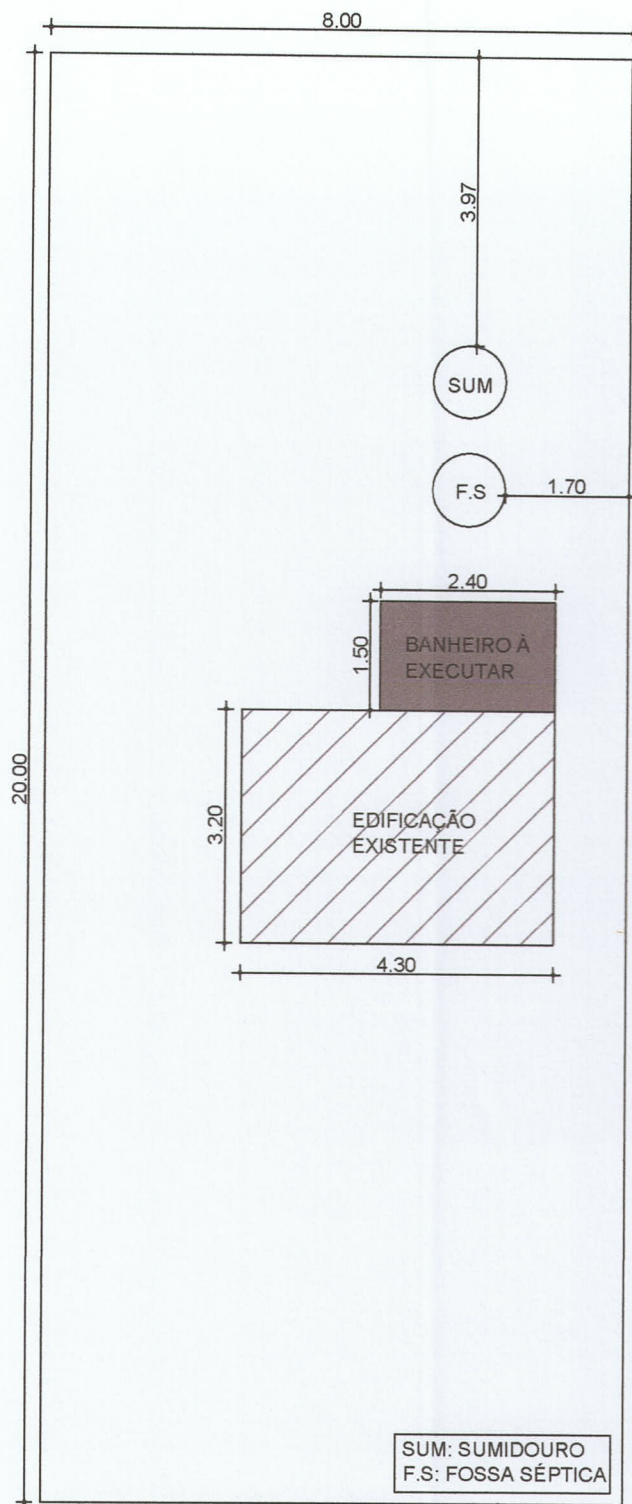

ANTONINHO JAIR FERREIRA Coordenadas
 Bairro Harmonia 27°19'5.7"S
 53°3'24.3"W

Leidiane Schneider
APROVADO
EM 09/11/23
 Resp. Téc. Mun. Planalto/RS


	PROGRAMA NENHUMA CASA SEM BANHEIRO CROQUI CASA	ÁREA: 3,60m ²	MUNICÍPIO: PLANALTO/RS
	DESCRIÇÃO: PROJETO ARQUITETÔNICO	DATA: NOVEMBRO/2023	RESPONSÁVEL TÉCNICO: LUIZ HENRIQUE GNOATTO

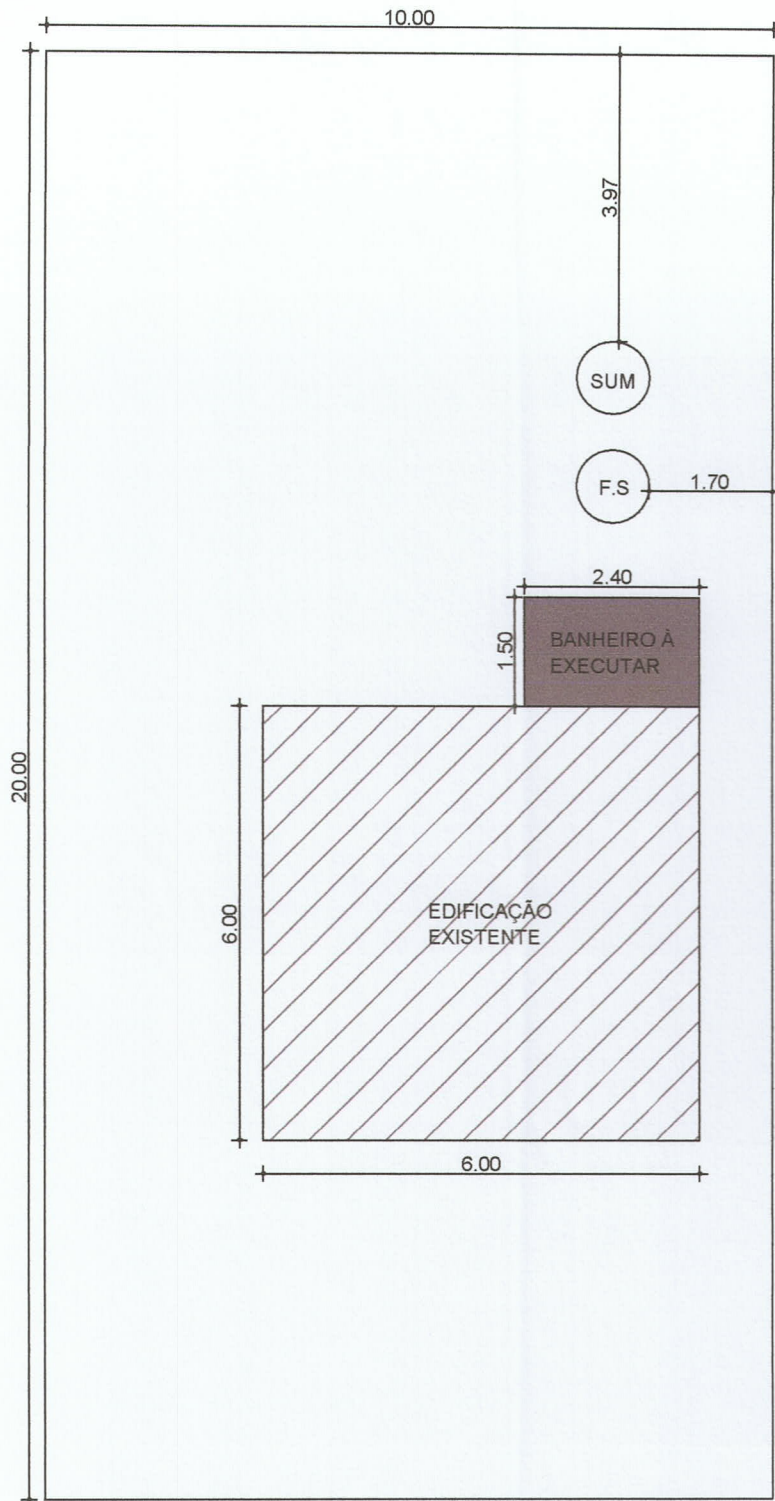


PEDRO PINHEIRO Coordenadas
 Bairro Harmonia 27°19'5.65"S
 53°3'24.66"W

SUM: SUMIDOURO
 F.S: FOSSA SÉPTICA

Leidiane Schneider
APROVADO
 EM 09/11/2023
 Resp. Téc. Mun. Planalto/RS


	PROGRAMA NENHUMA CASA SEM BANHEIRO CROQUI CASA	ÁREA: 3,60m ²	MUNICÍPIO: PLANALTO/RS
	DESCRIÇÃO: PROJETO ARQUITETÔNICO	DATA: NOVEMBRO/2023	RESPONSÁVEL TÉCNICO: LUIZ HENRIQUE GNOATTO

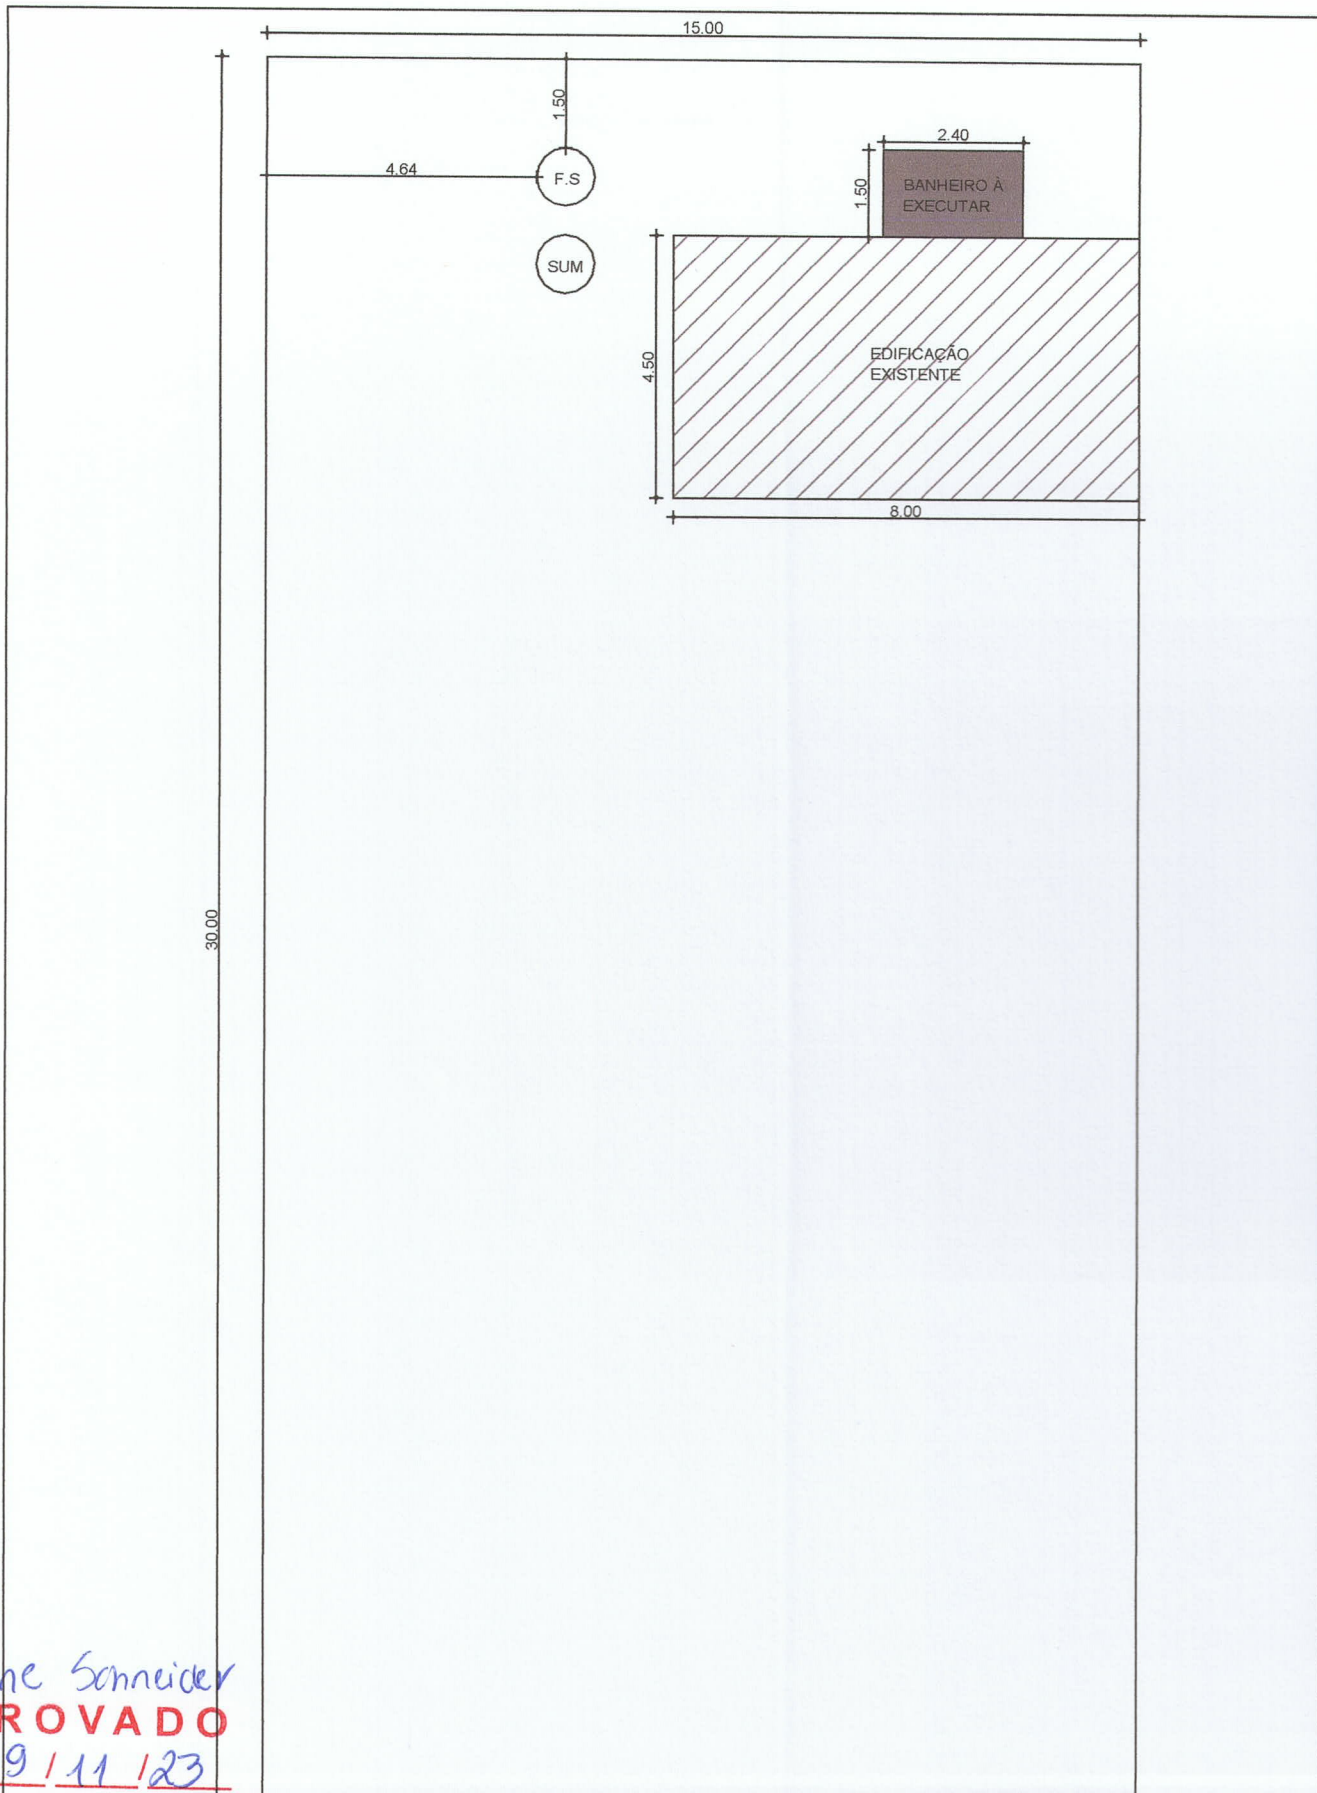


Leidiane Schneider
APROVADO
 EM 09/11/23
 Resp. Téc. Mun. Planalto/RS

CARINA ANTUNES DA SILVA
 Bairro PRÓ MORAR
 Coordenadas
 27°20'22.17"S
 53°2'39.28"W

SUM: SUMIDOURO
 F.S: FOSSA SÉPTICA

	PROGRAMA NENHUMA CASA SEM BANHEIRO CROQUI CASA	ÁREA: 3,60m ²	MUNICÍPIO: PLANALTO/RS
	DESCRIÇÃO: PROJETO ARQUITETÔNICO	DATA: NOVEMBRO/2023	RESPONSÁVEL TÉCNICO: LUIZ HENRIQUE GNOATTO

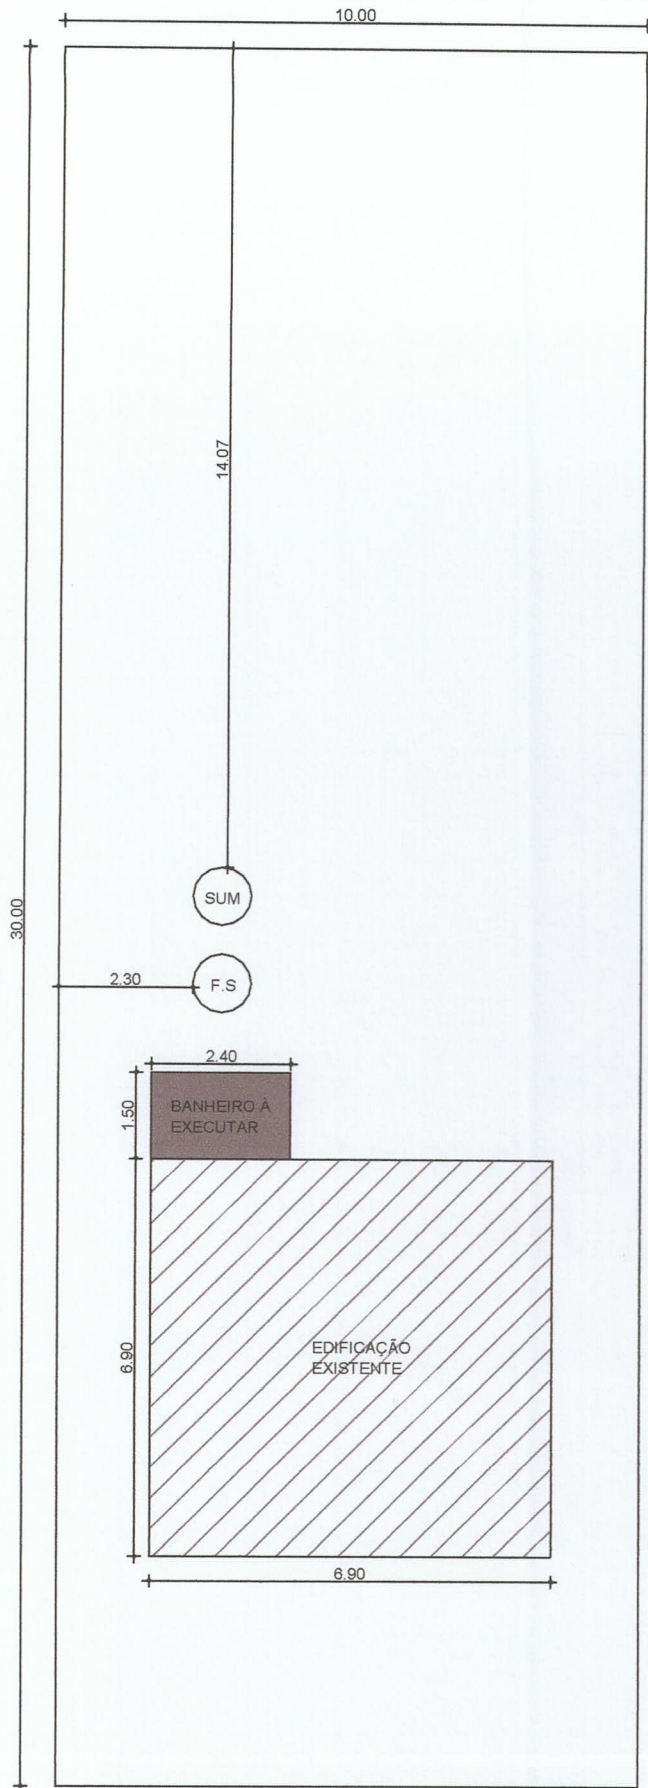

CARLOS SERAFIM STODULKI
Bairro PRÓ MORAR

Coordenadas
27°20'22,39"S
53°2'29,39"W

SUM: SUMIDOURO
F.S: FOSSA SÉPTICA

Leidiane Schneider
APROVADO
EM 09 / 11 / 23
Resp. Téc. Mun. Planalto/RS



PROGRAMA NENHUMA CASA SEM BANHEIRO
CROQUI CASA

DESCRIÇÃO:

PROJETO ARQUITETÔNICO

ÁREA:

3,60m²

DATA:


NOVEMBRO/2023

MUNICÍPIO:

PLANALTO/RS

RESPONSÁVEL TÉCNICO:


LUIZ HENRIQUE GNOATTO

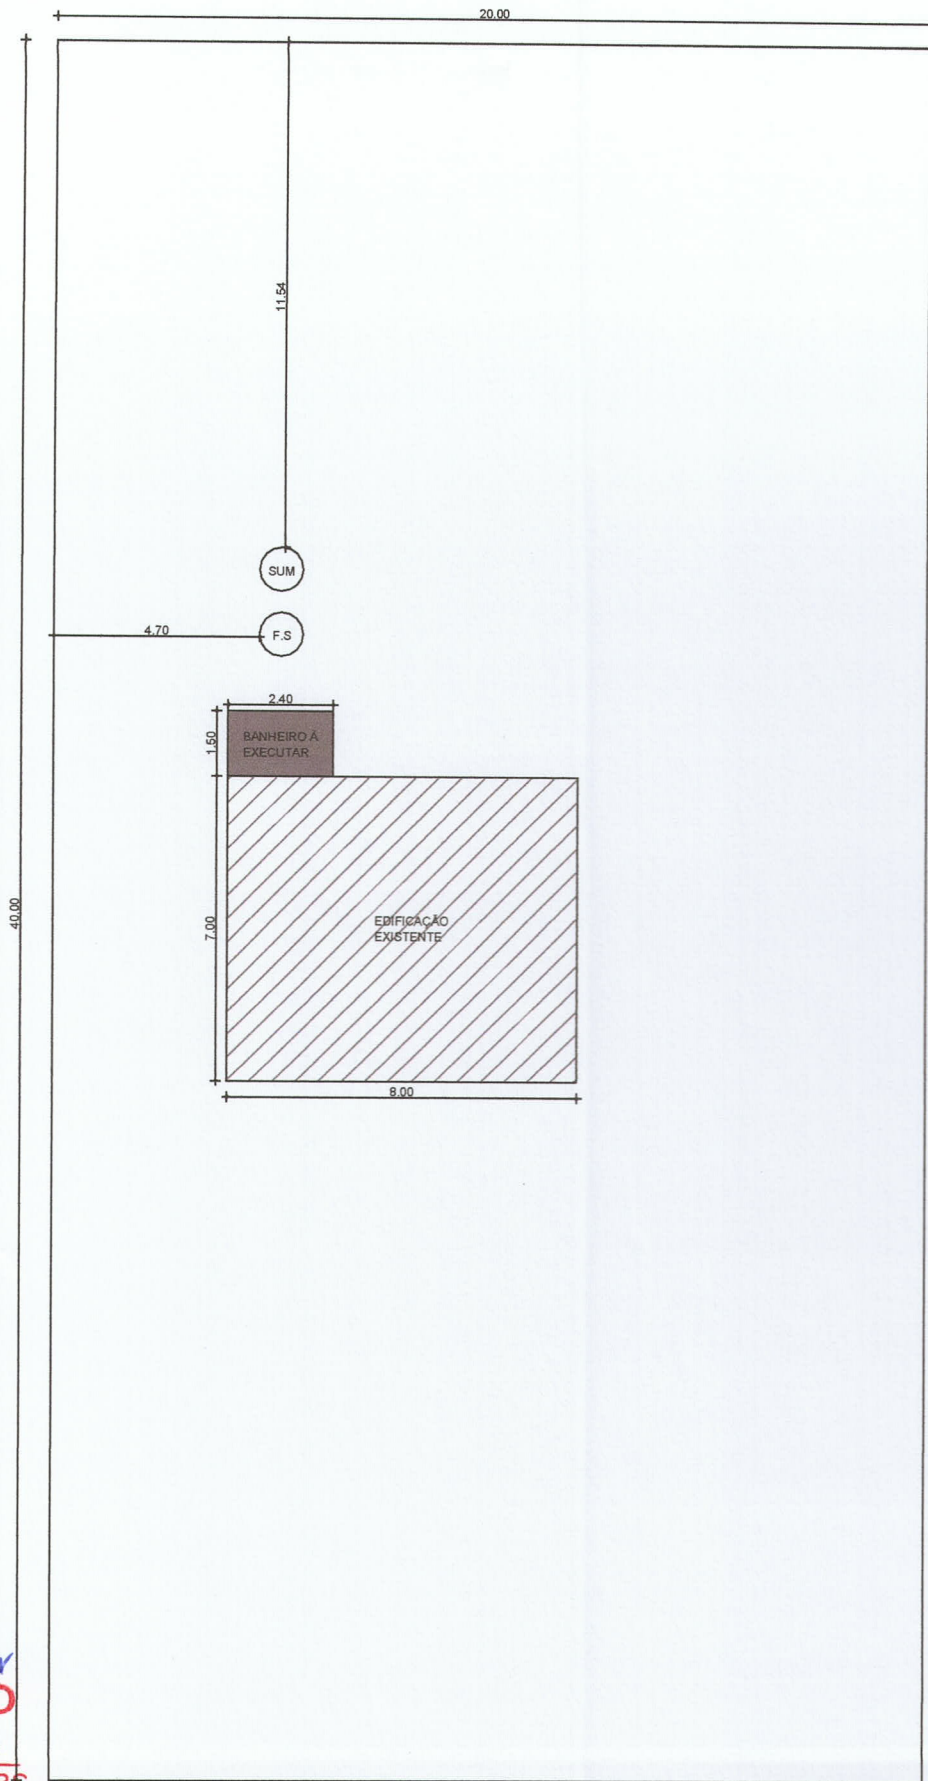


Leidiane Schneider
APROVADO
 EM 09/11/23
 Resp. Téc. Mun. Planalto/RS

RENILDE TERESINHA CASTANHO Coordenadas
 Bairro PARAÍSO 27°21'19.61S
 53°45.30'W

SUM: SUMIDOURO
 F.S: FOSSA SEPTICA

	<p>PROGRAMA NENHUMA CASA SEM BANHEIRO CROQUI CASA</p>	<p>ÁREA: 3,60m²</p>	<p>MUNICÍPIO: PLANALTO/RS</p>
	<p>DESCRIÇÃO: PROJETO ARQUITETÔNICO</p>	<p>DATA: NOVEMBRO/2023</p>	<p>RESPONSÁVEL TÉCNICO: LUIZ HENRIQUE GNOATTO</p>

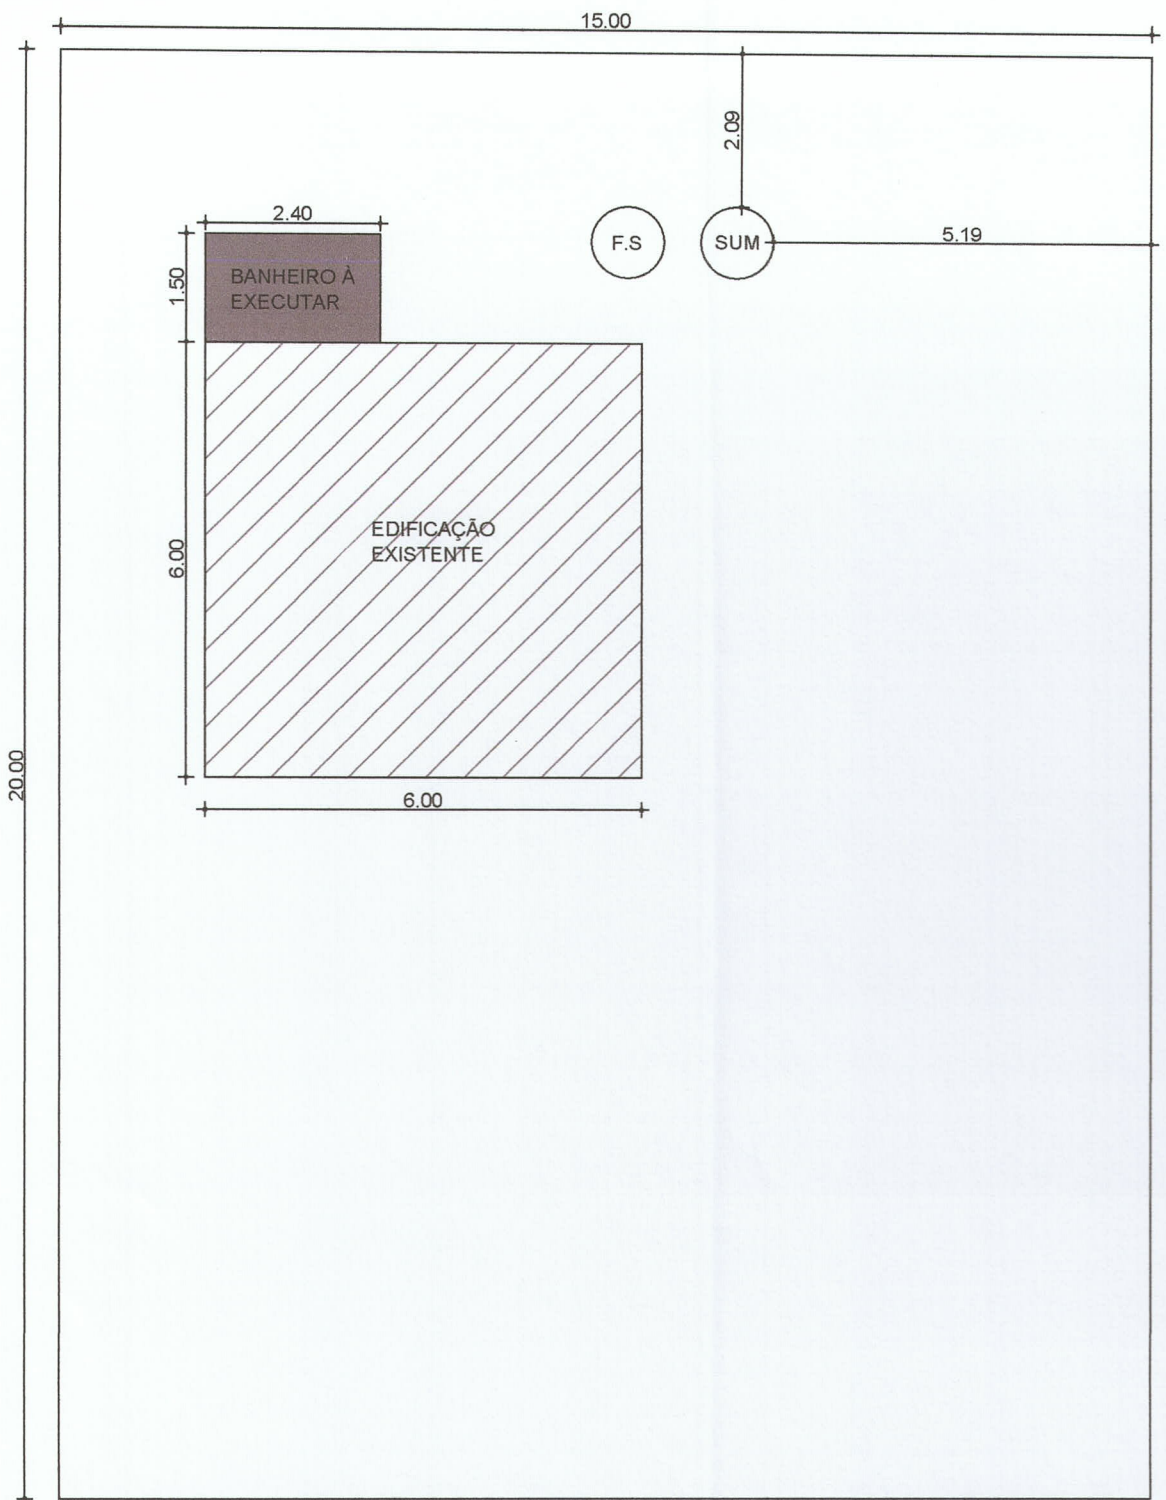

TEREZINHA RODRIGUES
Bairro PARAÍSO

Coordenadas
27°21'15.03S
53°4'1.46"W

SUM: SUMIDOURO
F.S: FOSSA SÉPTICA

Leidiane Schneider
APROVADO
EM 09 / 11 / 2023
Resp. Téc. Mun. Planalto/RS



PROGRAMA NENHUMA CASA SEM BANHEIRO
CROQUI CASA


DESCRIÇÃO:
PROJETO ARQUITETÔNICO

ÁREA:
3,60m²

DATA:
NOVEMBRO/2023

MUNICÍPIO:
PLANALTO/RS


RESPONSÁVEL TÉCNICO:
LUIZ HENRIQUE GNOATTO

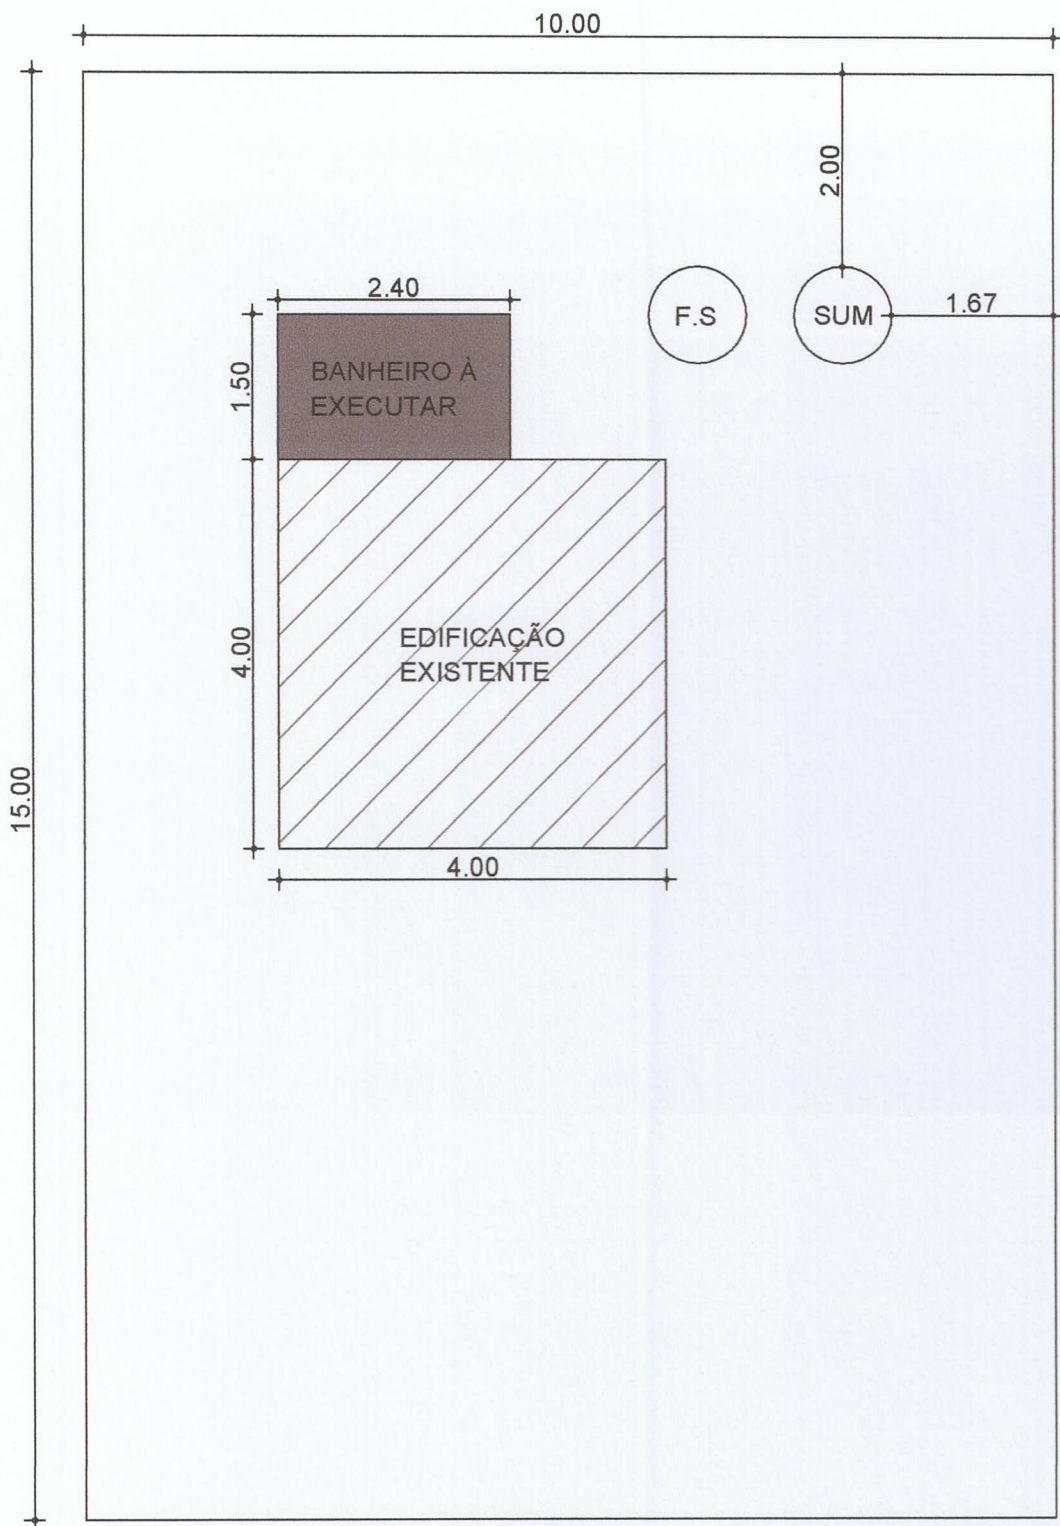

ODILON CORREA DA SILVA Coordenadas
 Bairro CRISTAL 27°20'8.25S
 53°3'56.52"W

SUM: SUMIDOURO
 F.S: FOSSA SÉPTICA

Leidiane Schneider
APROVADO
 EM 09/11/23
 Resp. Téc. Mun. Planalto/RS

	PROGRAMA NENHUMA CASA SEM BANHEIRO CROQUI CASA	ÁREA: 3,60m ²	MUNICÍPIO: PLANALTO/RS
	DESCRIÇÃO: PROJETO ARQUITETÔNICO	DATA: NOVEMBRO/2023	RESPONSÁVEL TÉCNICO: LUIZ HENRIQUE GNOATTO