


04 Corte AA'
escala 1:100



05 Fachada
escala 1:100

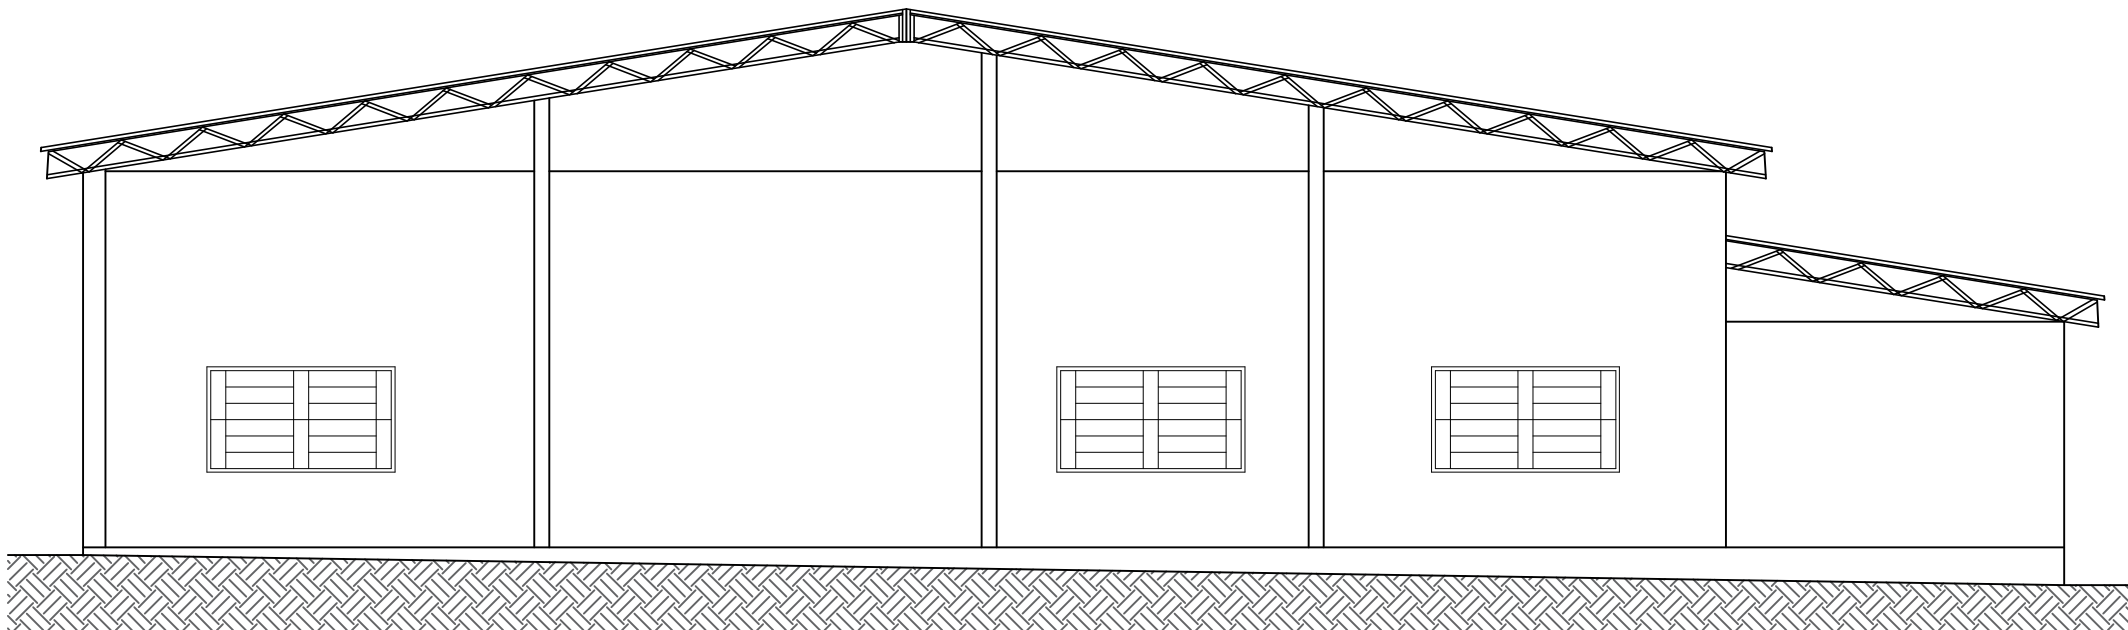

OBRA: REFORMA E AMPLIAÇÃO
 DESCRIÇÃO: CORTE AA' E FACHADA
 ENDEREÇO DA OBRA: Lª SÃO LUIS, INTERIOR, PLANALTO/RS

Responsável Técnico:
LUIZ H. GNOATTO
 Eng. Civil CREA/SC 139755-6

Proprietário:
PREFEITURA MUNICIPAL DE PLANALTO
 CNPJ: 87.612.891/0001-15

ÁREA:
801,67m²

ESCALA:
INDICADA

DATA:
JUN/2024

DESENHO Nº:
04/06