


SIMBOLOGIA

- X Interruptor simples 1 tecla - 1,10m do piso
- X X Interruptor simples 3 teclas - 1,10m do piso
- 2x110 Luminária p/ lâmp. led. tubular - sobrepôr
- ⊕ Luminária p/ lâmpada led - teto
- Quadro de distribuição - embutir a 1,50m do piso
- ▽ X Tomada hexagonal (NBR 14136) - 2P+T 10 A a 0,30m do piso
- ▽ X Tomada hexagonal (NBR 14136) - 2P+T 10 A a 1,10m do piso
- ▽ X Tomada hexagonal (NBR 14136) - 2P+T 10 A a 2,50m do piso
- ▽ X Tomada hexagonal (NBR 14136) - 2P+T 20 A a 1,10m do piso


QUADRO DE CARGAS (TRIFÁSICO)

CD	OBSERVAÇÕES	CIRCUITO	ILUMINAÇÃO					TOMADAS				POTENCIA (W)	FAÇAÇÃO (mm²)	DISJUNTOR (A)	
			25	40	110	100	500	300	300	500	500				
01	ILUMINAÇÃO	A	09	05									750	2,50	20
01	ILUMINAÇÃO	B			20								1320	2,50	20
01	TOMADAS	C				20	10						4000	2,50	30
01	RESERVA	D											2,50	20	
	TOTAL		09	05	20	20	10						7970	25,0	40

DISJ = 40A

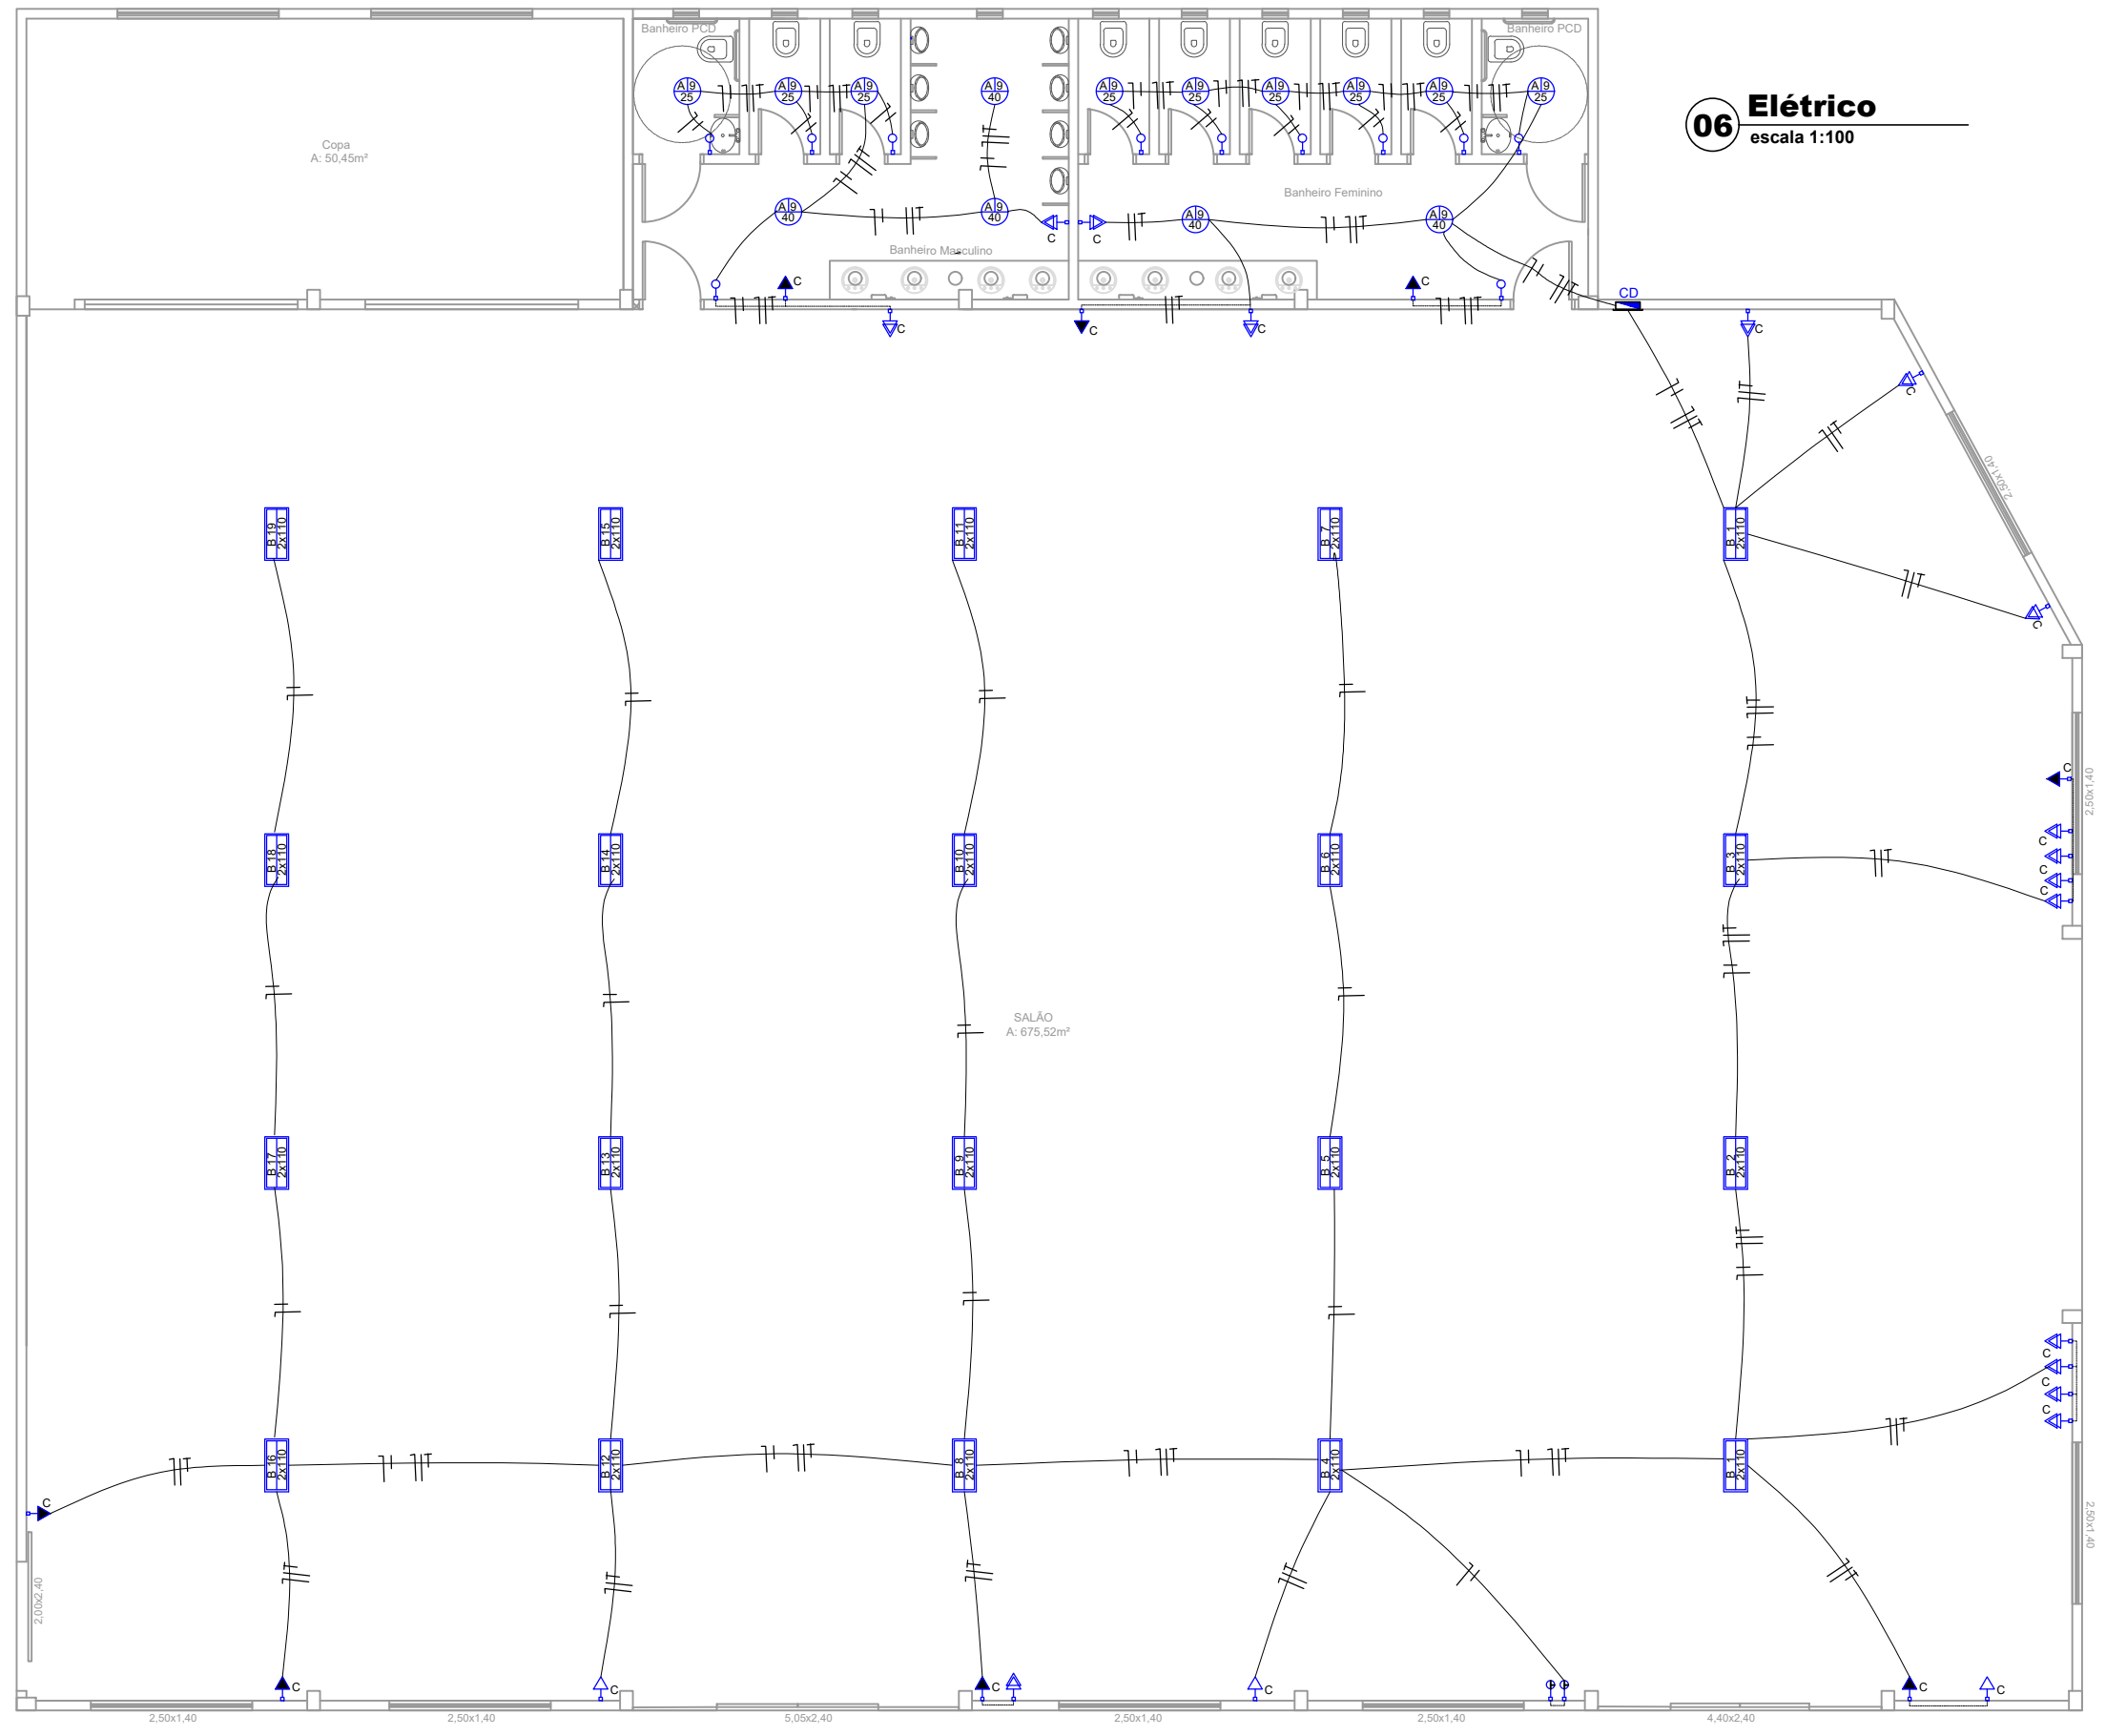

06 Elétrico
escala 1:100

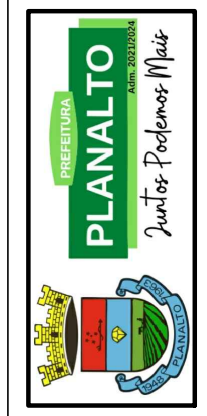

OBRA: REFORMA E AMPLIAÇÃO

DESCRIÇÃO: ELÉTRICO

ENDEREÇO DA OBRA: Lª SÃO LUIS, INTERIOR, PLANALTO/RS

ÁREA: 801,67m²

ESCALA: INDICADA

Responsável Técnico:
LUIZ H. GNOATTO
Eng. Civil CREA/SC 139755-6

Proprietário:
PREFEITURA MUNICIPAL DE PLANALTO
CNPJ: 87.612.891/0001-15

DATA: JUN/2024

DESENHO Nº: 05/06