


CROQUI ESQUEMÁTICO DOS TELHADOS A SEREM SUBSTITUIDOS

Escala: 1/200

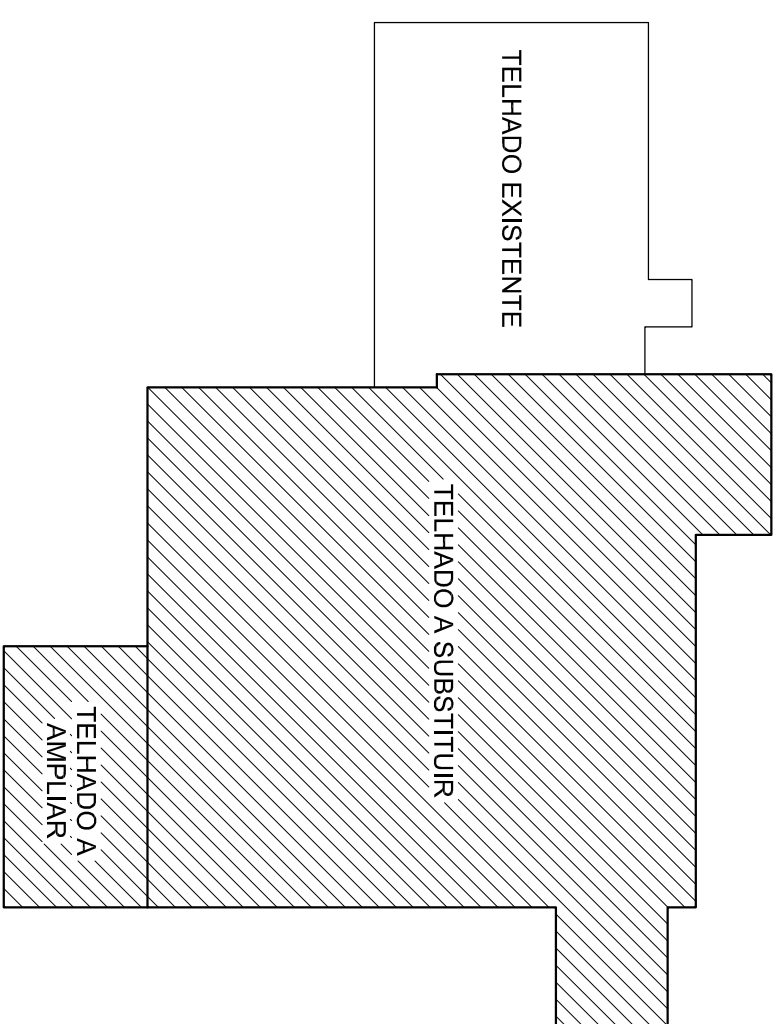

# PREFEITURA MUNICIPAL DE PLANALTO/RS

Responsável Técnico: ALEXSANDRA TOMASI  
Arquiteta e Urbanista - CAU Nº A 56507-5

Projeto: REFORMA E AMPLIAÇÃO DE UNIDADE BÁSICA DE SAÚDE

Endereço do Projeto: Área Indígena, Linha Cruzeiro, Planalto/RS

Prancha:

Proprietário: Prefeitura Municipal de Planalto/RS  
CNPJ: 87.612.891/0001-15

04

Conteúdo da Prancha:

Planta de Situação e Localização

Área: 316,25m<sup>2</sup>

Escala: 1/125

Data: Abril 2024

Arquivo: Posto de Saúde Indígena

06