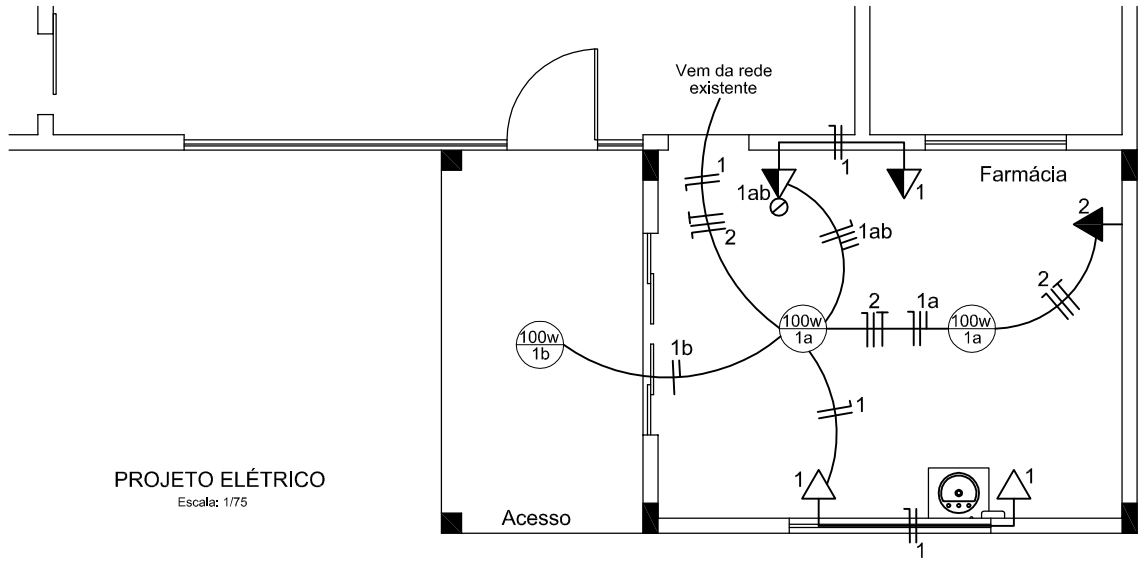

PROJETO ELÉTRICO
Escala: 1/75

LEGENDA:

- PONTO DE LUZ FLUORESCENTE
- INTERRUPTOR DUPLO C/ TOMADA SIMPLES
- TOMADA BAIXA H: 0,30m
- TOMADA MÉDIA H: 1,20m
- TOMADA ALTA H: 2,00m
- FIOS E CABOS; NEUTRO, FASE, RETORNO, PONTE E TERRA
- ELETRODUTO EMBUTIDO P/ ENERGIA COMUM

Quadro de cargas

Circuito	Utilização	Iluminação		Tomadas				Potência (Watts)	Fiação (mm²)	Disjuntor (A)
		60w	100w	100w	600w	1600w	6500w			
01	Farmácia/Acesso		3	4				700	2,5	15
02	Ar-condicionado					1		1600	4,0	20
						Total		2300		

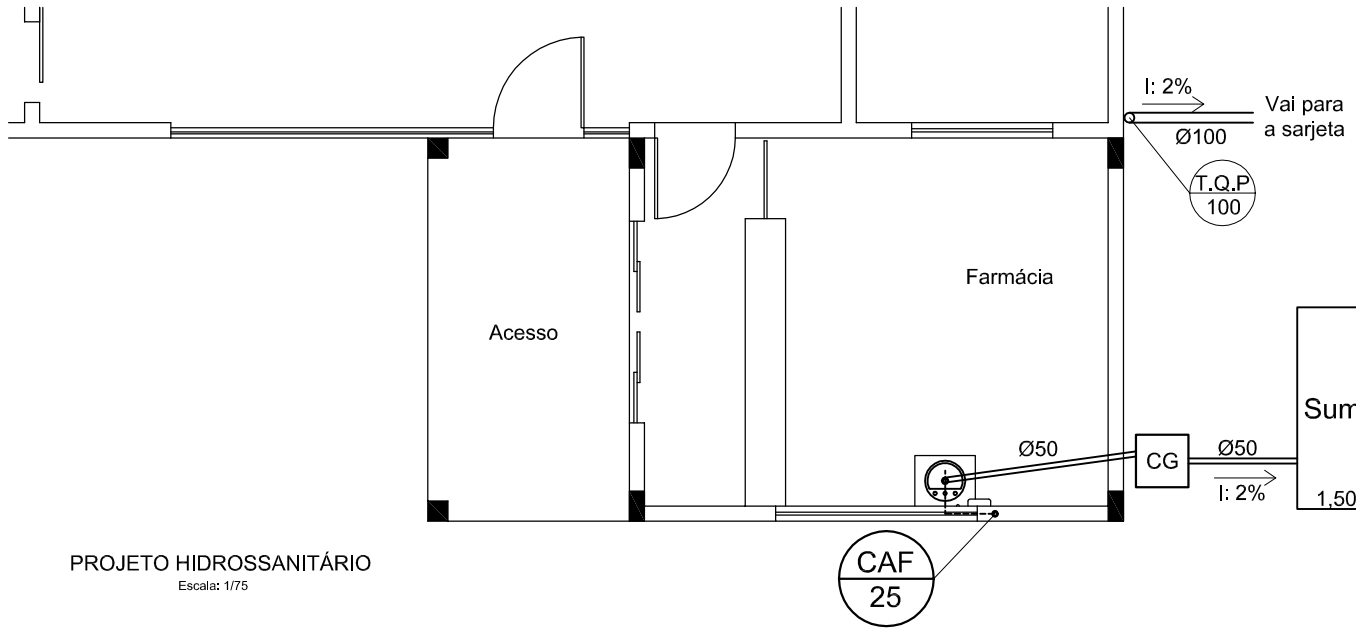

PROJETO HIDROSSANITÁRIO
Escala: 1/75

SIMBOLOGIA :

- CAF 50 — CANO DE ÁGUA FRIA
- T.V. 50 — TUBO DE VENTILAÇÃO
- C. I. — CAIXA DE INSPEÇÃO
- RALO
- CG — CAIXA DE GORDURA
- SUMIDOURO

OBS.: AS DIMENSÕES DAS CANALIZAÇÕES ESTÃO ESPECIFICADAS EM MILIMETROS

PREFEITURA MUNICIPAL DE PLANALTO/RS

Responsável Técnico: ALEXSANDRA TOMASI
Arquiteta e Urbanista - CAU Nº A 56507-5

Projeto: REFORMA E AMPLIAÇÃO DE UNIDADE BÁSICA DE SAÚDE

Endereço do Projeto: Área Indígena, Linha Cruzeiro, Planalto/RS

Proprietário: Prefeitura Municipal de Planalto/RS
CNPJ: 87.612.891/0001-15

Conteúdo da Prancha: Projeto Elétrico e Projeto Hidrossanitário

Área:	Escala:	Data:	Arquivo:
26,22m²	1/75	Abril 2024	Posto de Saúde Indígena

Prancha: 06/06