
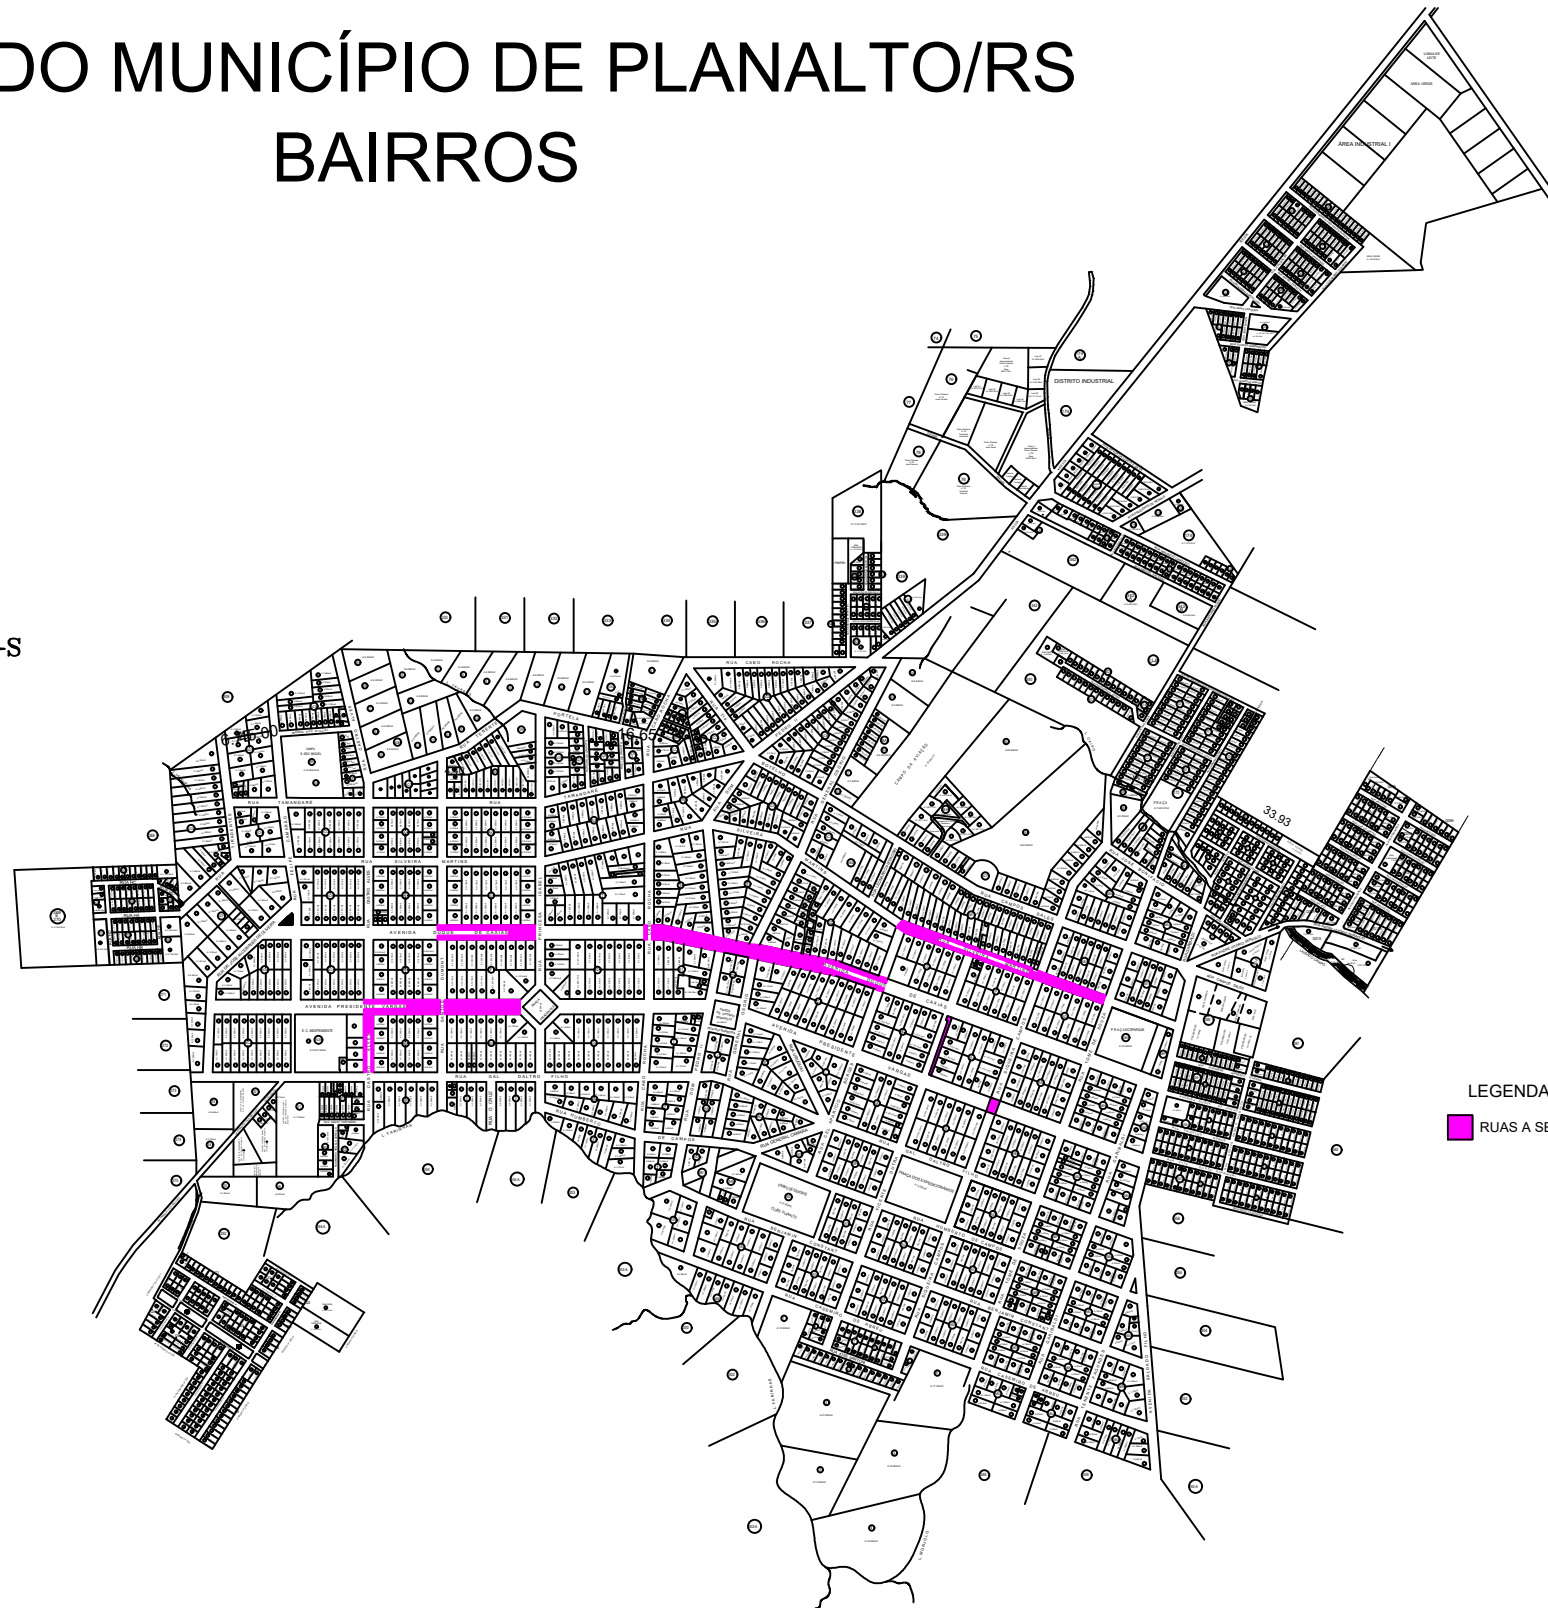


MAPA DO MUNICÍPIO DE PLANALTO/RS

BAIRROS

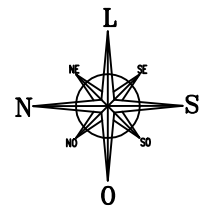

LEGENDA

 RUAS A SEREM PAVIMENTADAS

OBRA: REPERFILAGEM C/ VIBROACABADORA SOBRE CALÇAMENTO		Responsável Técnico: LUIZ HENRIQUE GNOATTO Eng. Civil CREA SC 139755-6	
DESCRIÇÃO: PLANTA BAIXA		Proprietário: PREF MUNICIPAL DE PLANALTO	
ENDEREÇO DA OBRA: PLANALTO/RS			
ÁREA AMPLIAÇÃO: -	ESCALA: INDICADA	DATA: JAN/2024	DESENHO Nº: 01/06