


01 Planta de planificação
1/100

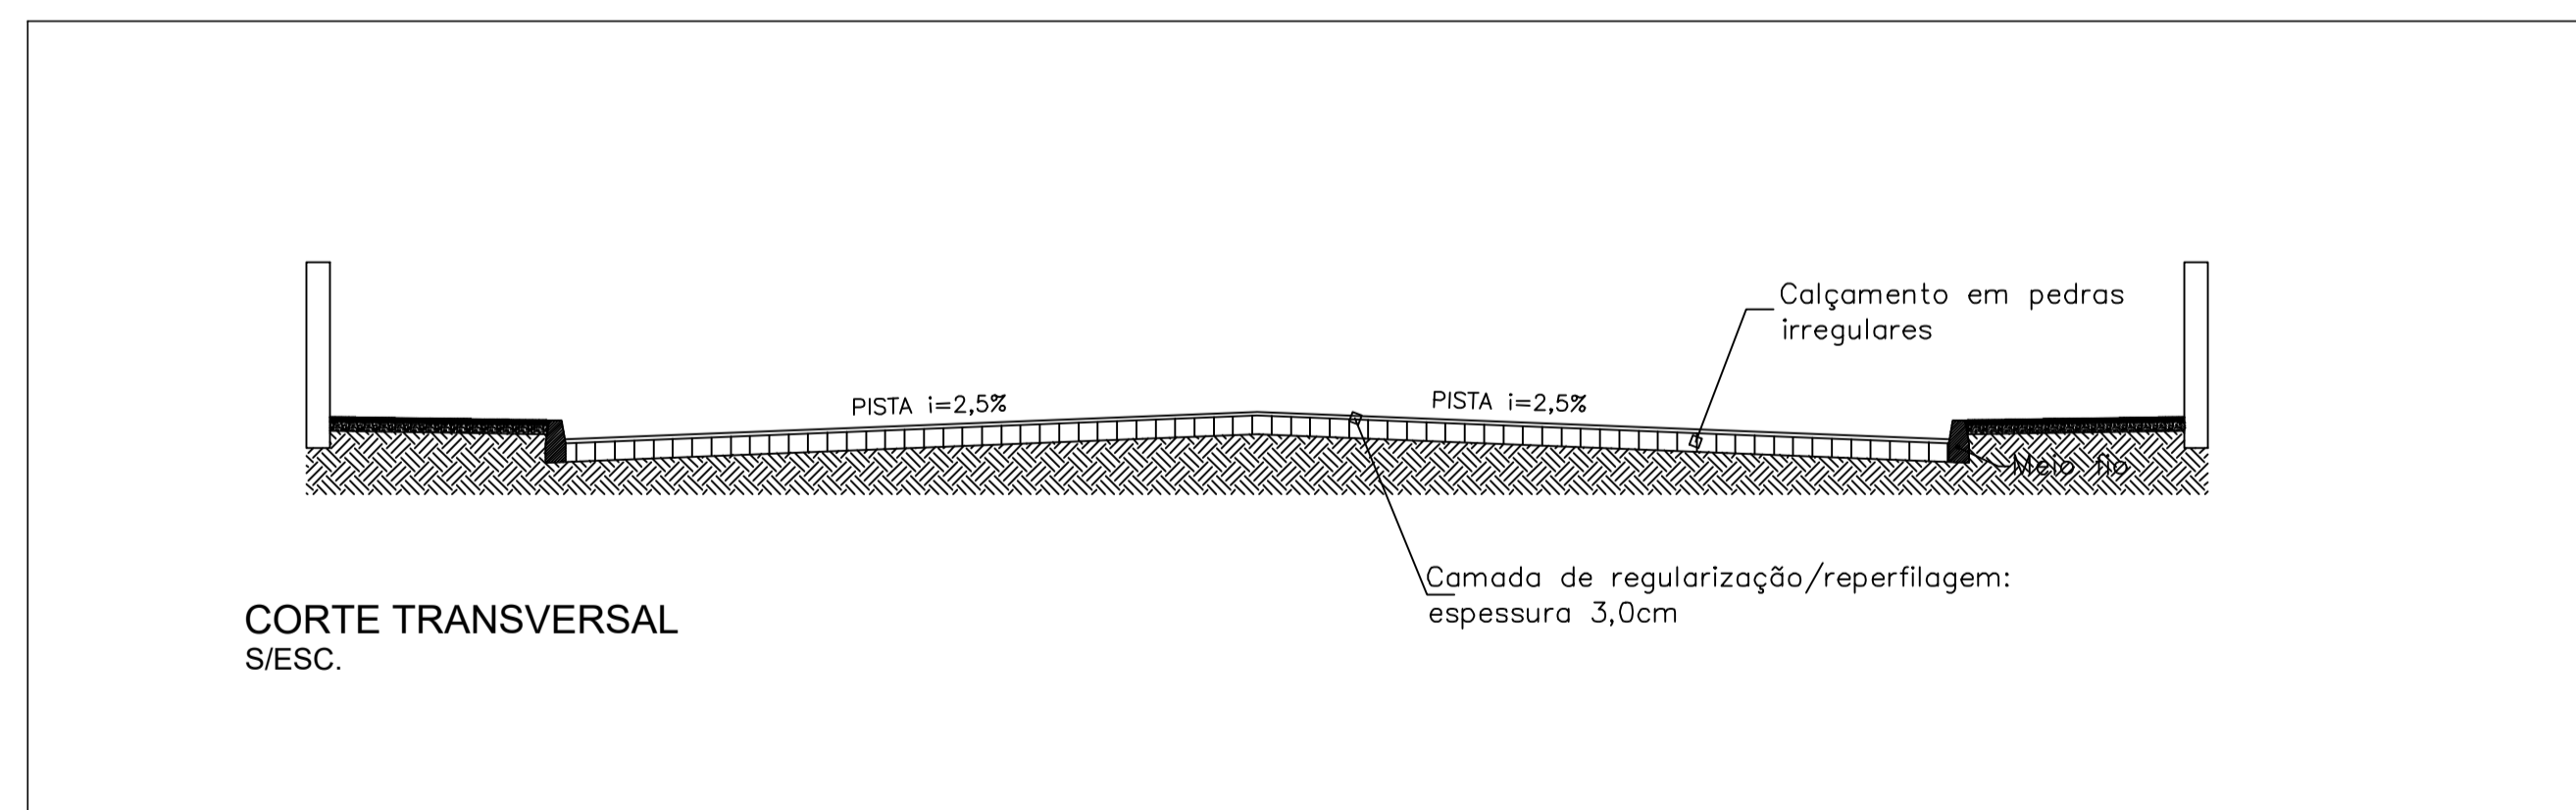

LEGENDA

- PAV. ASFÁLTICO - A: 6.457,60m²
 - PLACA FAIXA DE PEDESTRE
 - FAIXA DE SEGURANÇA DE PEDESTRE
 - LOMB EM MASSA ASFÁLTICA COM ELEVAÇÃO DE 8cm
 - PLACA DE PARADA OBRIGATÓRIA
- OBS.: MEDIDAS EM METROS

<p>OBRA: REPERFILAGEM C/ VIBROACABADORA SOBRE CALÇAMENTO</p> <p>DESCRIÇÃO: PLANTA BAIXA</p> <p>ENDEREÇO DA OBRA: PLANALTO/RS</p> <p>ÁREA AMPLIAÇÃO: -</p> <p>ESCALA: INDICADA</p> <p>DATA: JAN/2024</p>	<p>Responsável Técnico: LUIZ HENRIQUE GNOATTO Eng. Civil CREA SC 139755-6</p> <p>Proprietário: PREF MUNICIPAL DE PLANALTO</p> <p>DESENHO Nº: 02/06</p>
---	---