
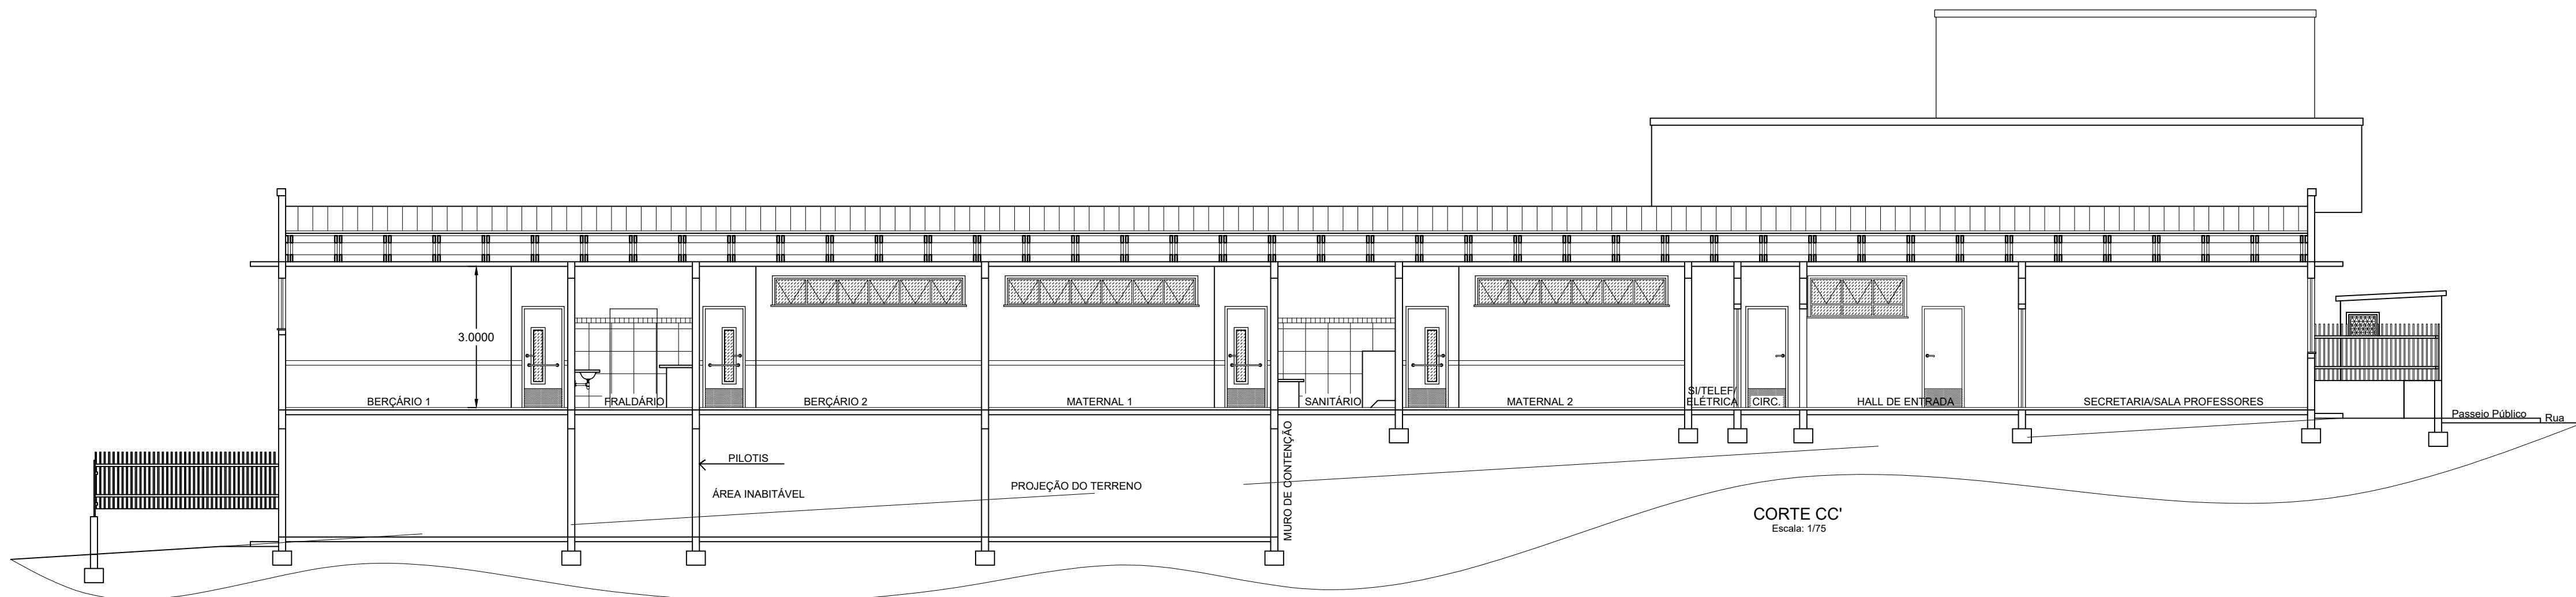


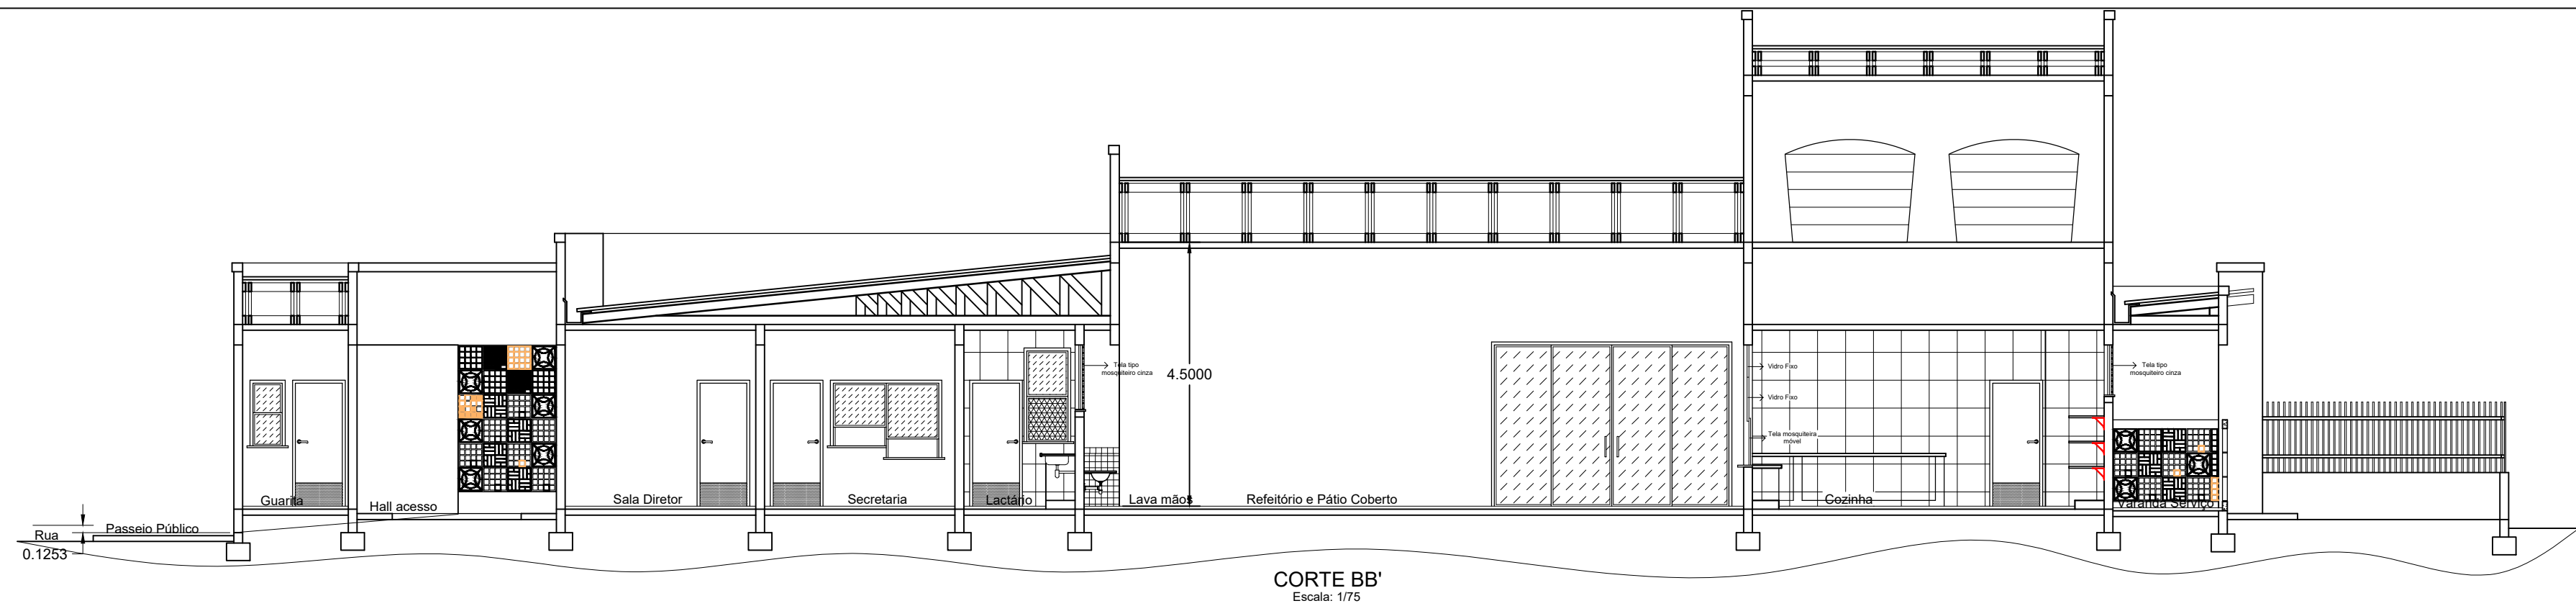

PREFEITURA MUNICIPAL DE PLANALTO/RS

Arquivo:
Creche Irmã Marinês

Obra:
Escola de Educação Infantil Irmã Marinês

Escala:
1/100

Autoria:
Eng.º Civil: LEIDIANE SCHNEIDER-CREA SC 1397571

Data:
JULHO/2025

Proprietário:
Prefeitura Municipal de Planalto / RS

Área:
989,39m²

Prancha:
03

Discriminação:
CORTES