


RUA TOMÉ DE SOUZA

Área construída 1 pavimento
Área total 989,39m²
RISCO MÉDIO: 450MJ/M2

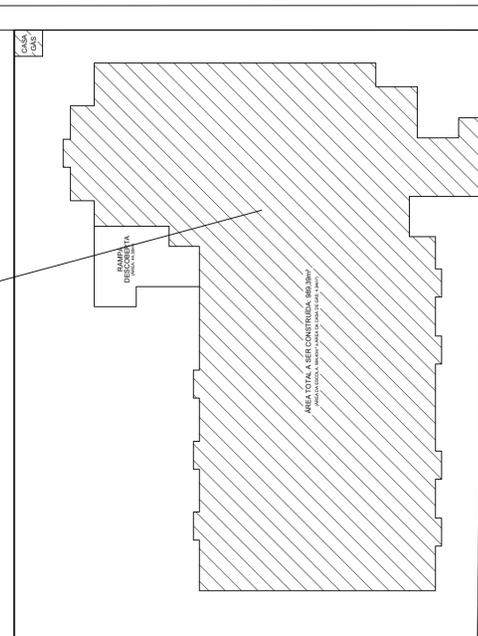

Hidrante de Passeio

RUA SILVEIRA MARTINS

LEGENDA

Entrada para o CB	
Viatura dos bombeiros	

PRAÇA ECOPARQUE

ABI

01 PLANTA DE LOCALIZAÇÃO
ESCALA: 1: 500

PREFEITURA MUNICIPAL DE PLANALTO/RS

Arquivo: Creche Irmã Marinês	Obra: Escola de Educação Infantil Irmã Marinês	
Escala: 1/100	Autoria: Eng ^o . Civil: LEIDIANE SCHNEIDER-CREA SC 1397571	
Data: JULHO/2025	Proprietário: Prefeitura Municipal de Planalto / RS	Área: 989,39m ²
Prancha: 01	Discriminação: PLANTA DE LOCALIZAÇÃO	