
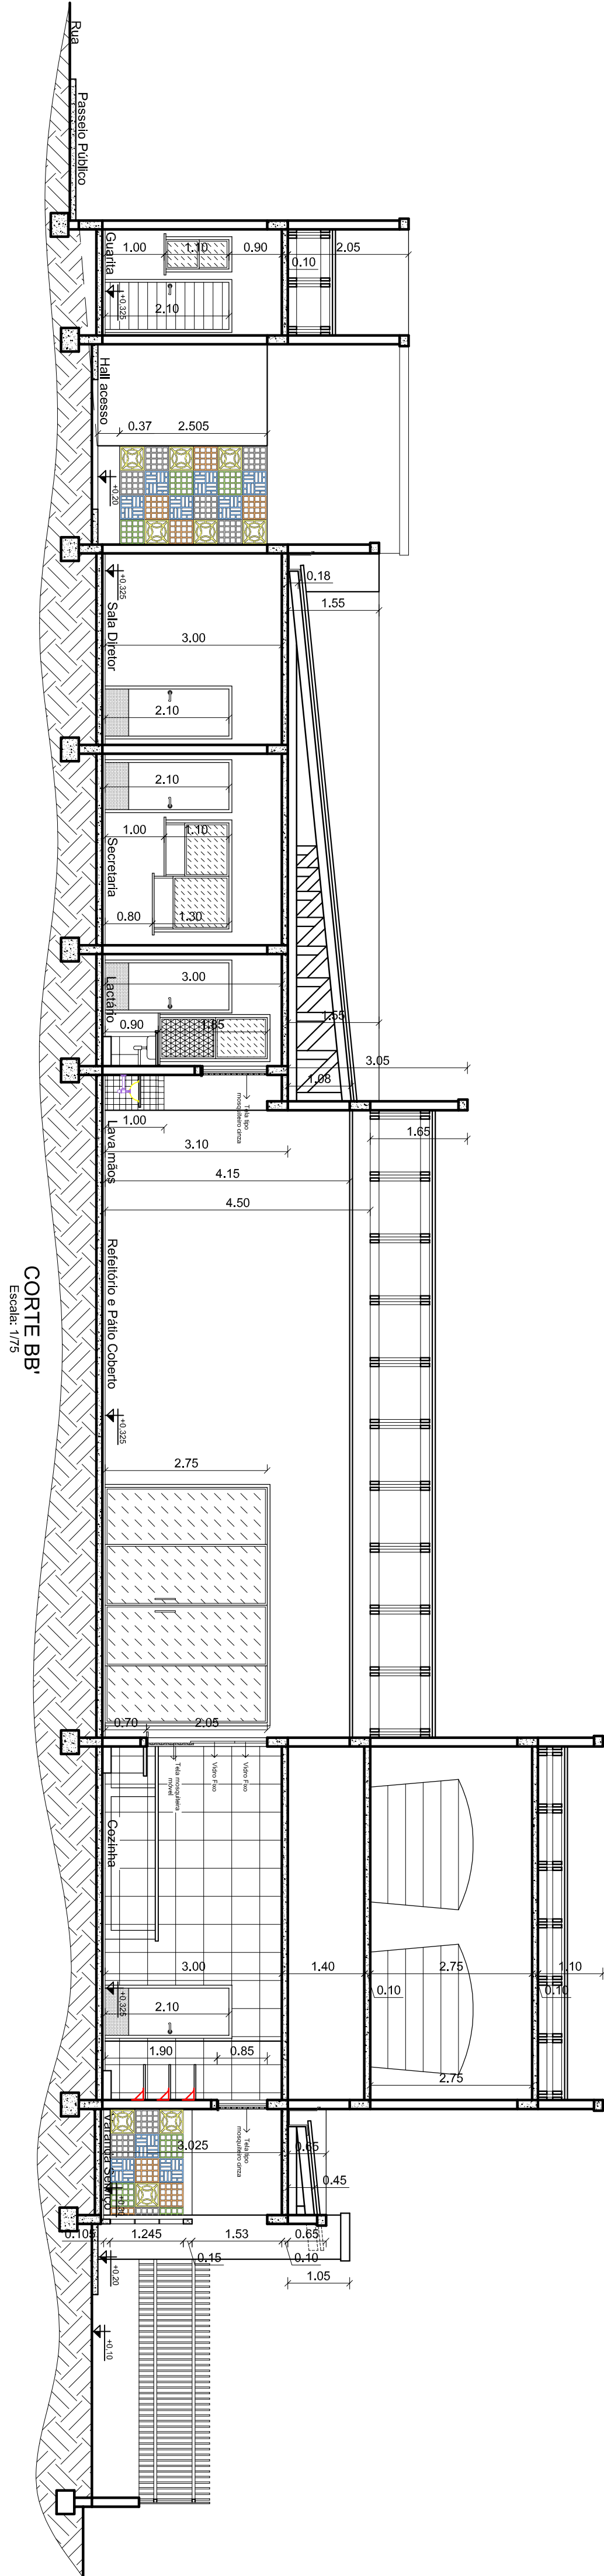
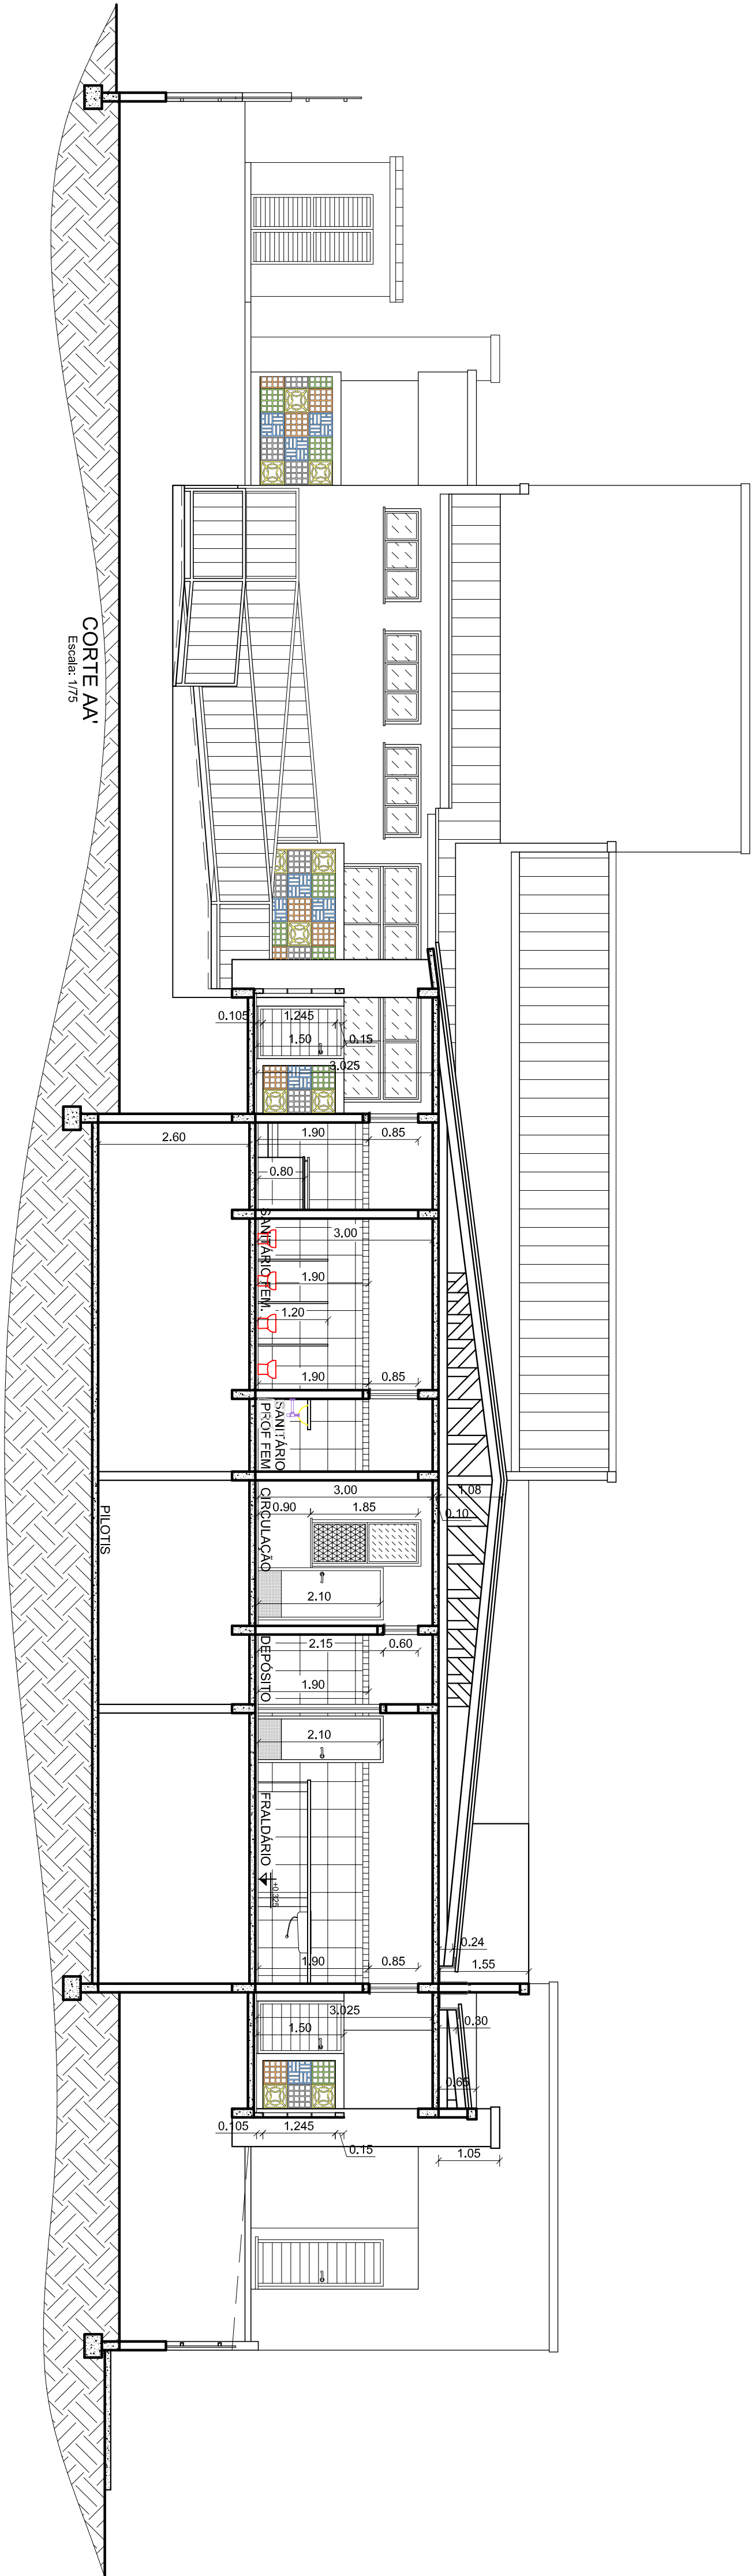


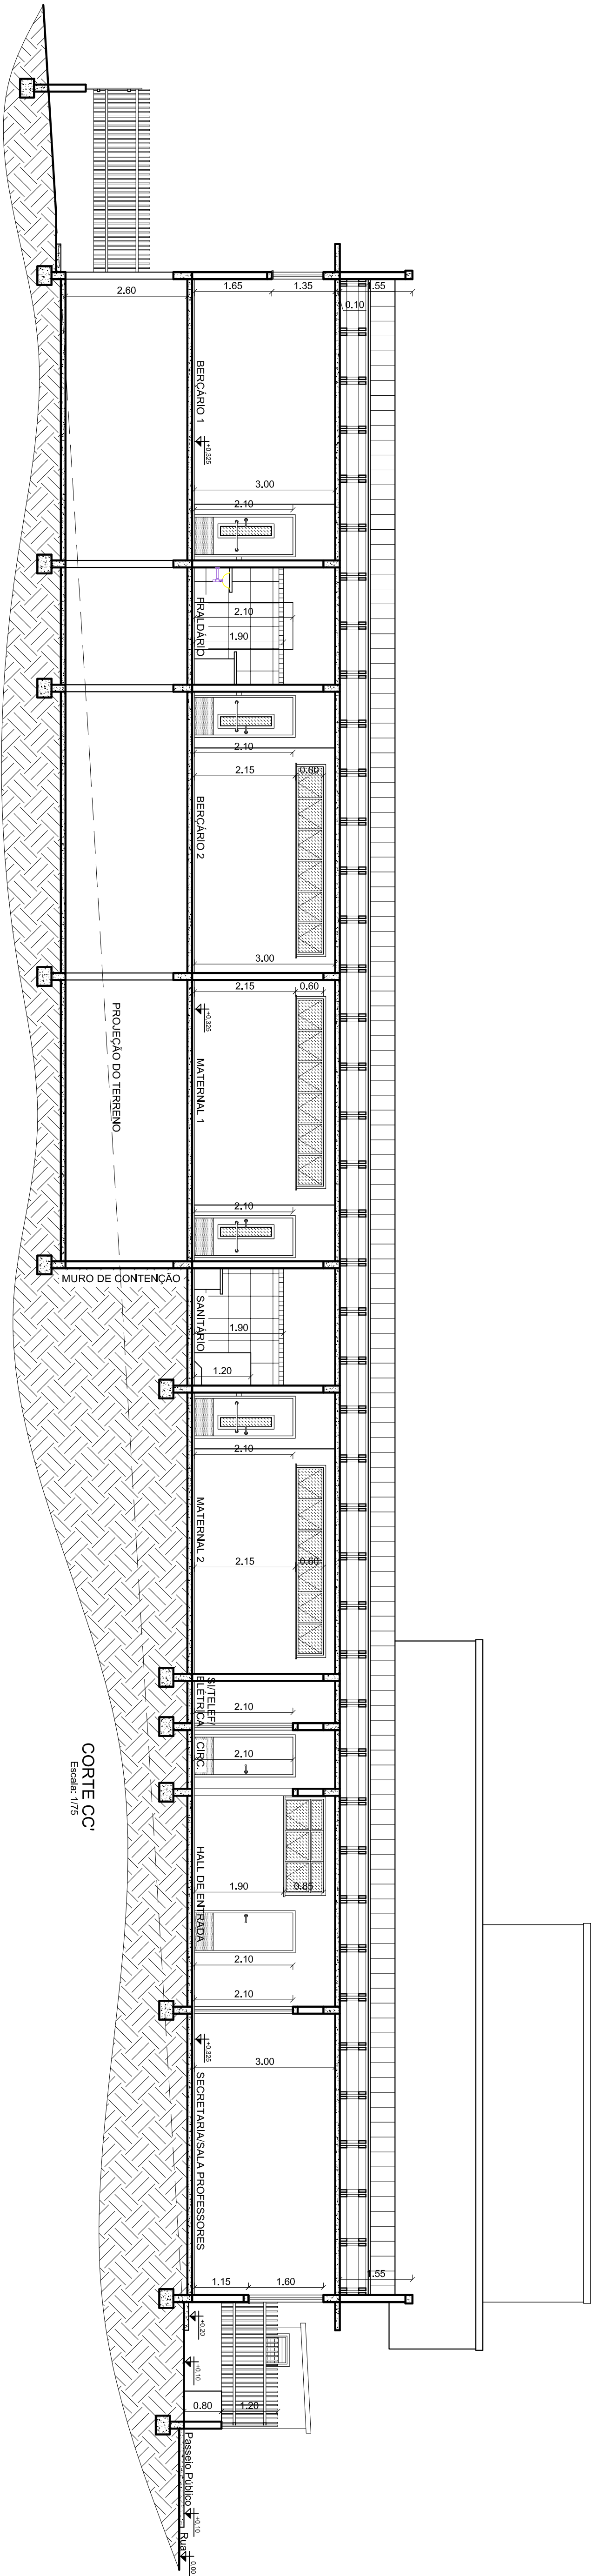

PREFEITURA MUNICIPAL DE PLANALTO/RS

Arquivo: Creche Imã Mariês 2025
Obra: Escola de Educação Infantil Imã Mariês

Escala: 1/75
Autoria: Arq. e Urb. Alexandra Tomasi CAU n° A 56507-5
Eng° Civil Leidiane Schneider CREA SC 139757-1

Data: Julho 2025
Proprietário: Prefeitura Municipal de Planalto / RS
Área: 989,34m²

Franchis: A 05/14
Discriminação: Cortes