
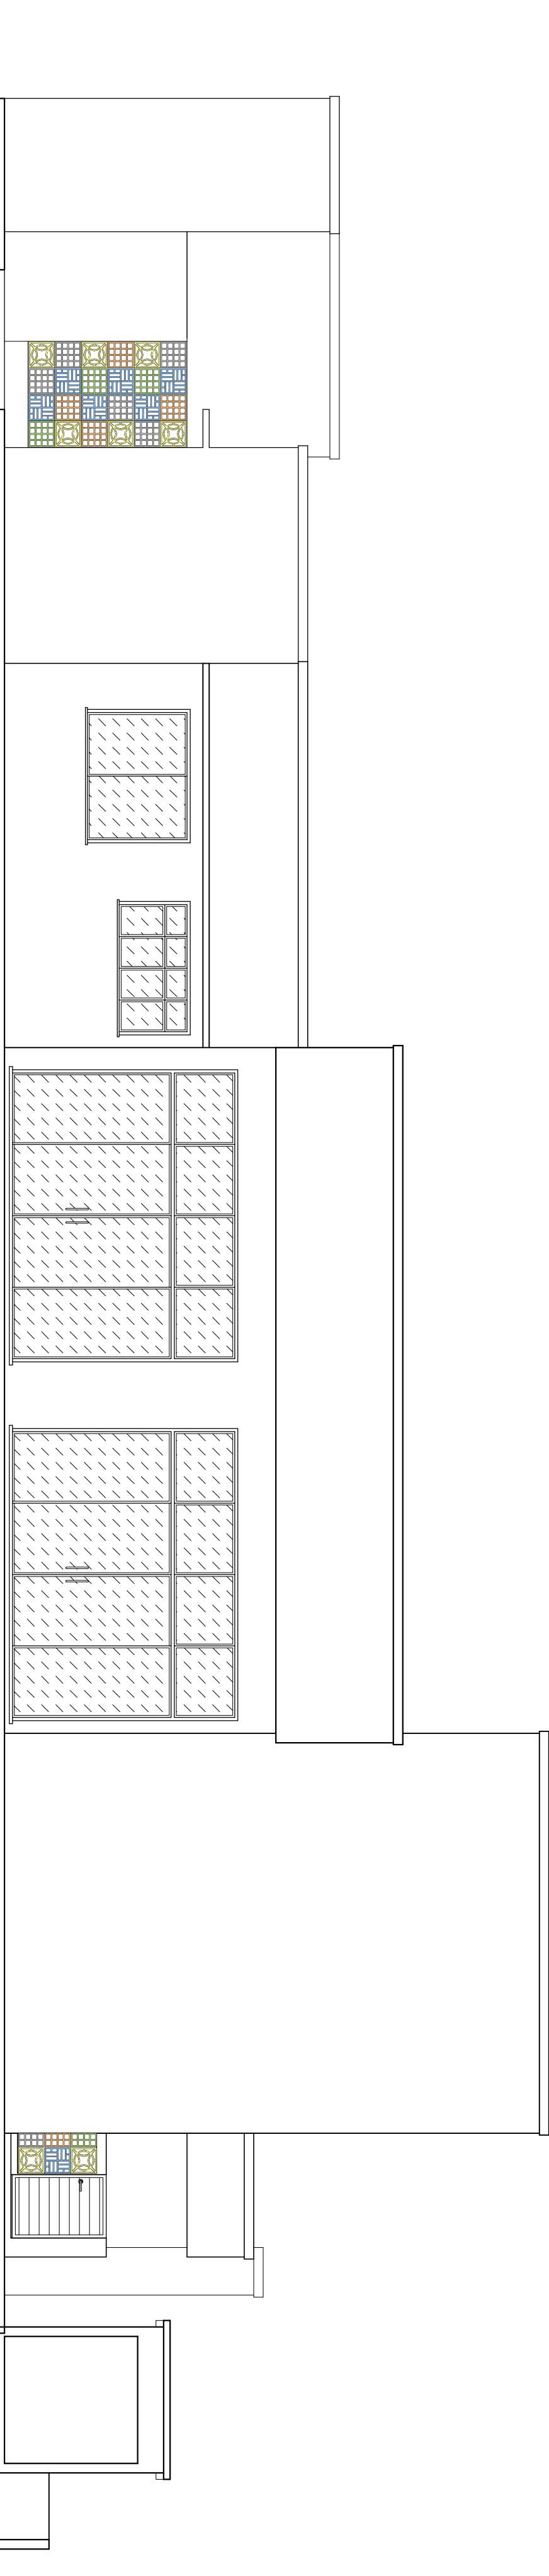


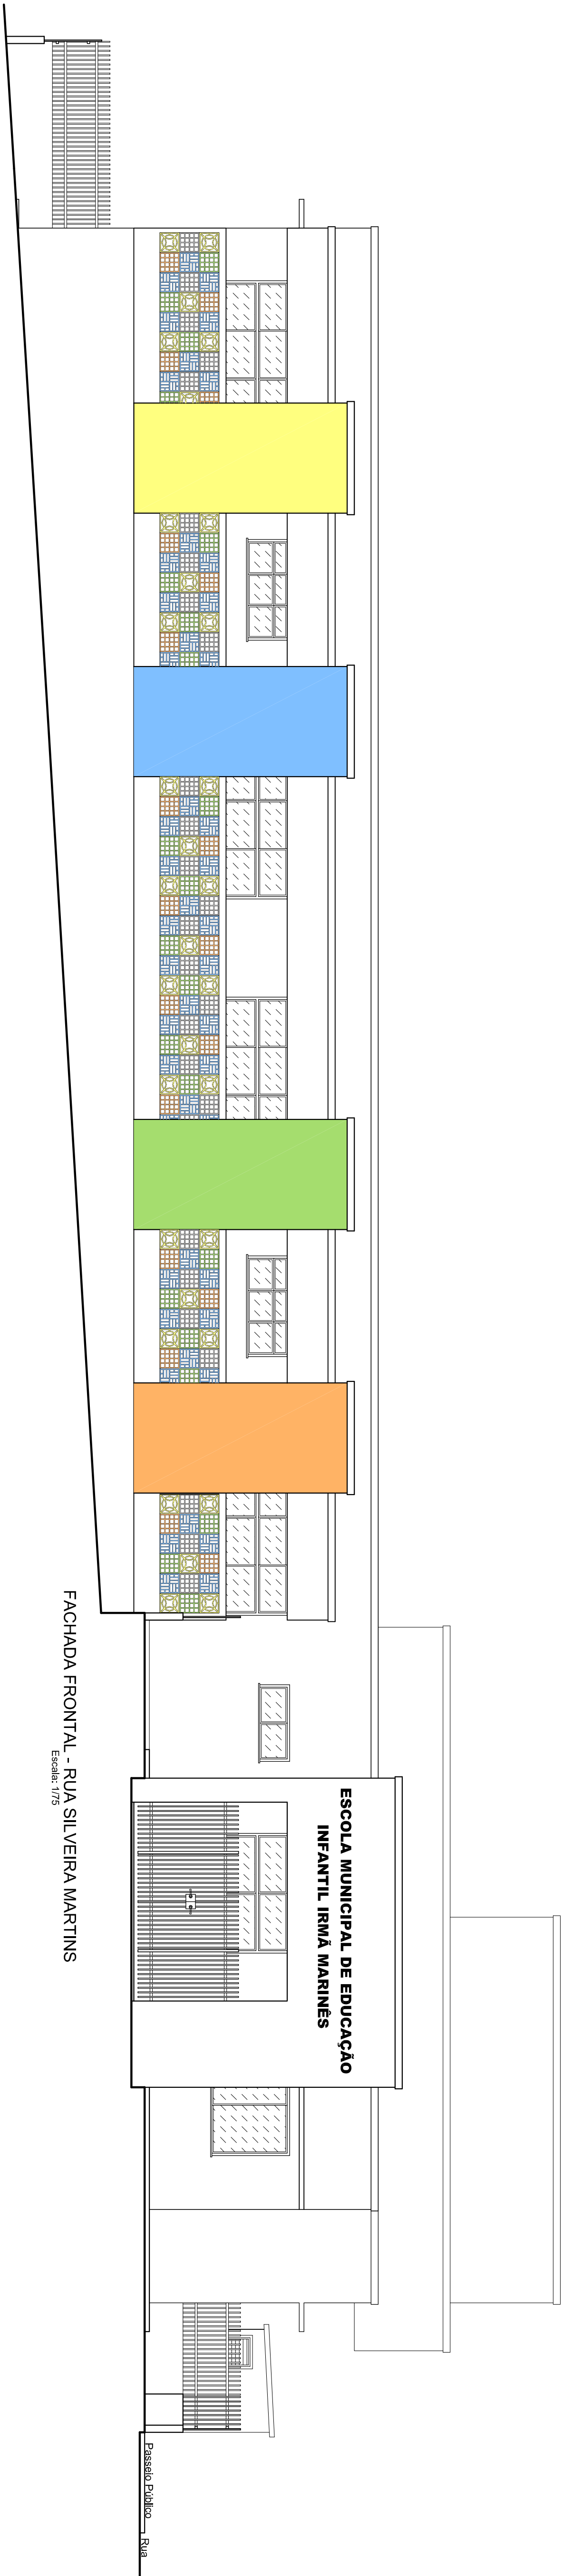

PREFEITURA MUNICIPAL DE PLANALTO/RS

Arquivo: Escola de Educação Infantil Irmã Marínês

Escala: 1/75

Data: Julho 2025

Projeto: A 06/14

Obra: Escola de Educação Infantil Irmã Marínês

Autoria: Arq. e Urb. Alexandra Tomasi CAU nº A 56507-5

Propriedade: Eng. Civil Leidiane Schneider CREA SC 139757-1

Discriminação: Prefeitura Municipal de Planalto / RS

Área: 989,34m²

Arquiteto: Eng. Civil Leidiane Schneider

Projeto: Prefeitura Municipal de Planalto / RS

Discriminação: Fachadas