

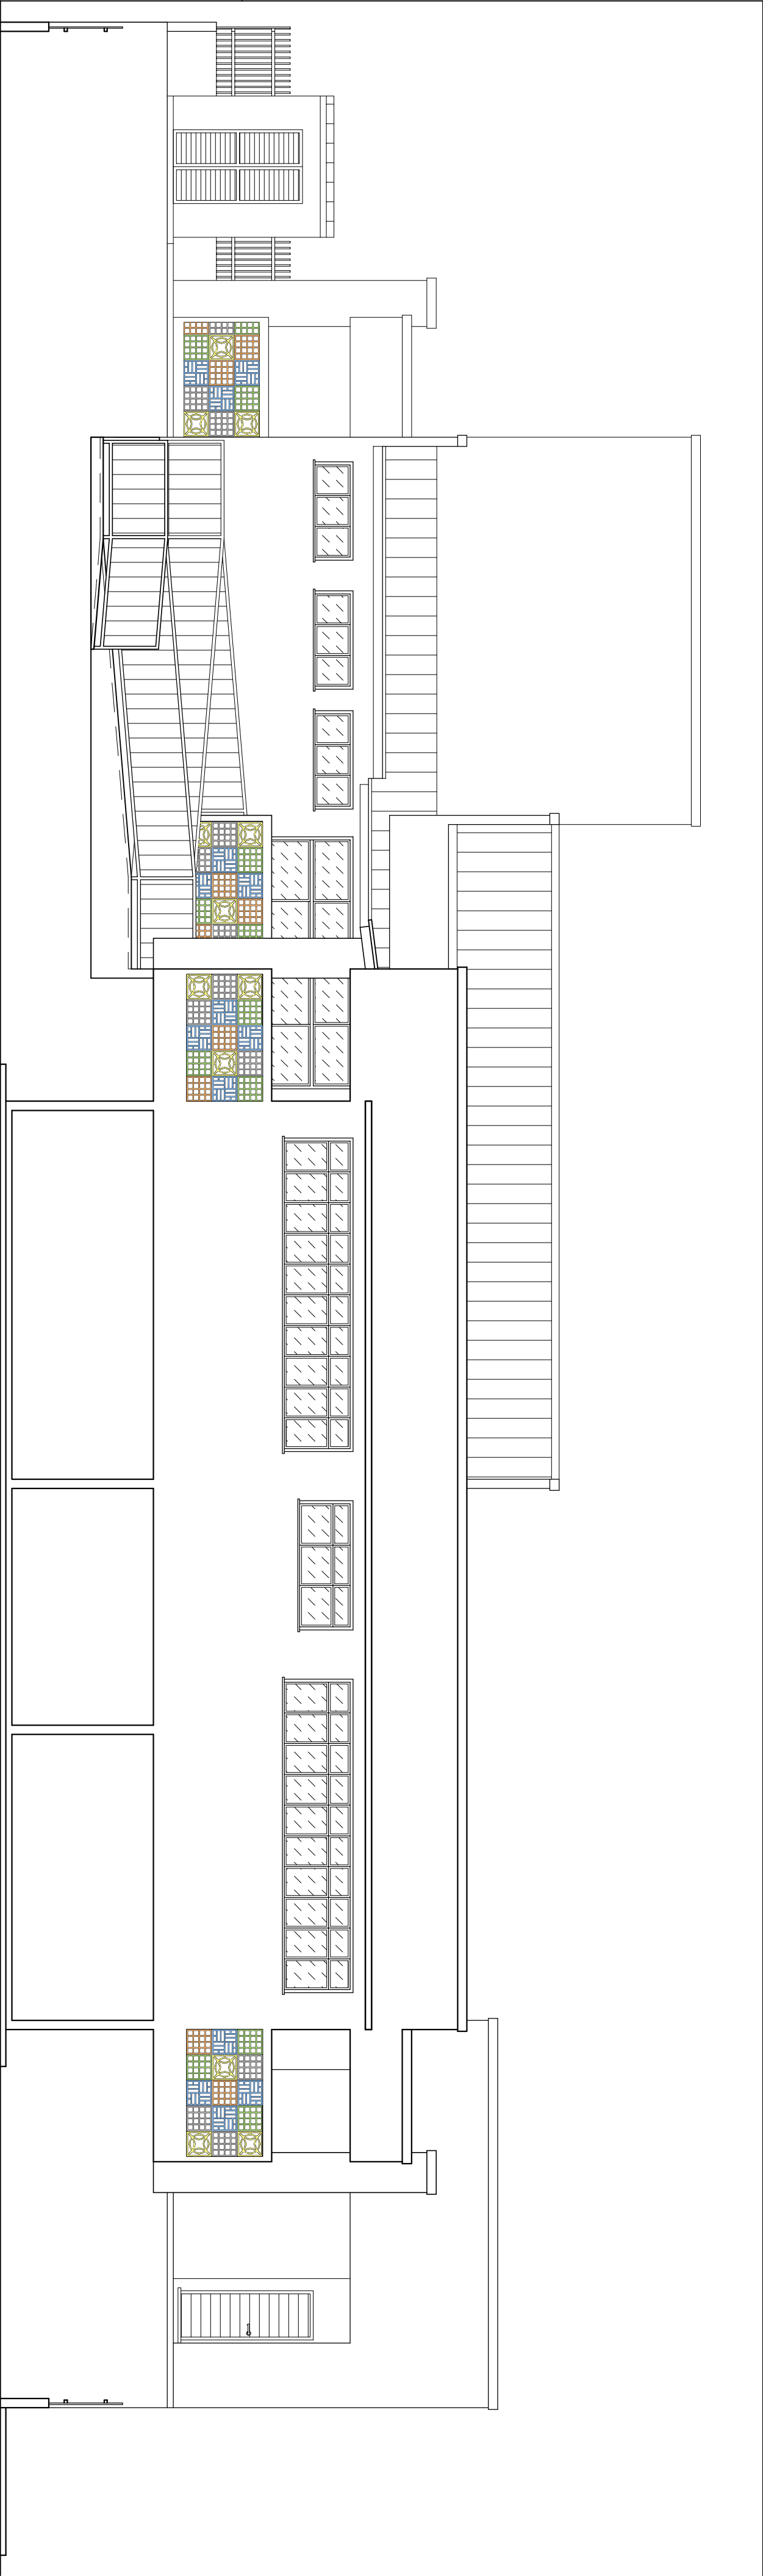


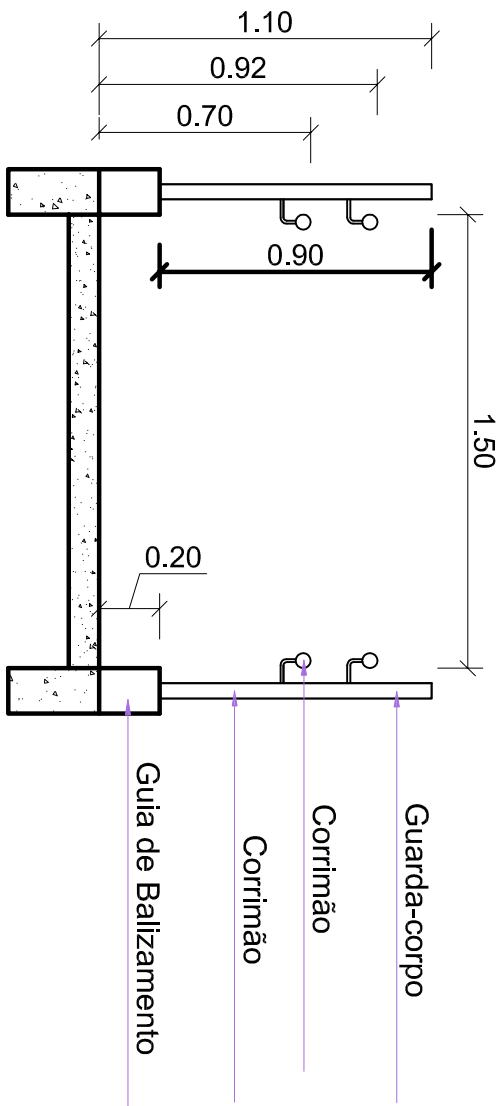

FACHADA LATERAL ESQUERDA

Escala: 1/75

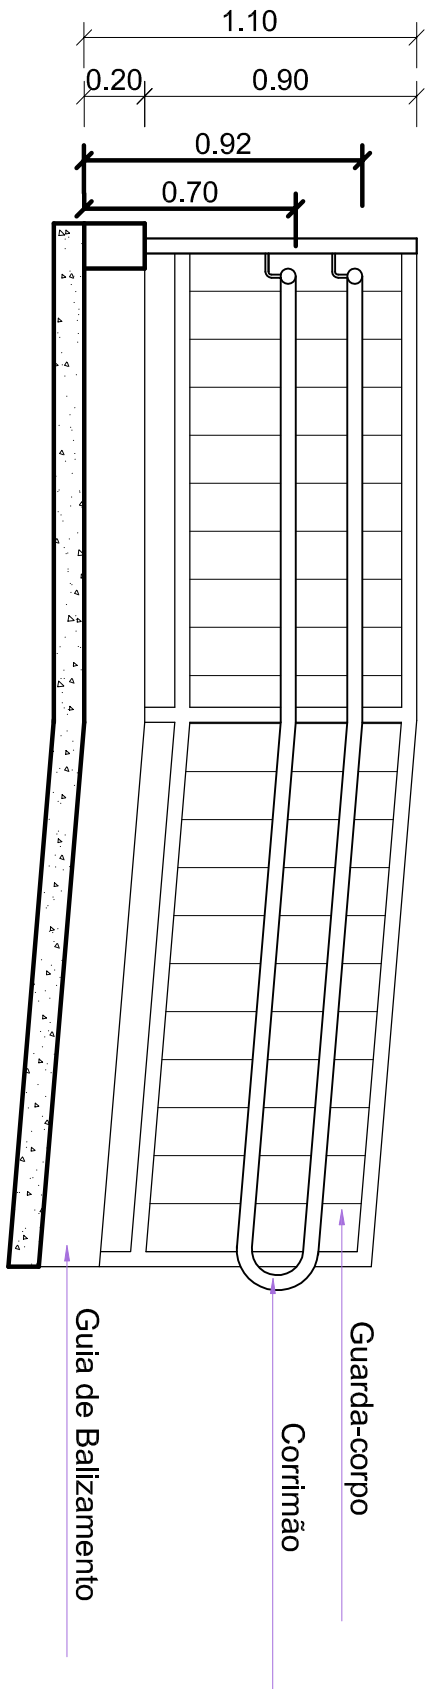

DETALHES DA RAMPA

ESCALA: 1/25

PREFEITURA MUNICIPAL DE PLANALTO/RS

Arquivo:

Creche Imã Marinês 2025

Obra:

Escola de Educação Infantil Imã Marinês

Escala:

Indicada

Autoria:

Arq. e Urb. Alexsandra Tomasi CAU n° A 56507-5
Engª. Civil Leidiane Schneider CREA SC 139757-1

Data:

Julho 2025

Proprietário:

Prefeitura Municipal de Planalto / RS

Área:

989,34m²

Prancha:

A 07/14

Discriminação:

Fachadas e Detalhes da Rampa