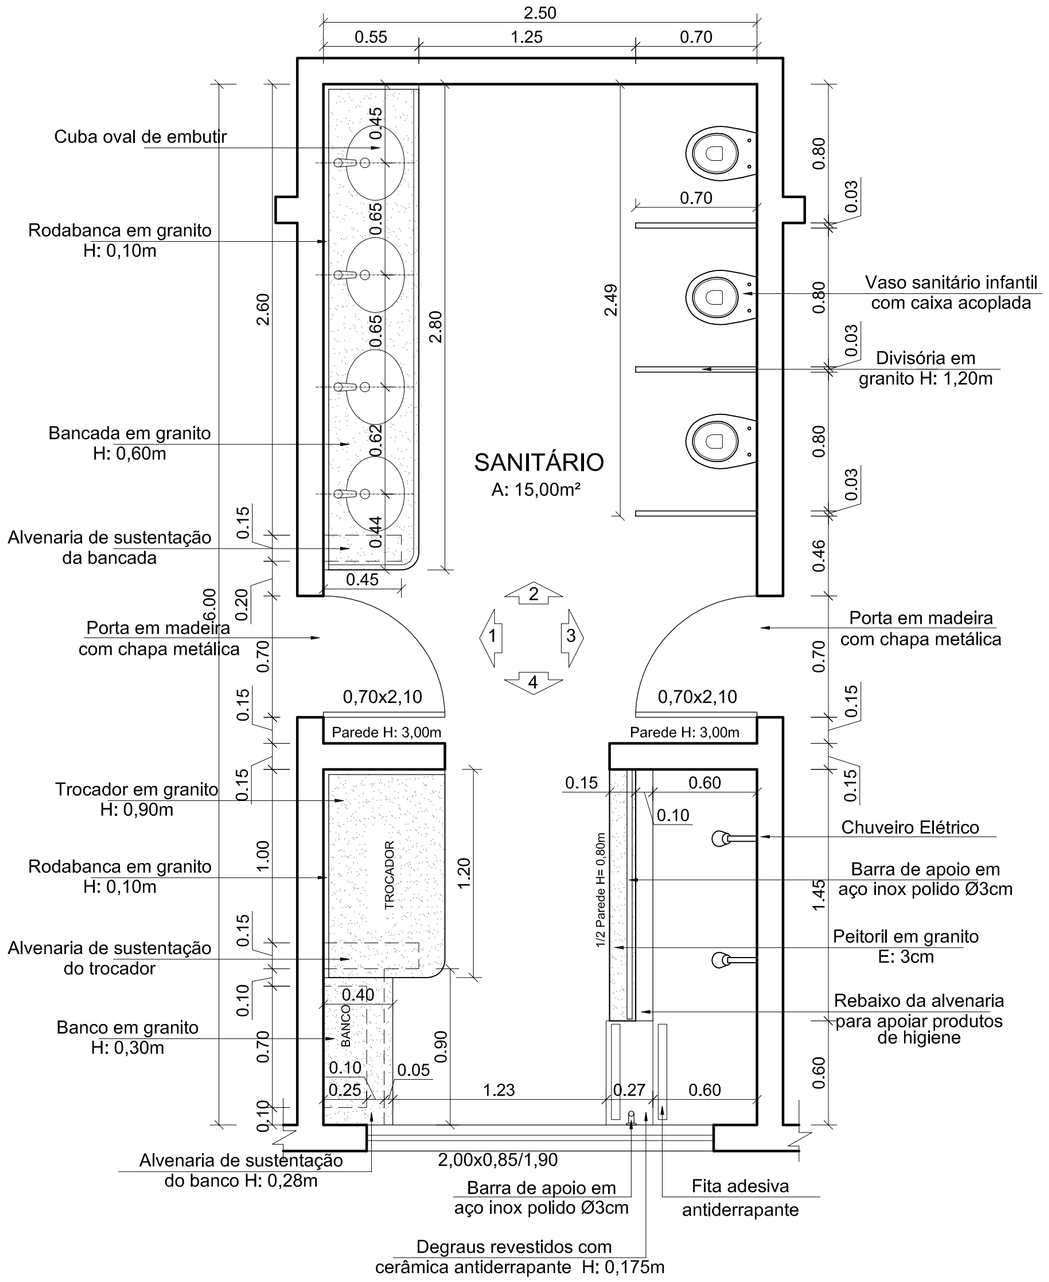


PLANTA BAIXA - SANITÁRIO
ESCALA: 1/25

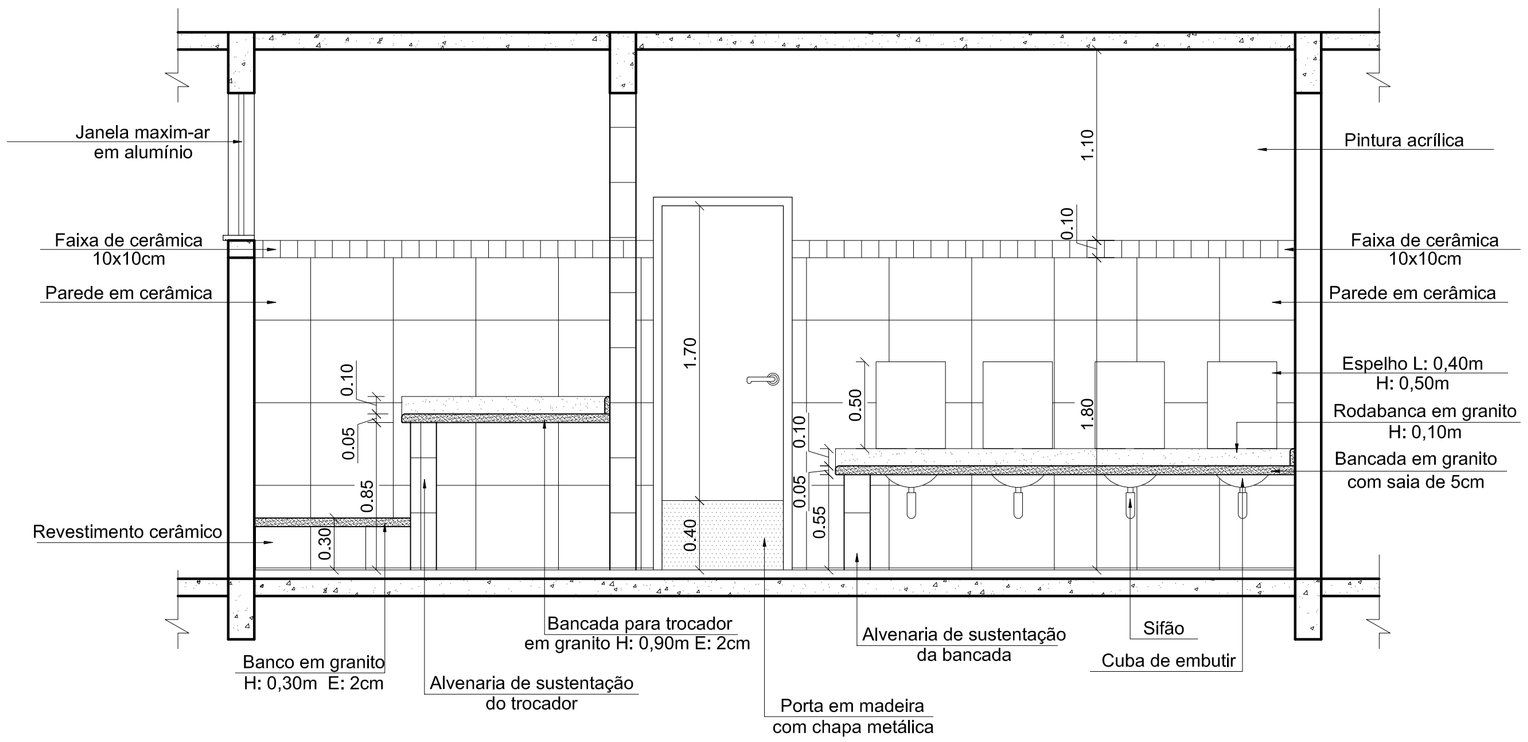


VISTA 1
ESCALA: 1/25

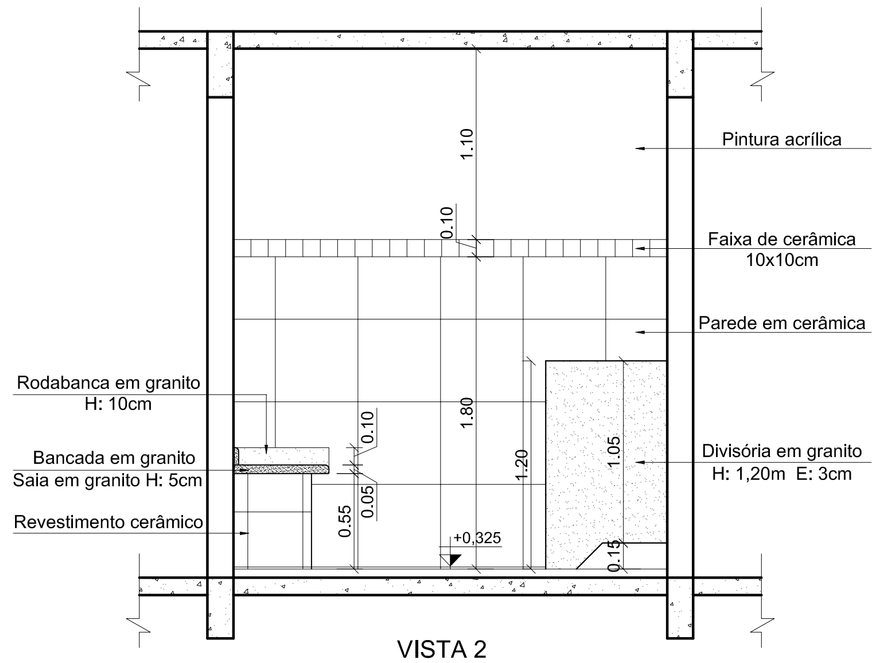


VISTA 2
ESCALA: 1/25

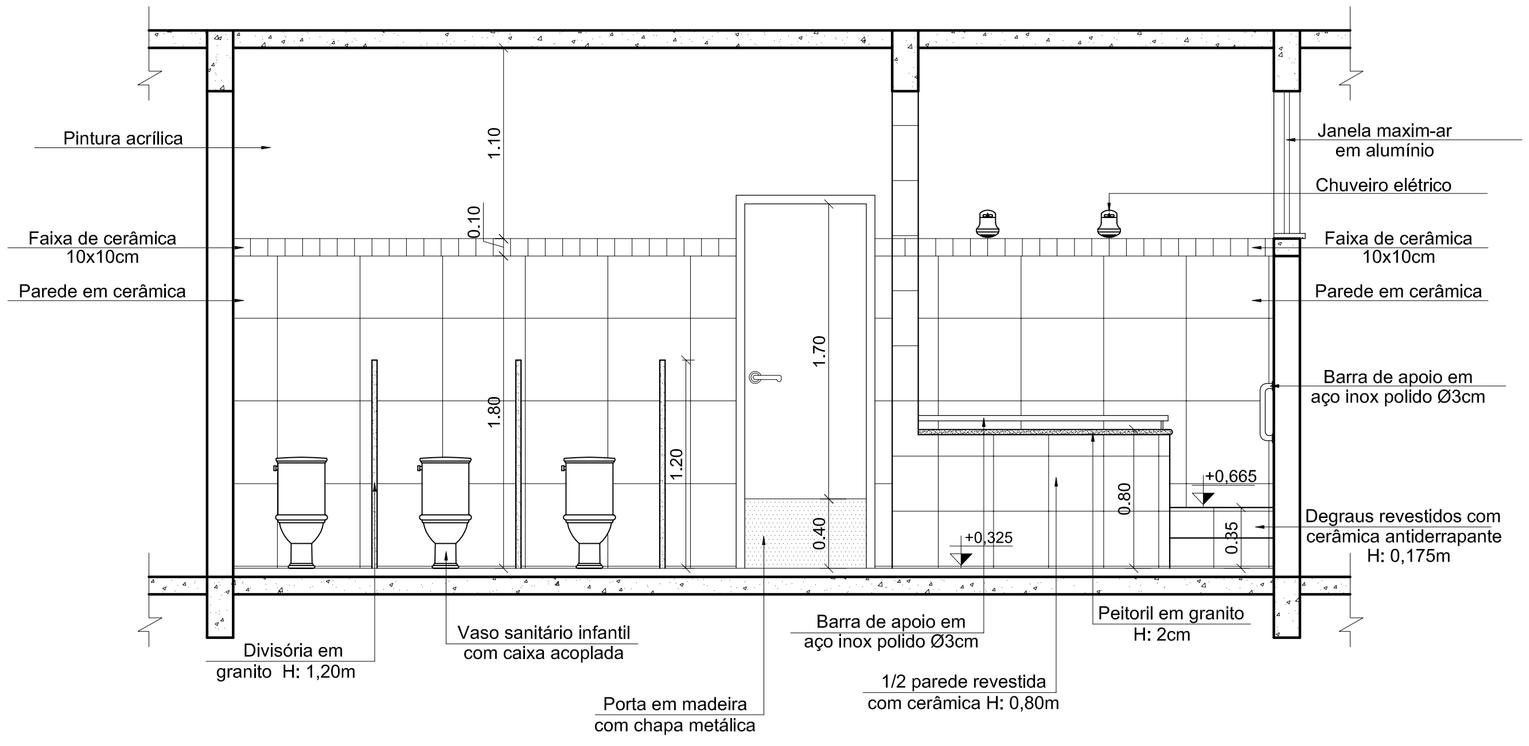


VISTA 3
ESCALA: 1/25

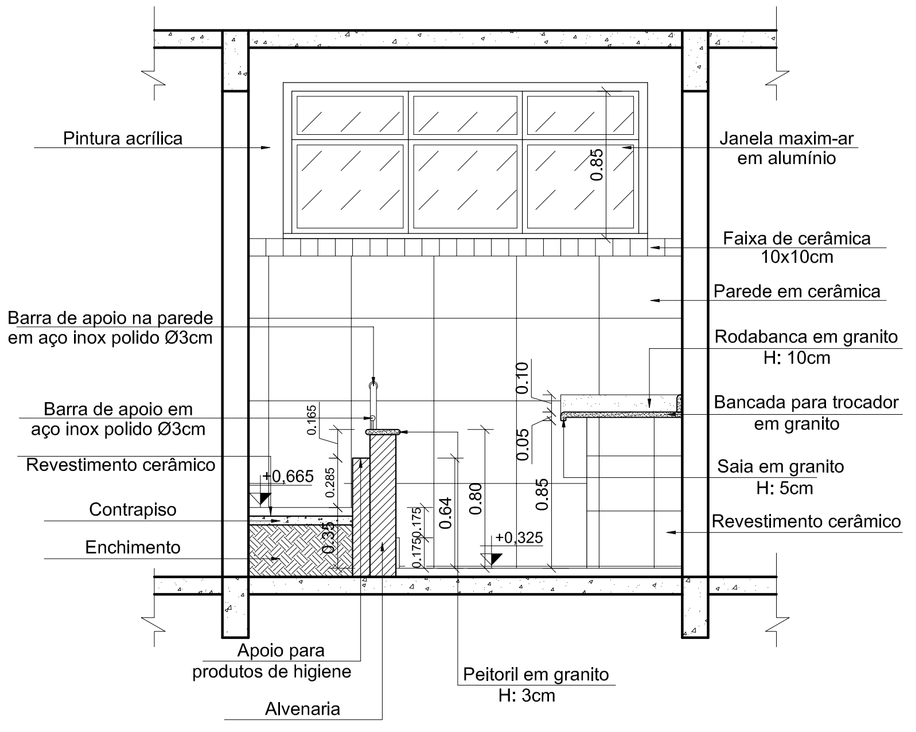


VISTA 4
ESCALA: 1/25

# PREFEITURA MUNICIPAL DE PLANALTO/RS

| | |
|---|---|
| Arquivo: Creche Irmã Marinês 2025 | Obra: Escola de Educação Infantil Irmã Marinês |
| Escala: 1/25 | Autoria: Arq. e Urb. Alexsandra Tomasi CAU n° A 56507-5<br>Engª. Civil Leidiane Schneider CREA SC 139757-1 |
| Data: Julho 2025 | Proprietário: Prefeitura Municipal de Planalto / RS — Área: 989,34m² |
| Prancha: A 10/14 | Discriminação: Detalhes - Sanitário Infantil |