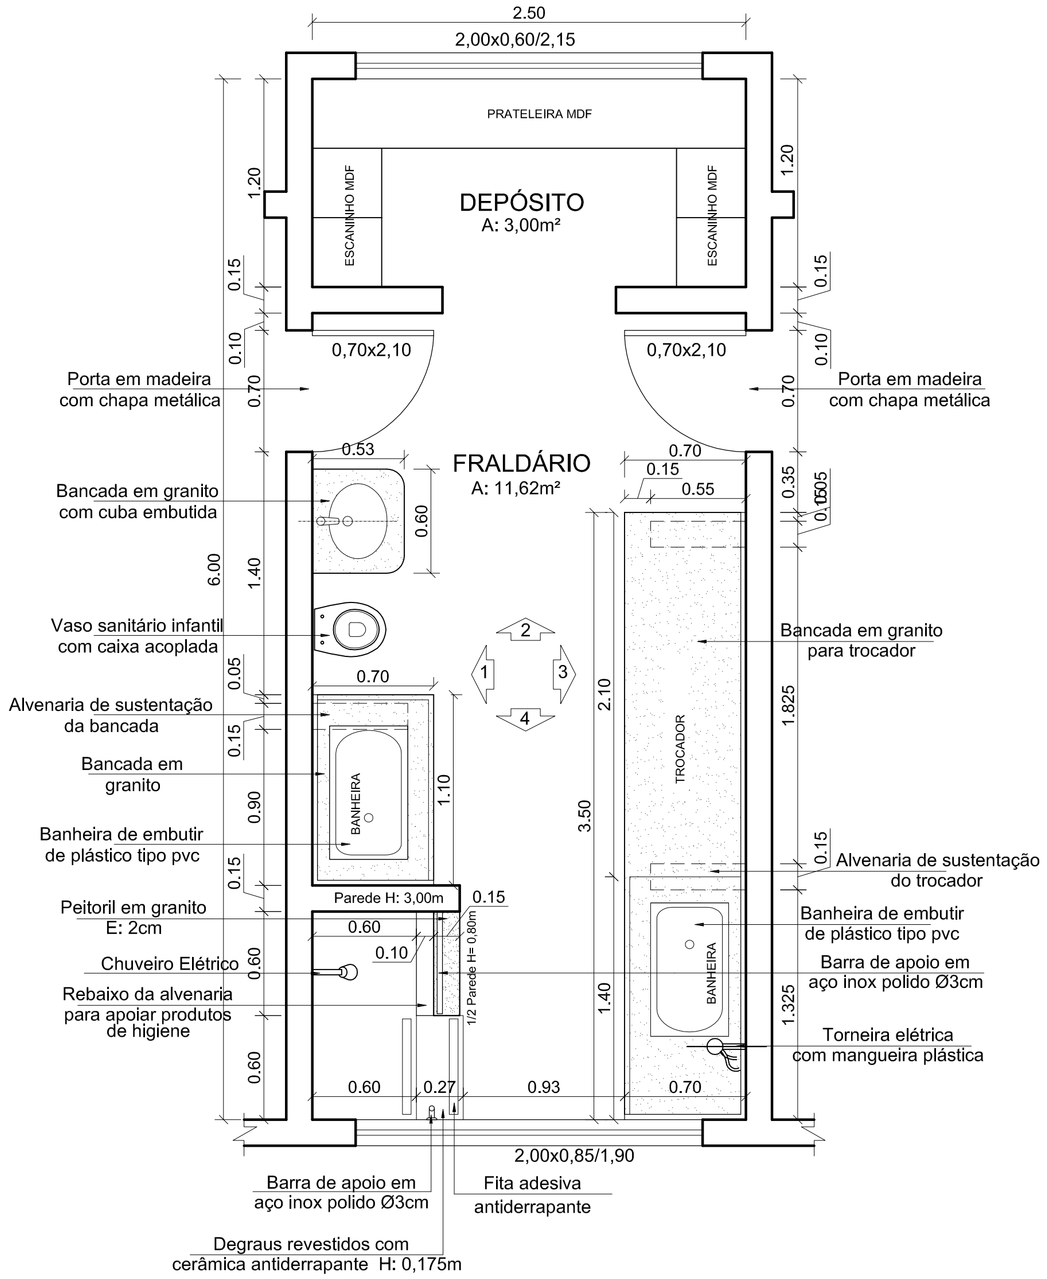

PLANTA BAIXA - FRALDÁRIO

ESCALA: 1/25

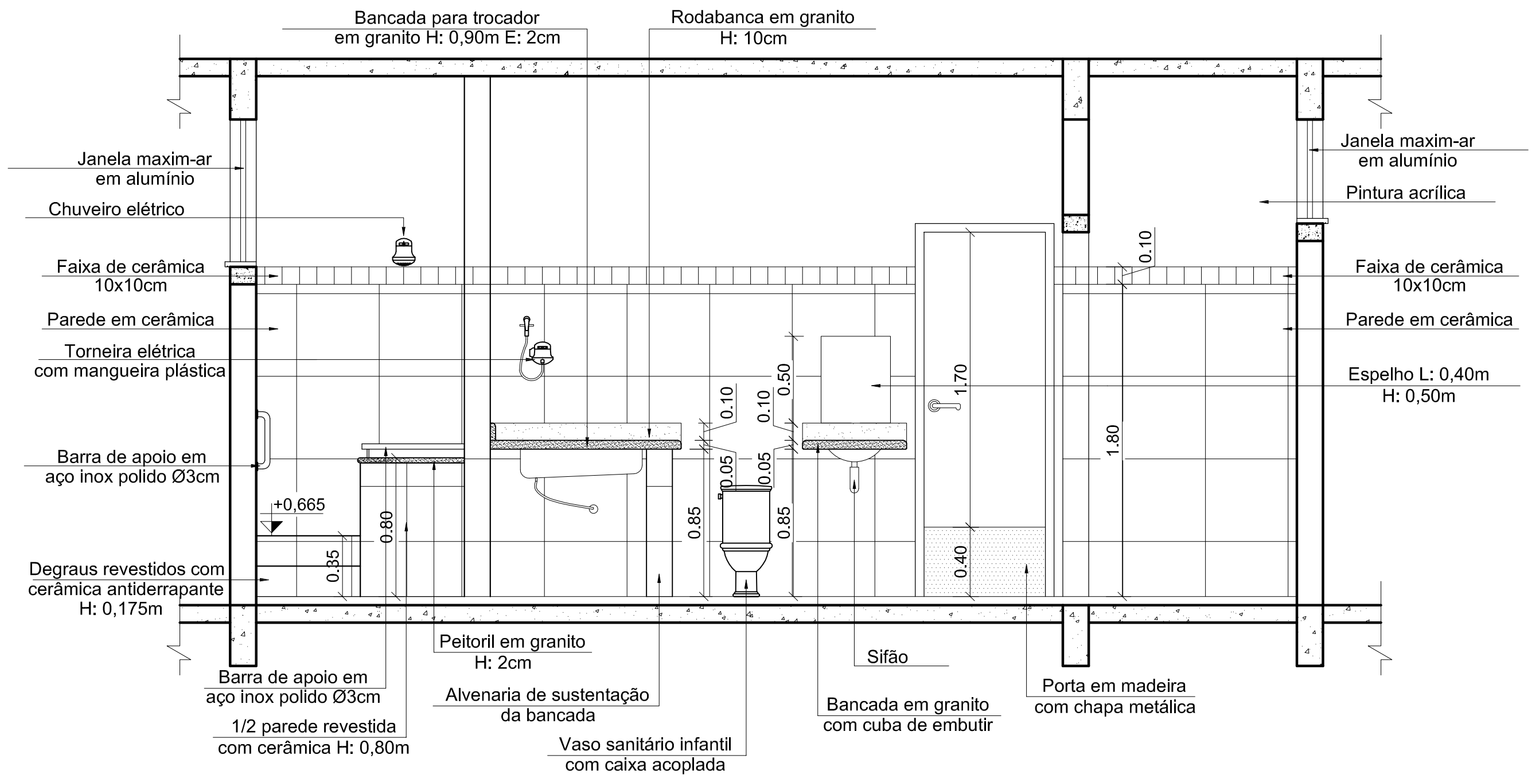

VISTA 1

ESCALA: 1/25

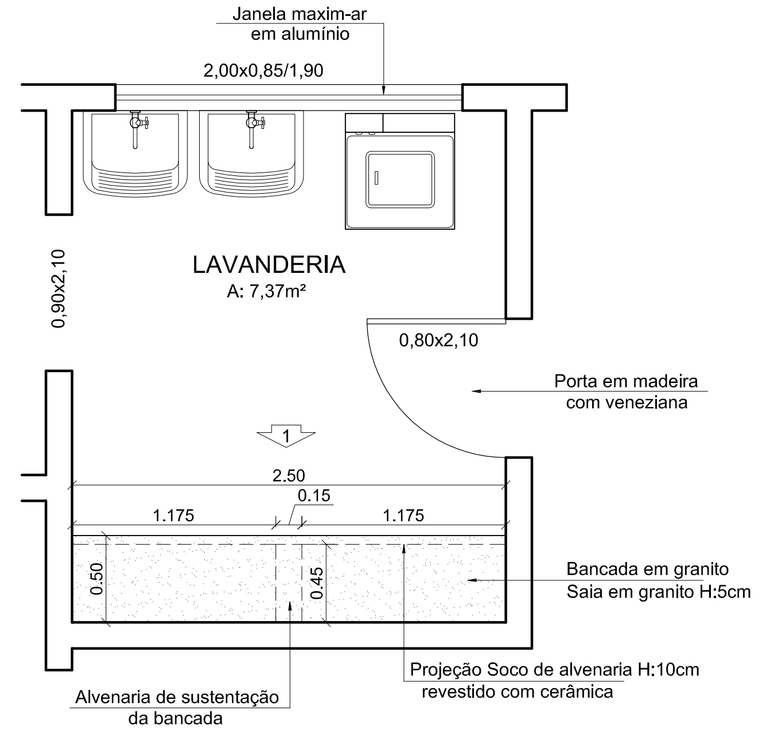

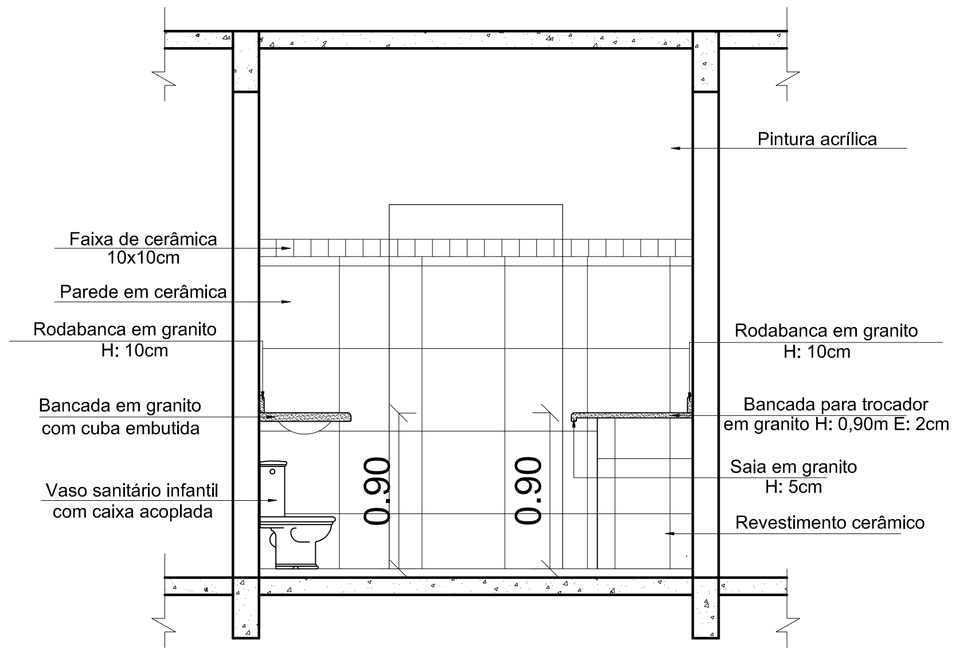

VISTA 2

ESCALA: 1/25

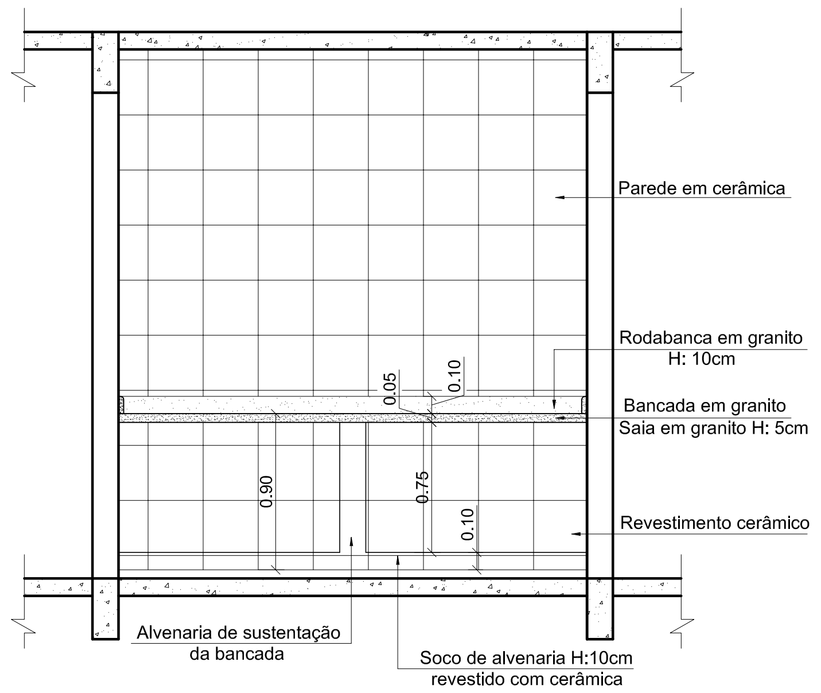

VISTA 1

ESCALA: 1/25

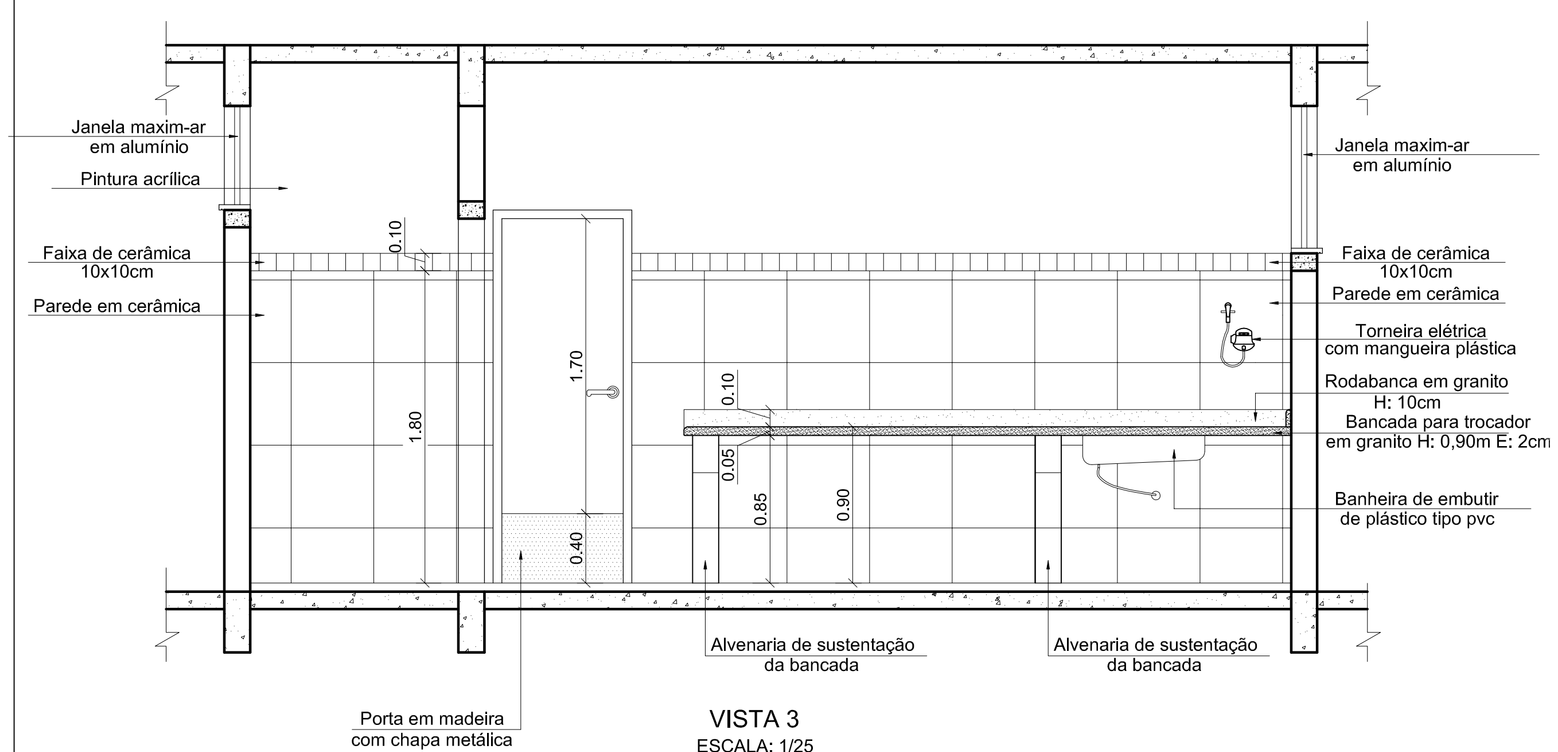

VISTA 3

ESCALA: 1/25

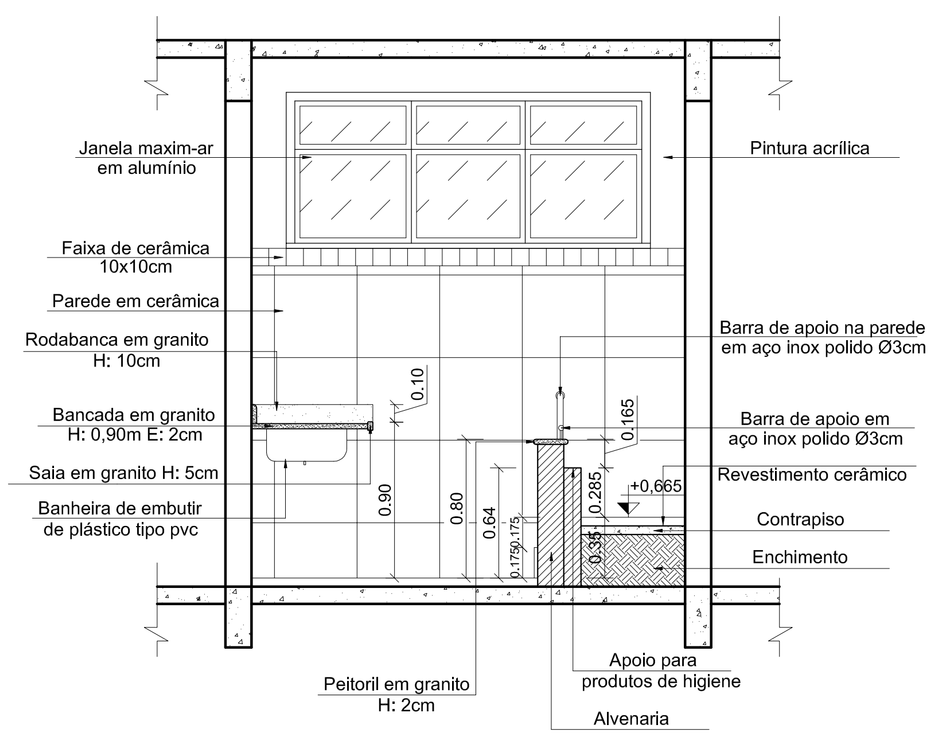

VISTA 4

ESCALA: 1/25

PREFEITURA MUNICIPAL DE PLANALTO/RS

Arquivo: Creche Irmã Marinês 2025	Obra: Escola de Educação Infantil Irmã Marinês
Escala: 1/25	Autoria: Arq. e Urb. Alexsandra Tomasi CAU n° A 56507-5 Engª. Civil Leidiane Schneider CREA SC 139757-1
Data: Julho 2025	Proprietário: Prefeitura Municipal de Planalto / RS
Area: 989,34m²	
Prancha: A 12/14	Discriminação: Detalhes - Fraldário e Lavanderia