

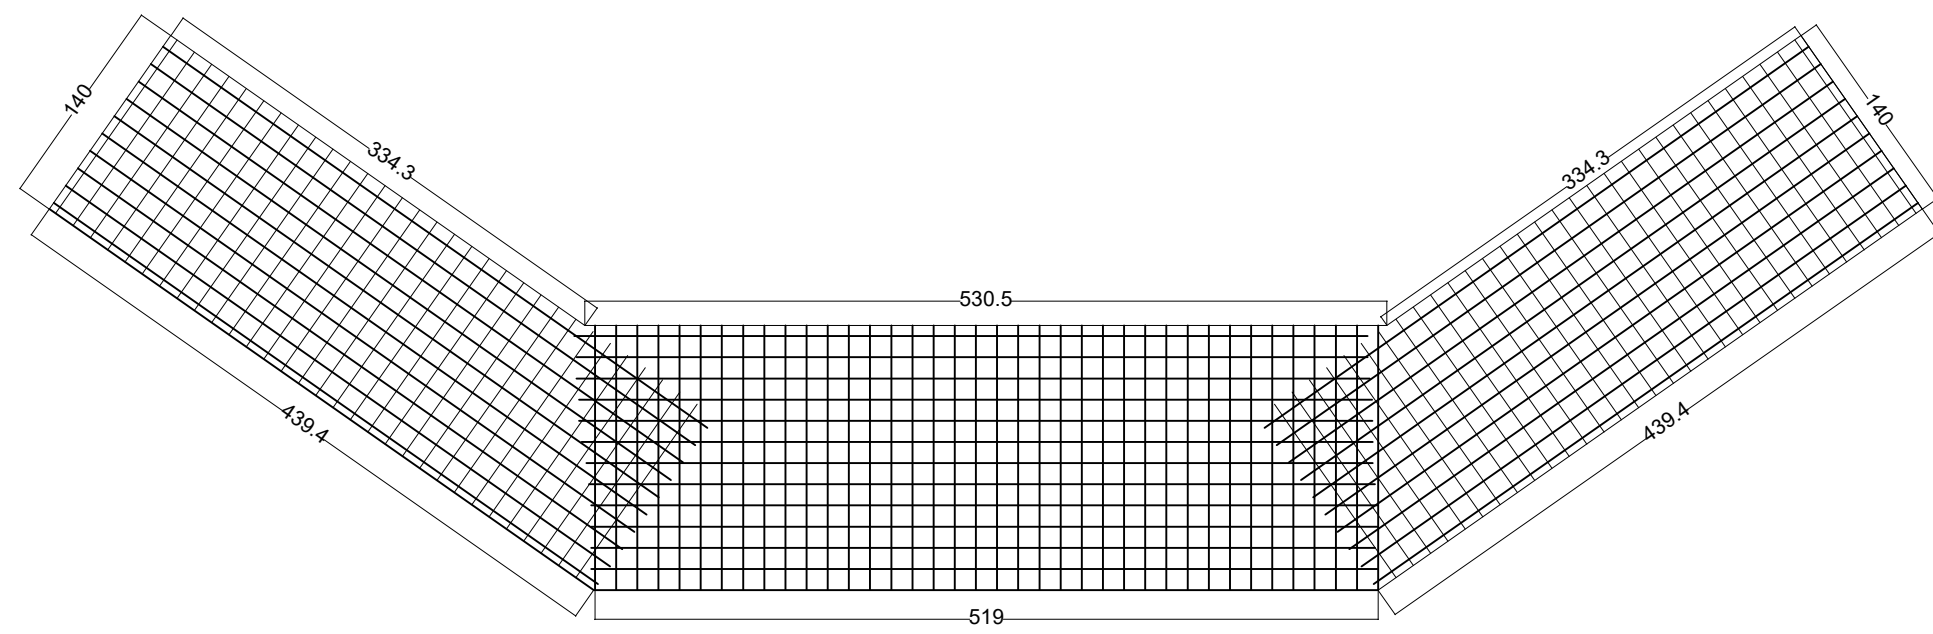
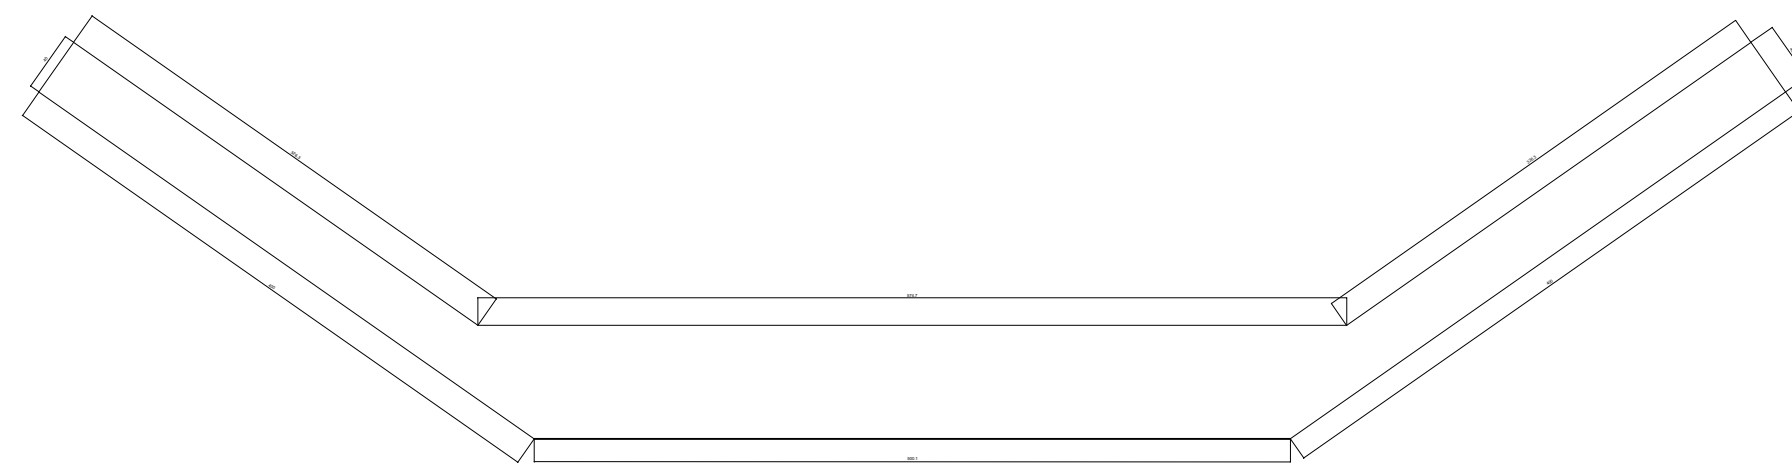


FUNDAÇÕES (2X)

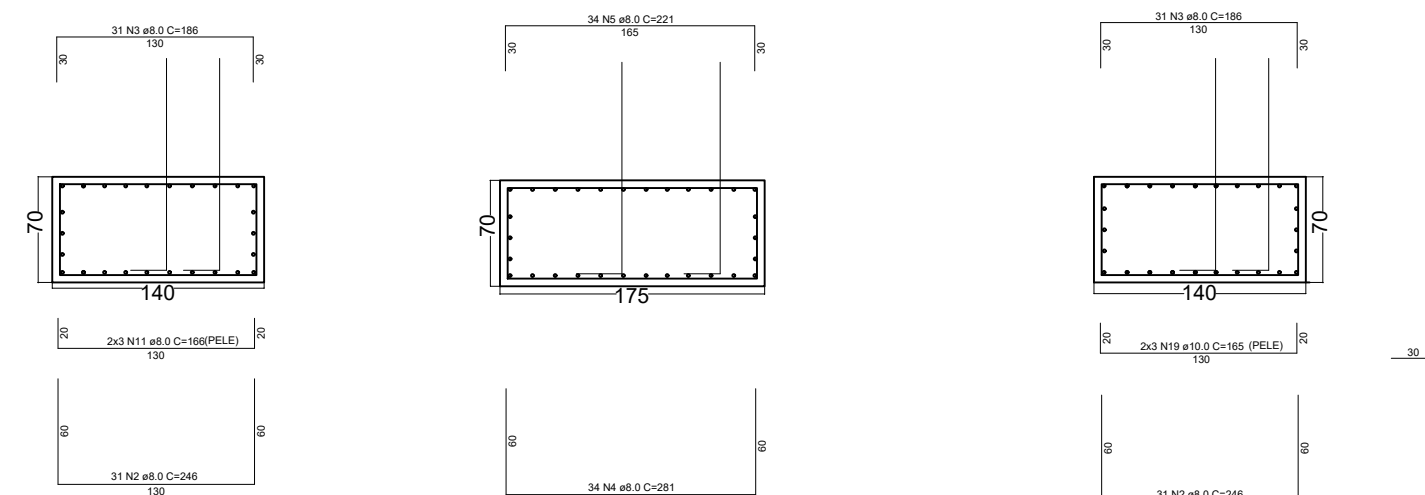



CABECEIRAS - BASE DE APOIO ÀS VIGAS (2X)

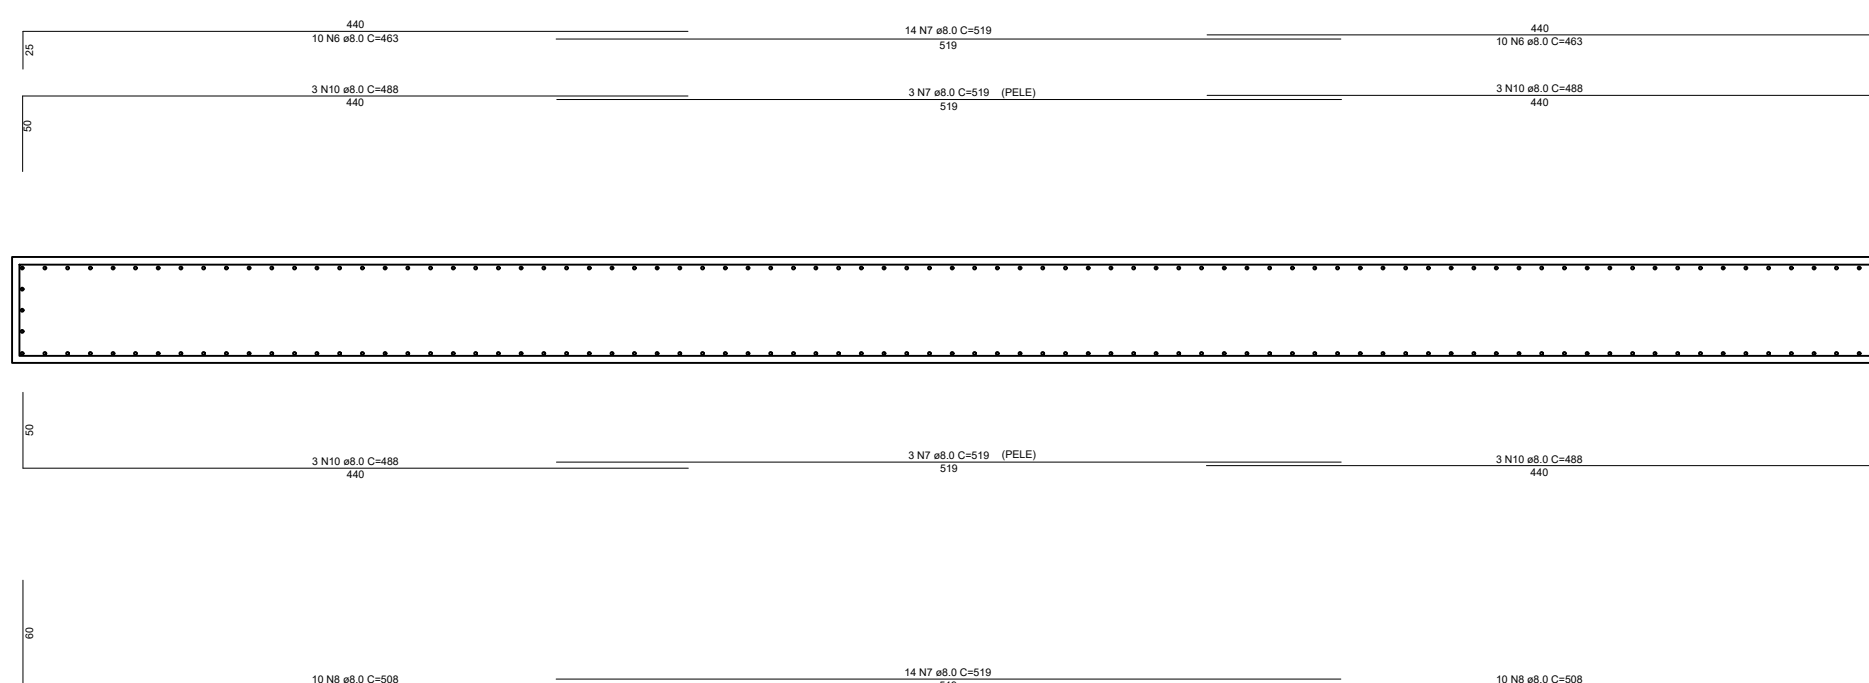


VIGAS (3X)



Laje

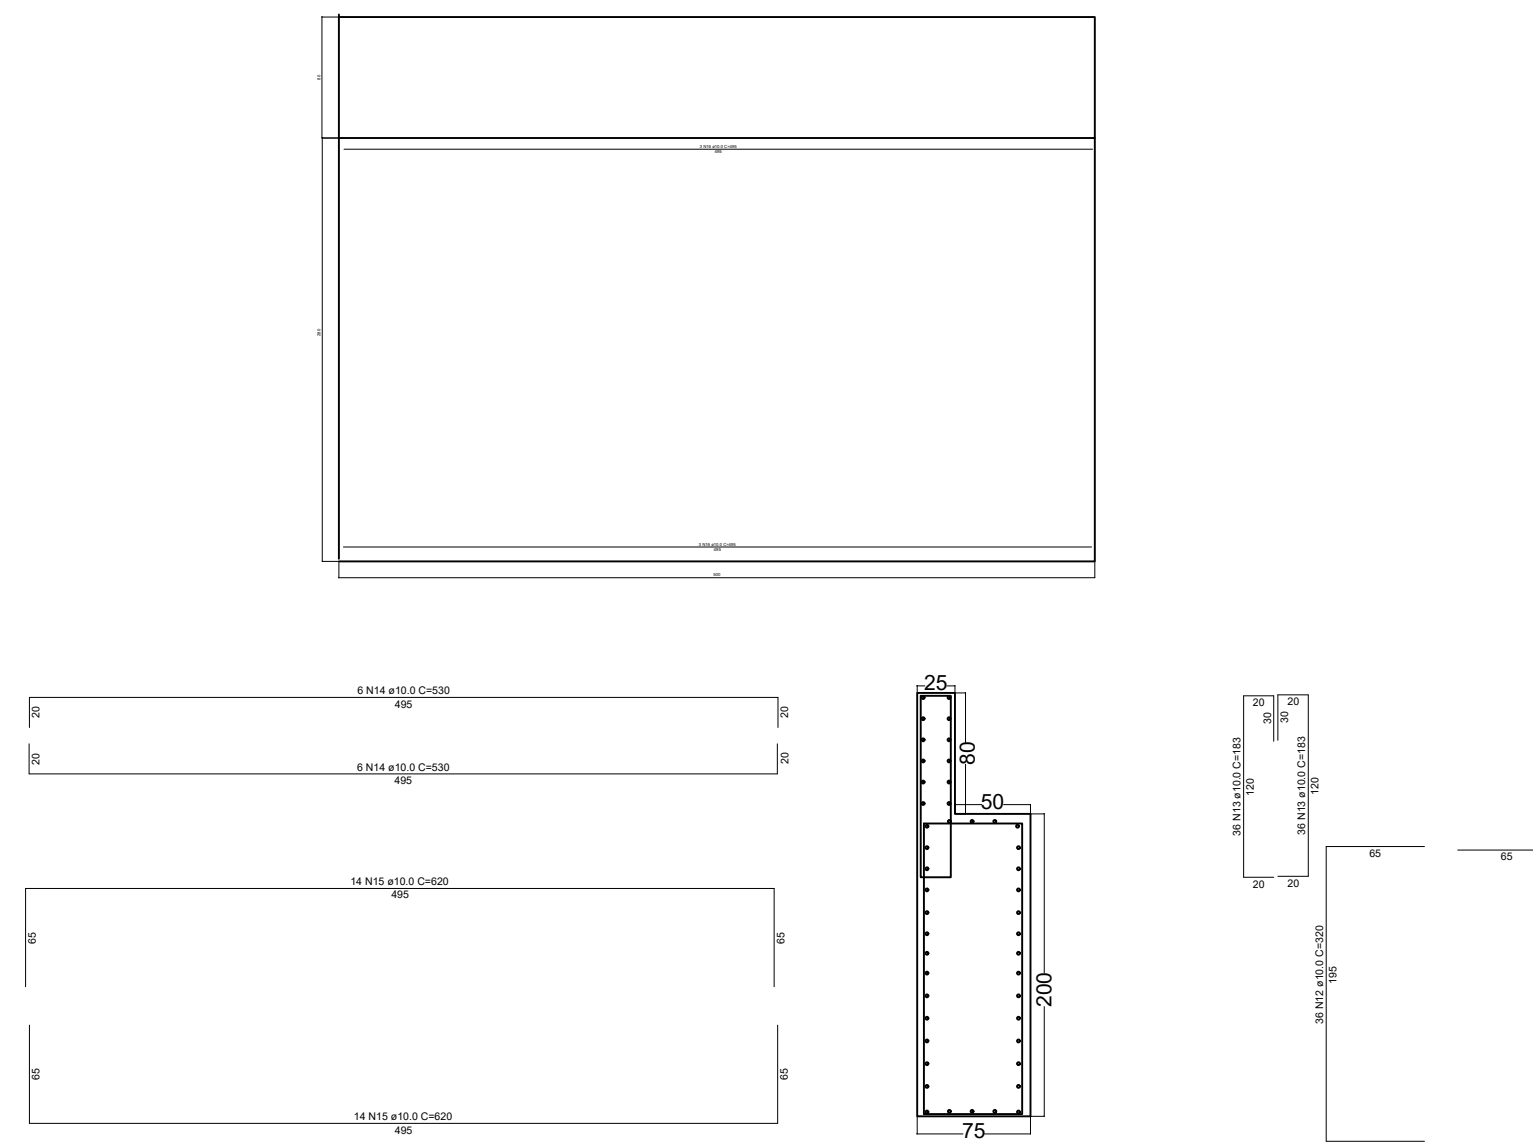 

CABECEIRAS - ALAS (4X)

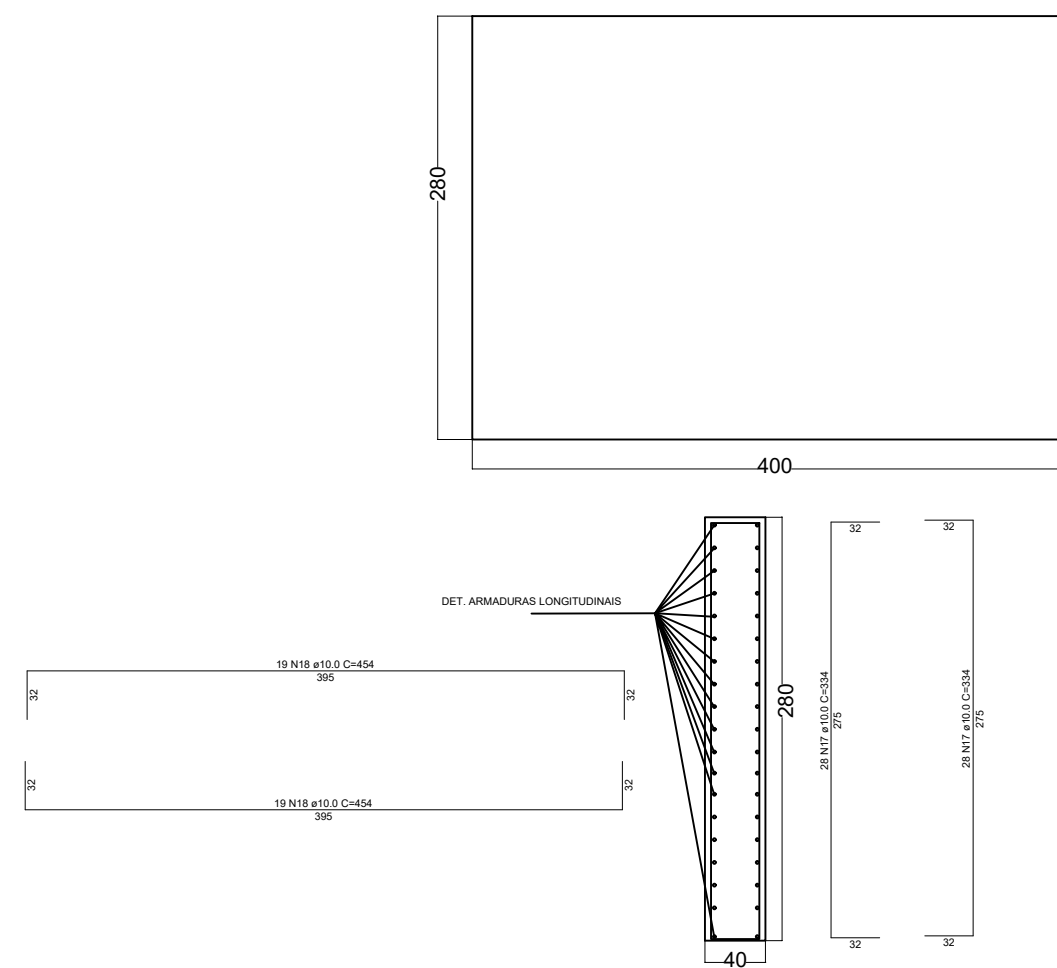

			- Projetos de Arquitetura e Engenharia Residencial, Comercial e Industrial - Serviços de engenharia civil, mecânica, elétrica e agronomia - Criação e regularização de loteamento - Desmembramentos e urbanização de terrenos - Projeto de Processos, parques e paisagismo - Arquitetura de Interiores e Mobiliário - Reformas e Ampliação - Acompanhamento de Obras - Regularização de Edificações						@VALERARGENG @VALER.A.E. www.valer-arq.com.br @ www.valer-arq.com.br			
			R. AV. DAS PALMEIRAS, 1036, S. 1 - TRÊS PALMEIRAS - RS - CEP-99675-000									
Nivaldo Jose Valer Arquiteto e Urbanista CRA-U 14.542/RS			Tobias de Andrade Engenheiro Civil CREA-7.129/2		Malcion Scherer Engenheiro Mecânico CREA-SC 16924/2		Daniel Beutler Engenheiro Elétrico CREA-RS 420033		Daniel Lazzarotto Engenheiro Eletrônica		Maurício Voilekoss Engenheiro Agrônomo CREA 17942/7	
OBRA:												
PONTE SOBRE A SANGA ÁGUA FRIA												
Proprietário: PREFEITURA MUNICIPAL DE PLANALTO/RS						CNPJ: 87.612.891/0001-15		Escala: INDICADA				
Assunto: PROJETO ESTRUTURAL												
Local: COMUN. DO DIVINO - PLANALTO/RS						Tipo de Construção: OBRA DE ARTE ESPECIAL				Folhas: 1 / 1		
Lote: famiano;		Tamanho: 32,50 m²		Quadra: 98470-000								
Quadro de áreas												
Pavimento		A demolir		A construir								
Solicitante:						Eng. Civil Paulo André Colares						
Prefeitura Municipal de Planalto						Responsável Técnico						
CNPJ: 87.612.891/0001-15						CREA - RS 229723						
TOTAL												