
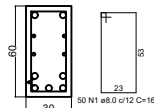
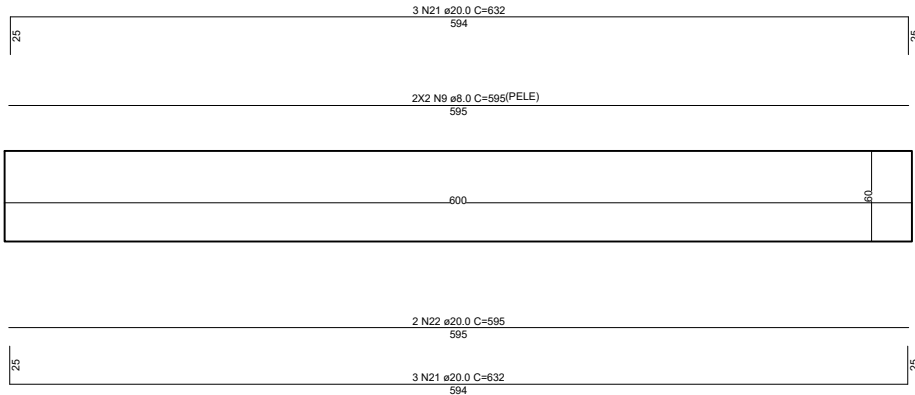
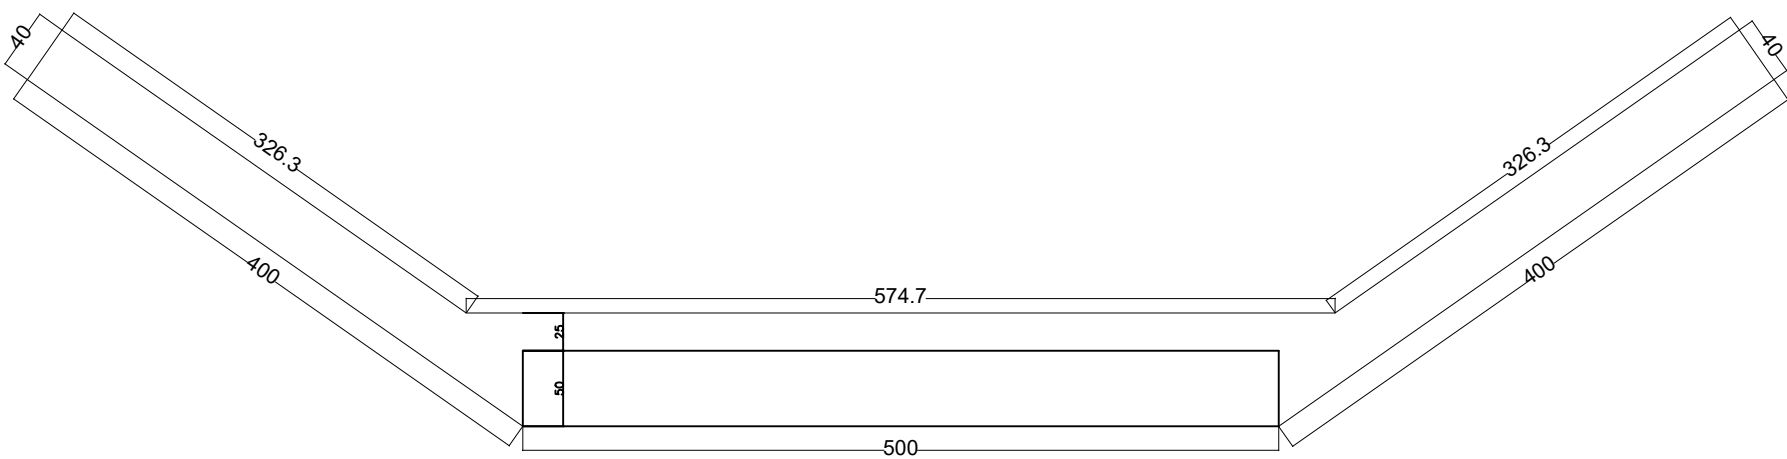



FUNDAÇÕES (2X)

CABECEIRAS (2X)




VIGAS (3X)

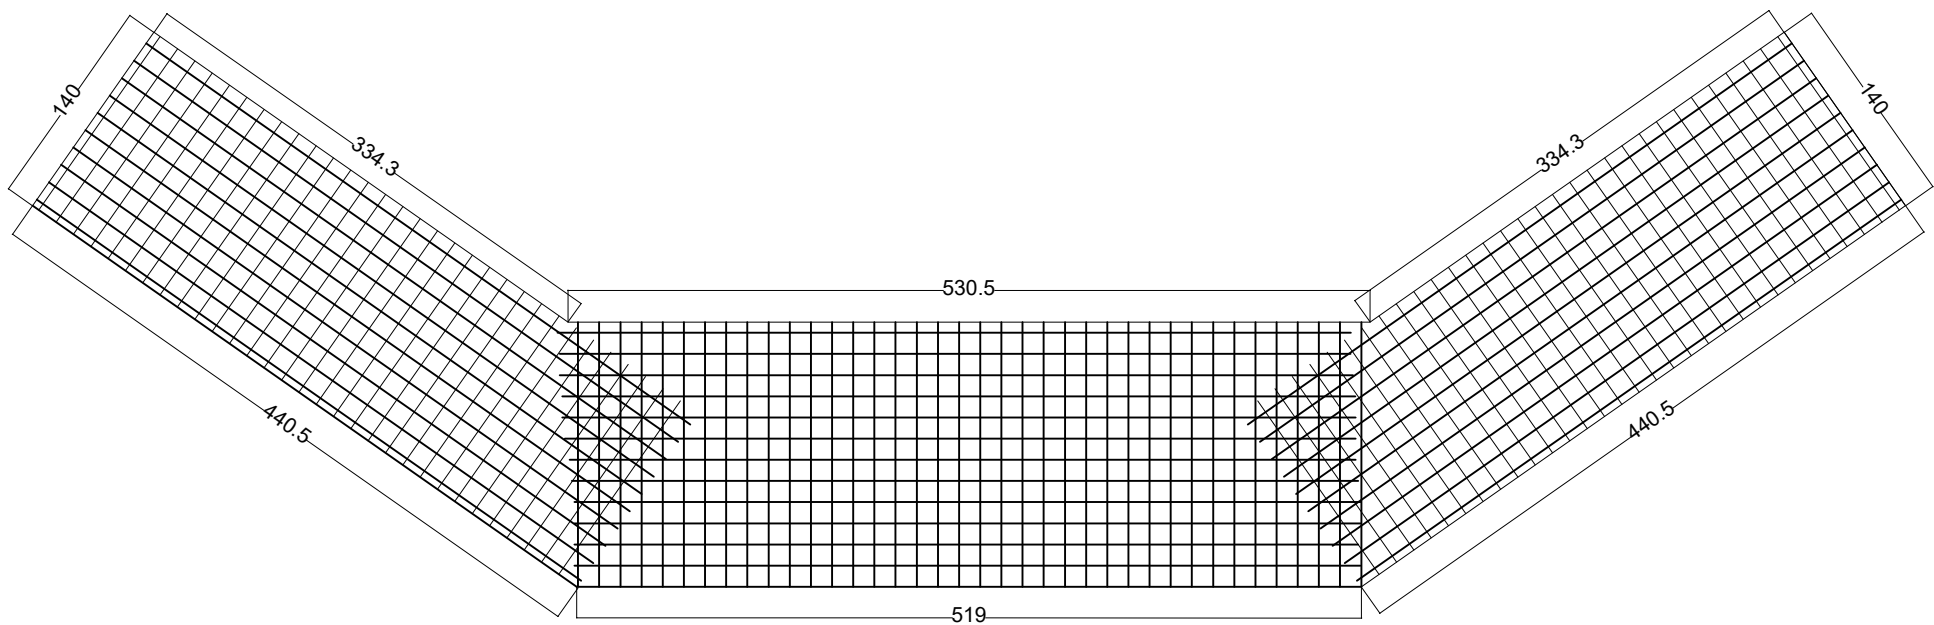



CABECEIRAS - BASE DE APOIO ÀS VIGAS (2X)

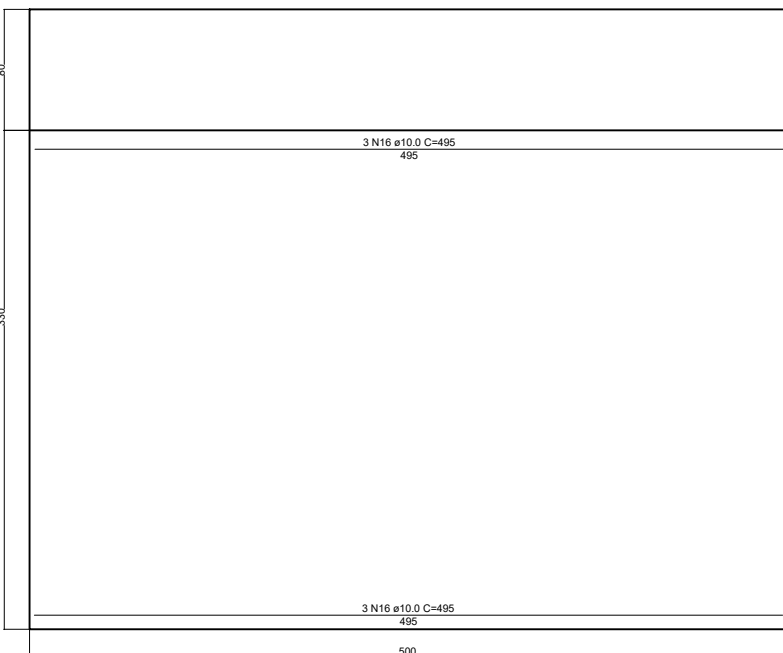

LAJE

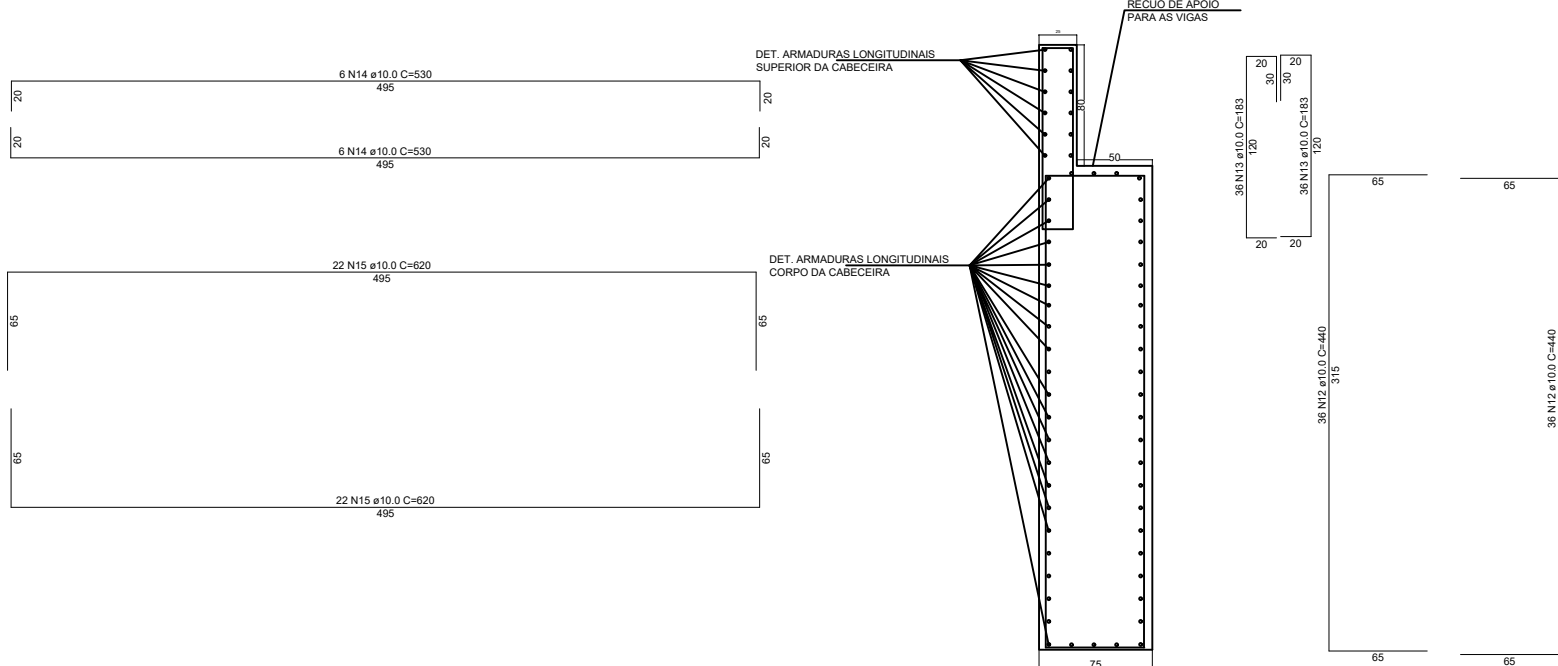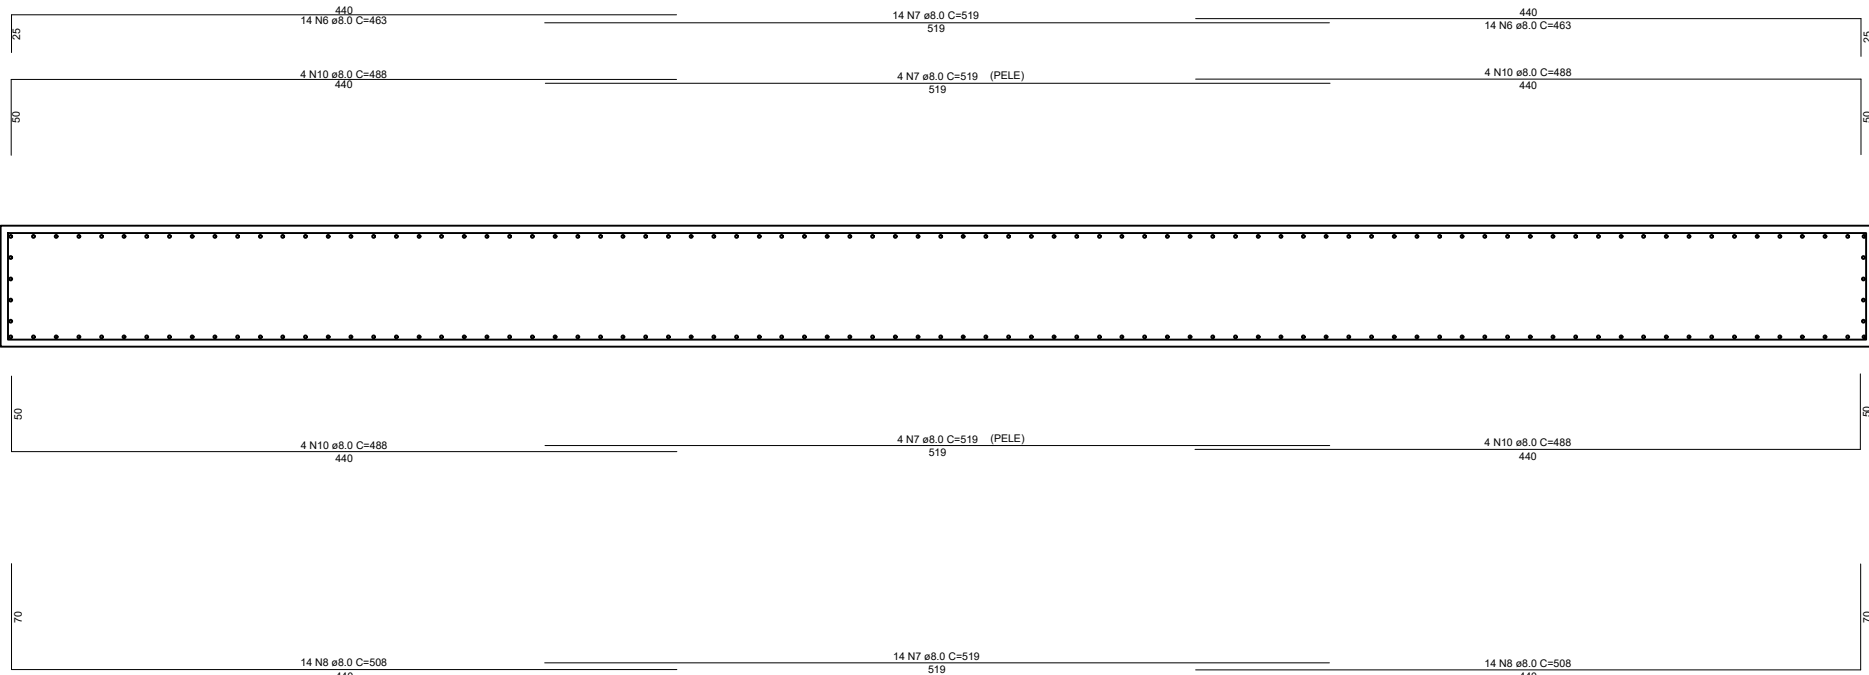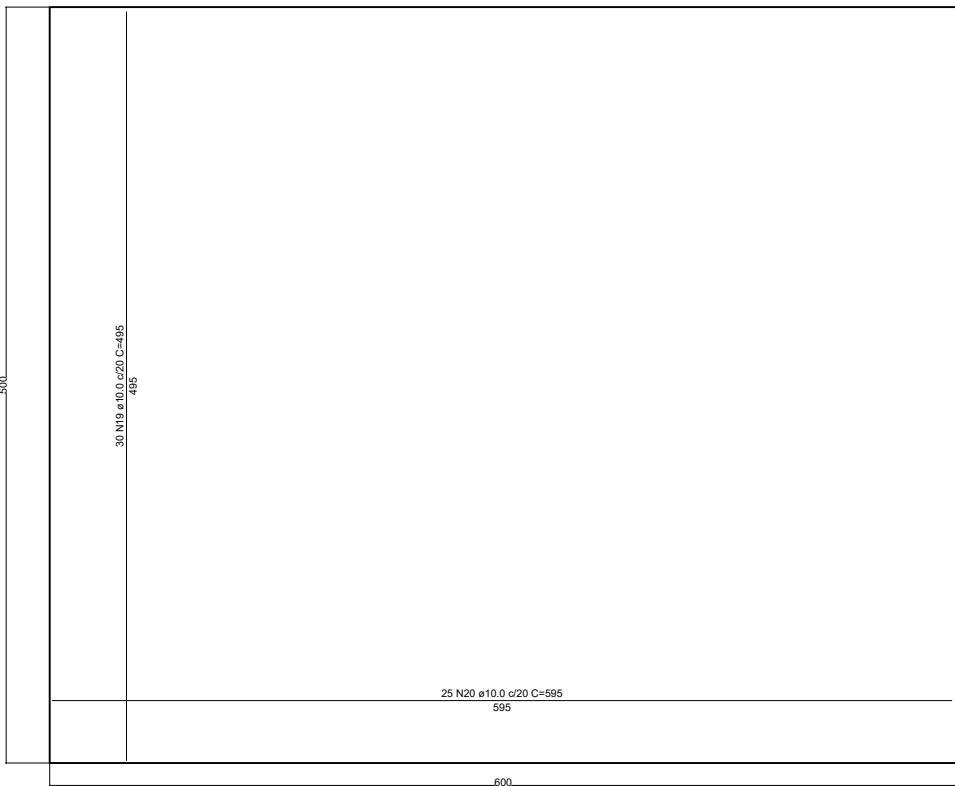

CABECEIRAS - ALAS (4X)

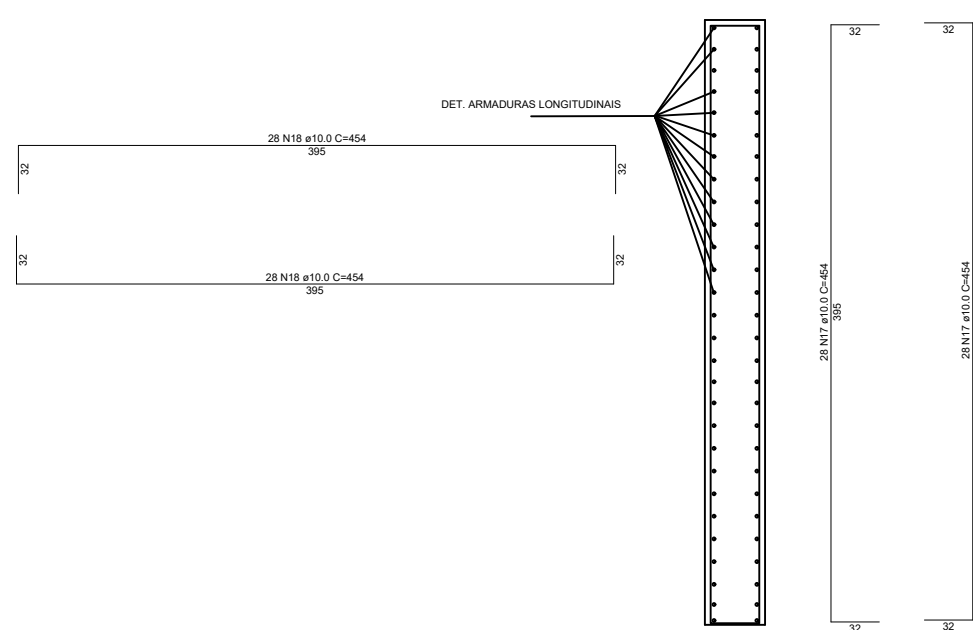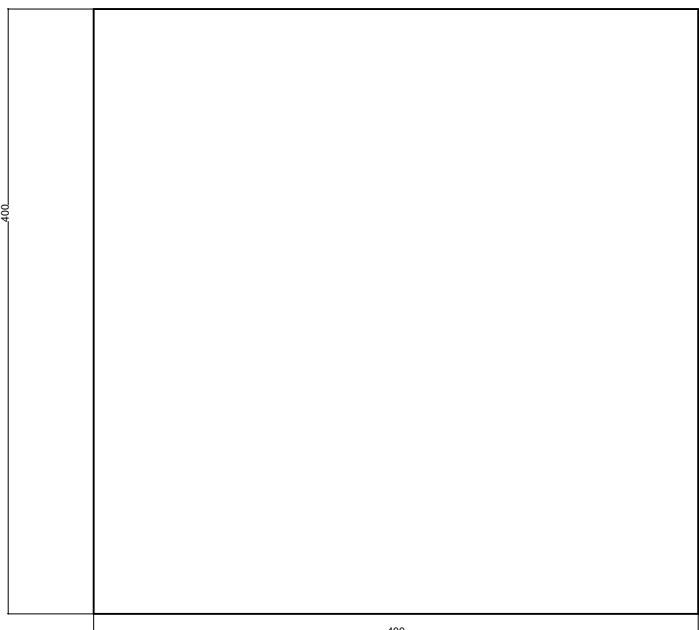



Arquitetura & Engenharia

- Projetos de Arquitetura e Engenharia Residencial, Comercial e Industrial
 - Serviços de engenharia civil, mecânica, elétrica e agronomia
 - Criação e regularização de loteamento
 - Desmembramentos e urbanização de terrenos
 - Projeto de Praças, parques e paisagismo
 - Arquitetura de Interiores e Mobiliário
 - Reformas e Ampliação
 - Acompanhamento de Obras
 - Regularização de Edificações

VALERARQENG
@VALER_A_E

www.valer-arq.com.br

AV. DAS PALMEIRAS, 1036, S. 1 - TRÊS PALMEIRAS - RS - CEP: 99673-000

Nivaldo Jose Valer Arquiteto e Urbanista CAU Nº: A160470-8	Tobias de Andrade Engenheiro Civil CREA Nº: 212692	Malcon Scherer Engenheiro Mecânico CREA SC: 169241-2	Daniel Beutler Engenheiro Elétrico CREA RS: 242033	Danielli Lazzarotto Engenheiro Sanitário	Maurício Volkolesco Engenheiro Agrônomo CREA: 179226-7
---	---	---	---	--	---

OBRA:

PONTE SOBRE O LAJEADO TURIBIO

Proprietário: PREFEITURA MUNICIPAL DE PLANALTO/RS	CPF: 517.604.950-34	Escala: INDICADA
Assunto: PROJETO ESTRUTURAL		
Local: COMUN. DO DIVINO - PLANALTO/RS	Tipo de Construção: OBRA DE ARTE ESPECIAL	
Lote: 32,50 m²	Quadra: 98470-000	Folhas: 1/1

Quadro de áreas		
Pavimento	A demolir	A construir
TOTAL		

Solicitante: Prefeitura Municipal de Planalto CNPJ: 87.612.891/0001-15	Eng. Civil Paulo André Colares Responsável Técnico CREA - RS 229723
--	---