

PROJETO DE PASSEIO PÚBLICO



FOTO 01



FOTO 02



FOTO 03



FOTO 04



FOTO 05




FOTO 06



FOTO 07



FOTO 07

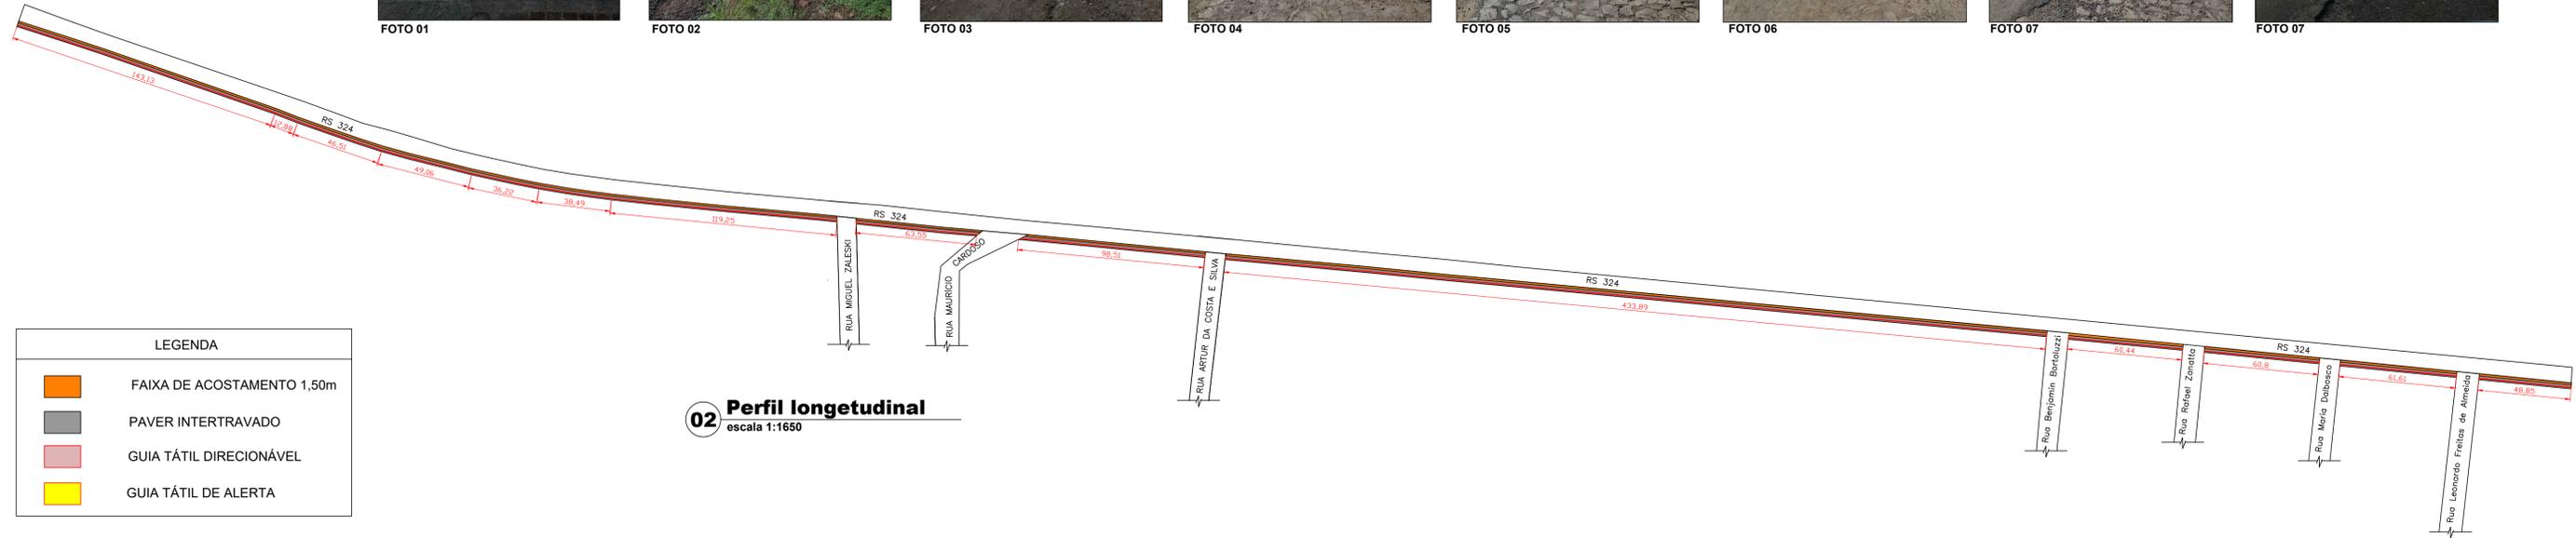

COORDENADAS GEOGRÁFICAS
INÍCIO DO TRECHO
27°19'59.7"S 53°03'03.4"W

01 LOCALIZAÇÃO
s/ escala

COORDENADAS GEOGRÁFICAS
FINAL DO TRECHO
27°20'25.4"S 53°02'23.1"W

Aprovações e carimbos:

Proprietário: PREFEITURA MUNICIPAL DE PLANALTO/RS	Responsável Técnico: LUIZ HENRIQUE GNOATTO Eng. Civil CREA/SC 139755-6
OBRA: PASSEIO PÚBLICO COM ILUMINAÇÃO	
ENDEREÇO DA OBRA: MARGENS DA RS 324, PLANALTO/RS	
PROJETO: PASSEIO PÚBLICO	
RESPONSÁVEL TÉCNICO: LUIZ H. GNOATTO ENG. CIVIL CREA/SC 139755-6	
DESCRIÇÃO: LOCALIZAÇÃO E PERFIL LONGITUDINAL	
ÁREA: 2540,65m ²	ESCALA: INDICADA
DATA: FEVEREIRO/2022	