



LEGENDA	
	FAIXA DE ACOSTAMENTO 1,50m
	PAVER INTERTRAVADO
	GUIA TÁTIL DIRECIONÁVEL
	GUIA TÁTIL DE ALERTA



FOTO 01

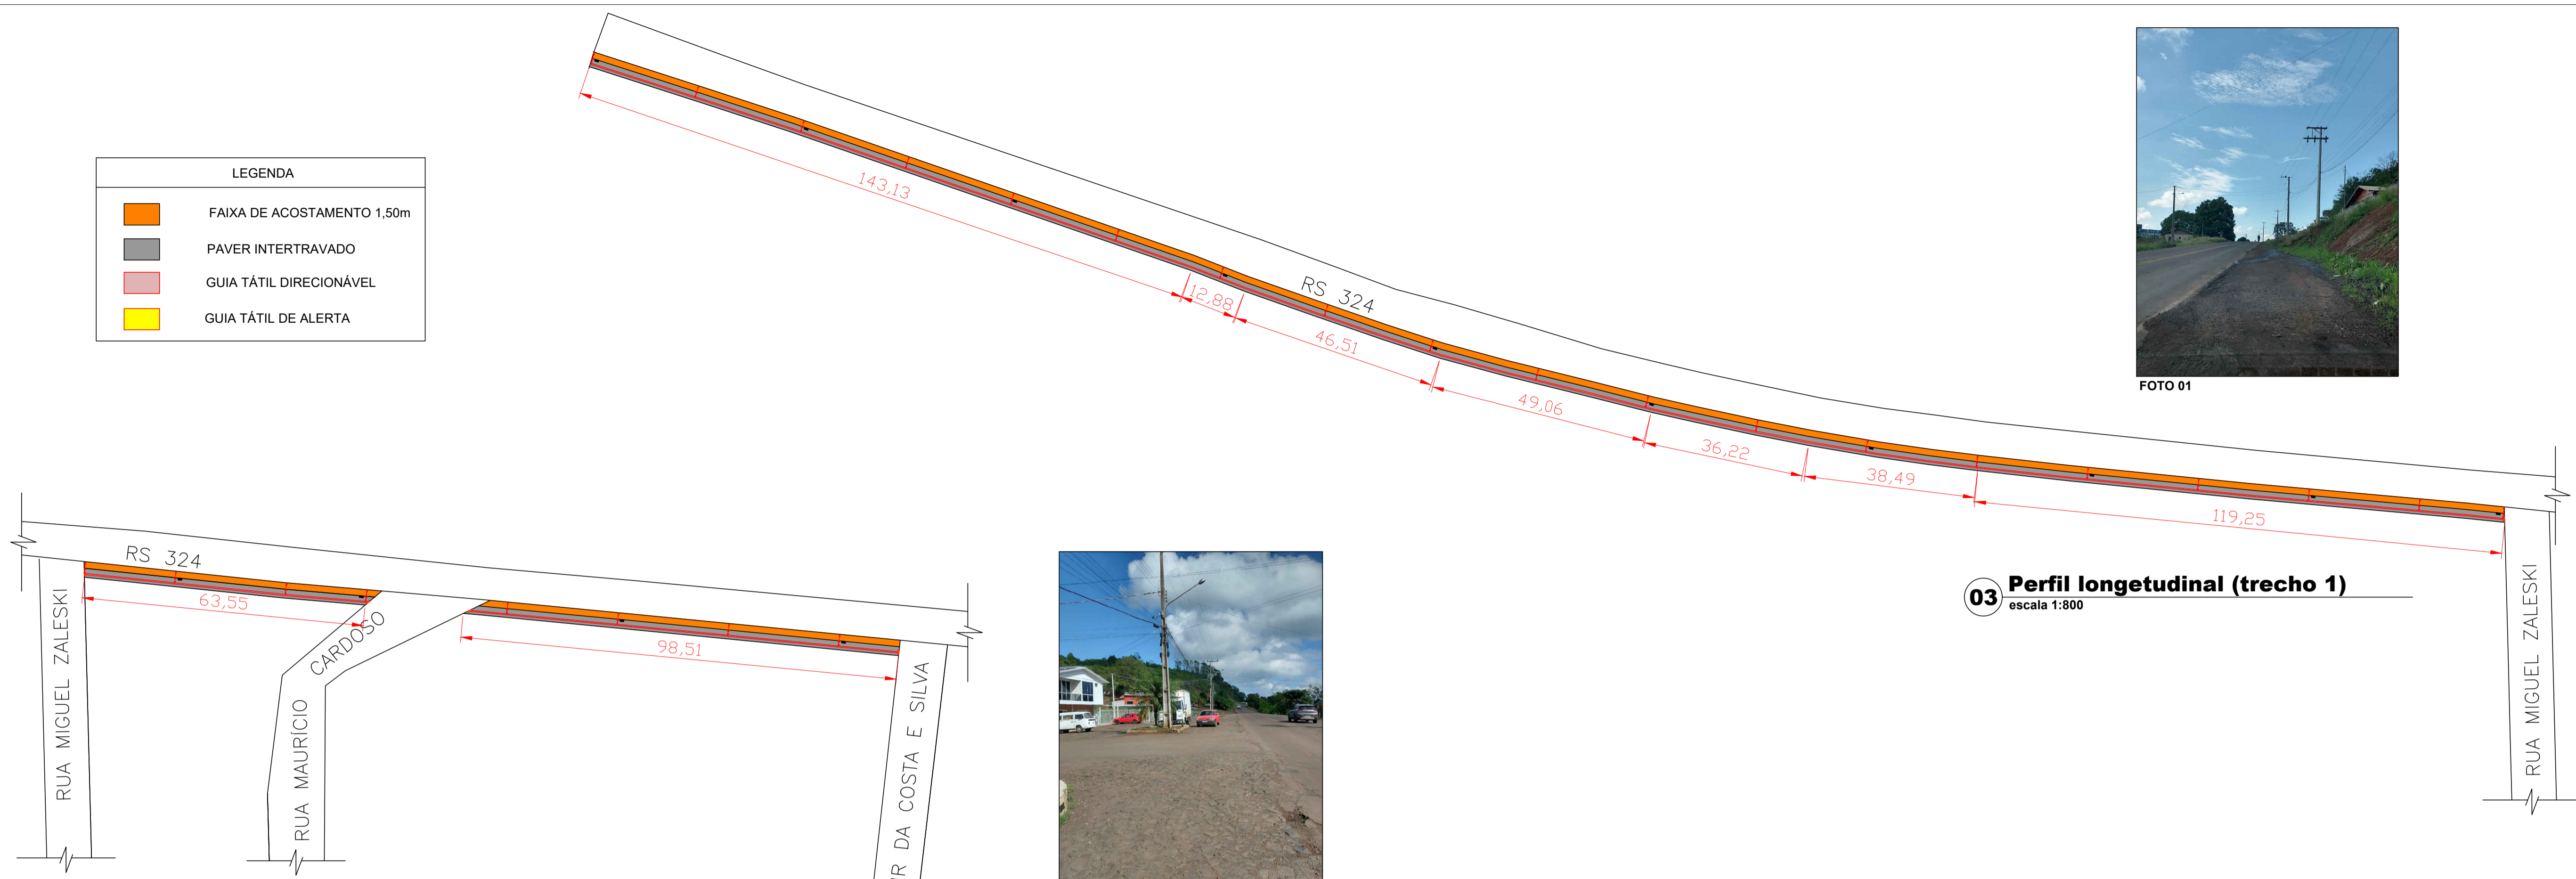


**03 Perfil longitudinal (trecho 1)**  
escala 1:800

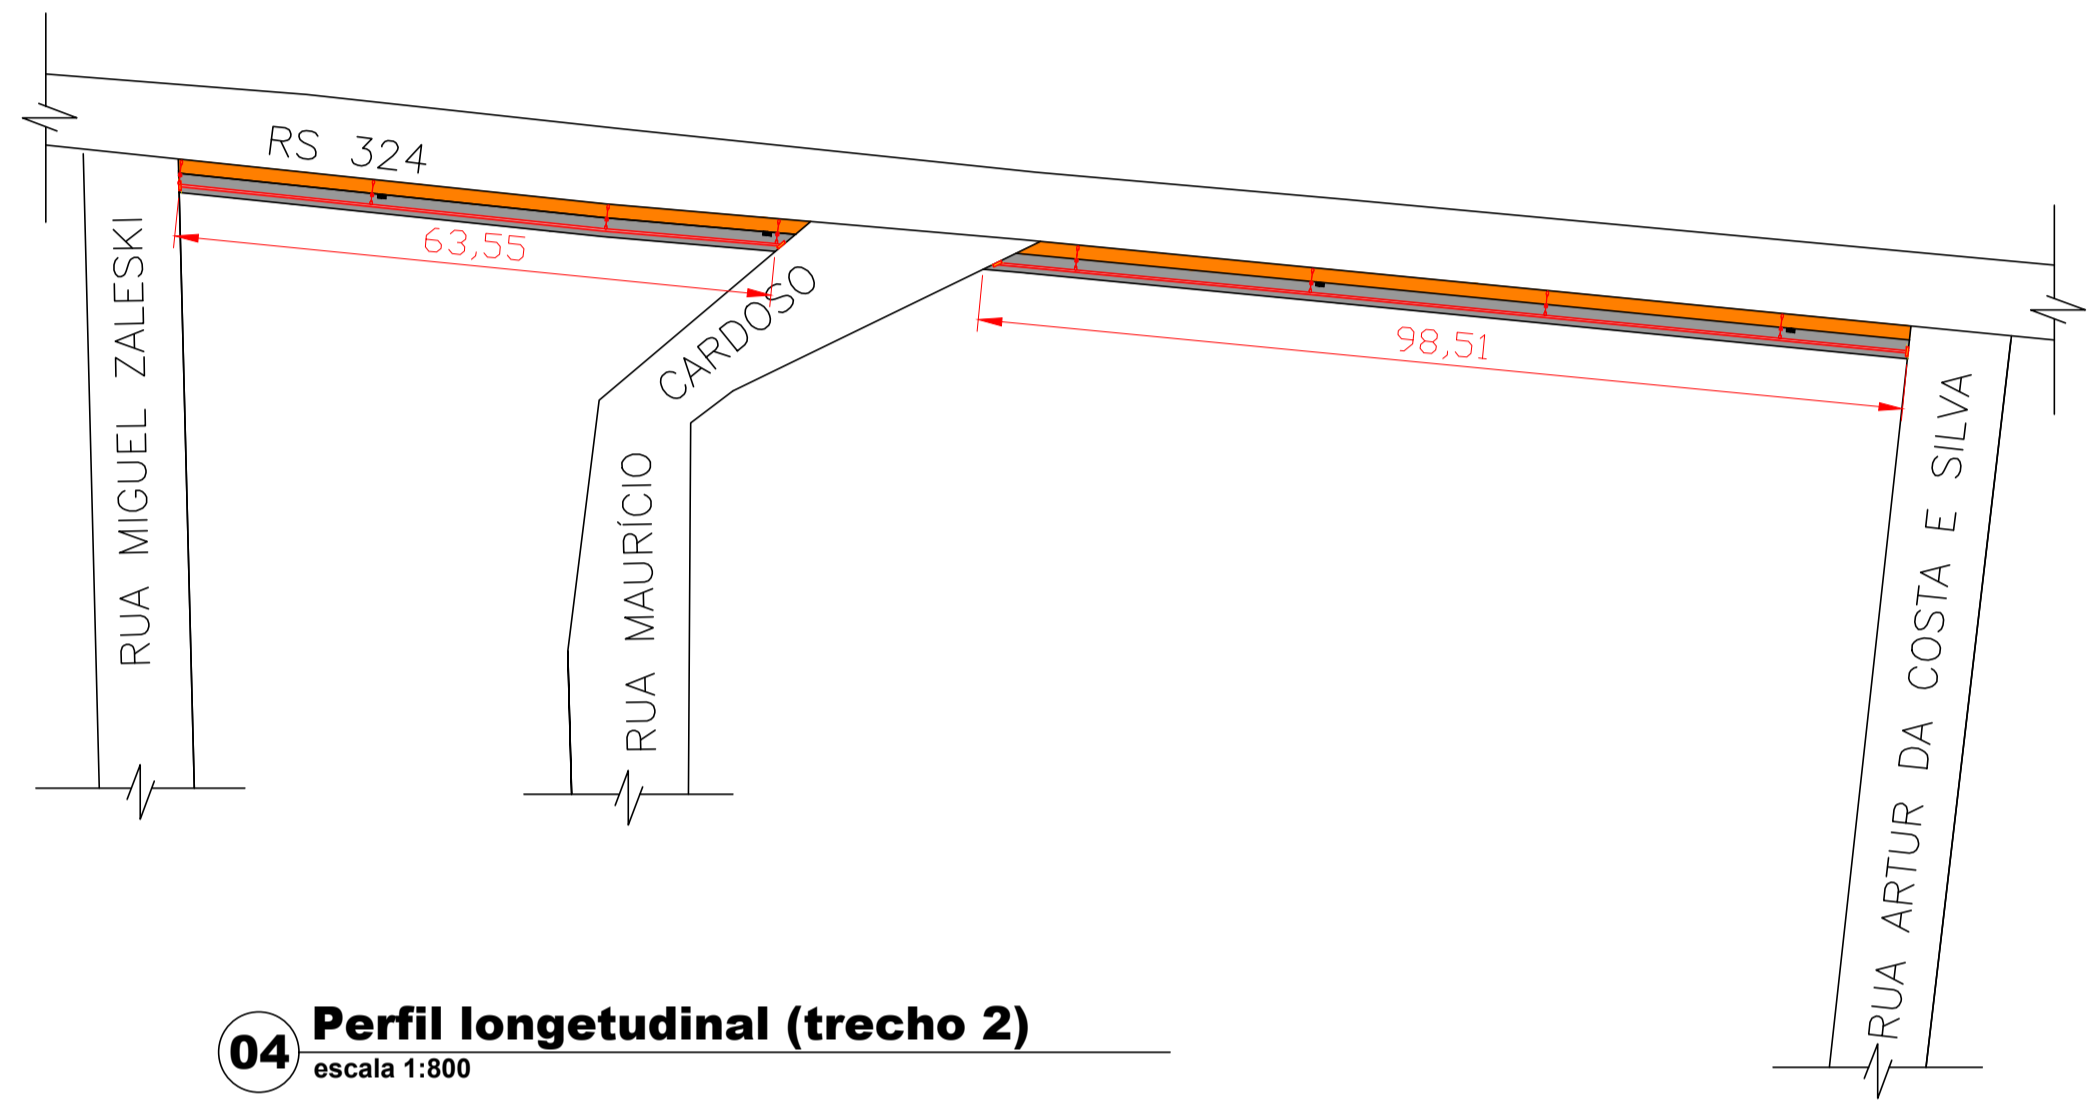

**04 Perfil longitudinal (trecho 2)**  
escala 1:800




FOTO 02

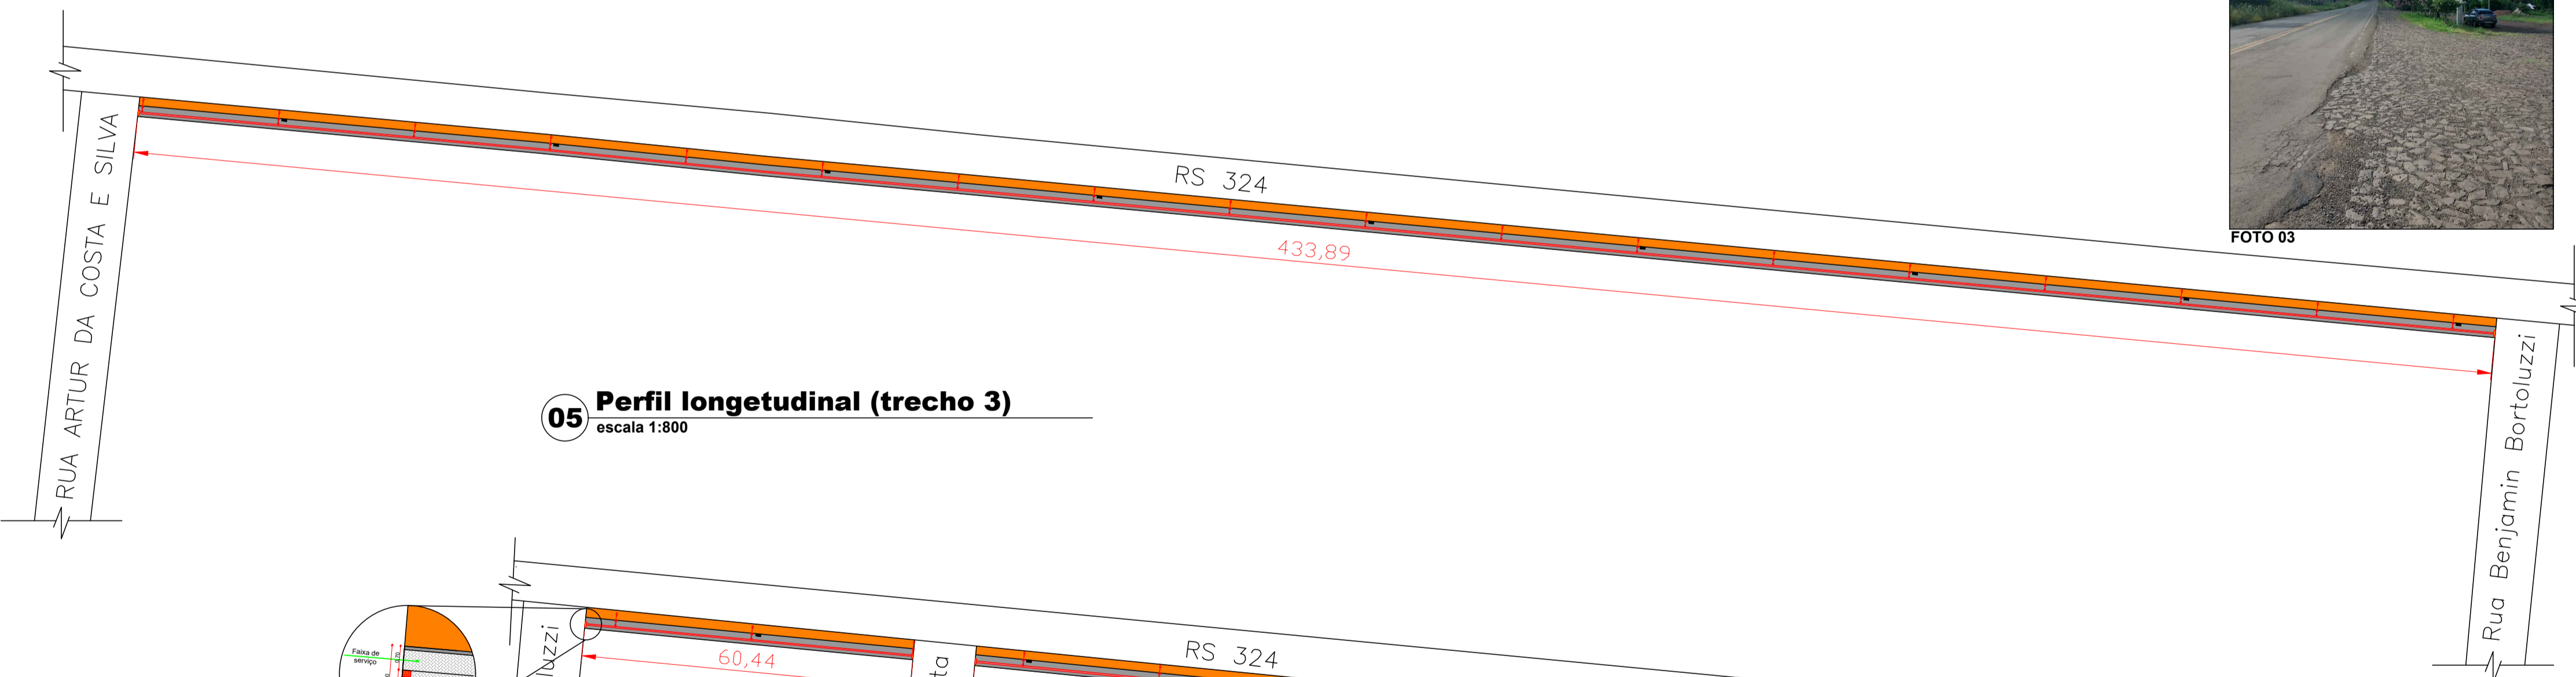

**05 Perfil longitudinal (trecho 3)**  
escala 1:800



FOTO 03

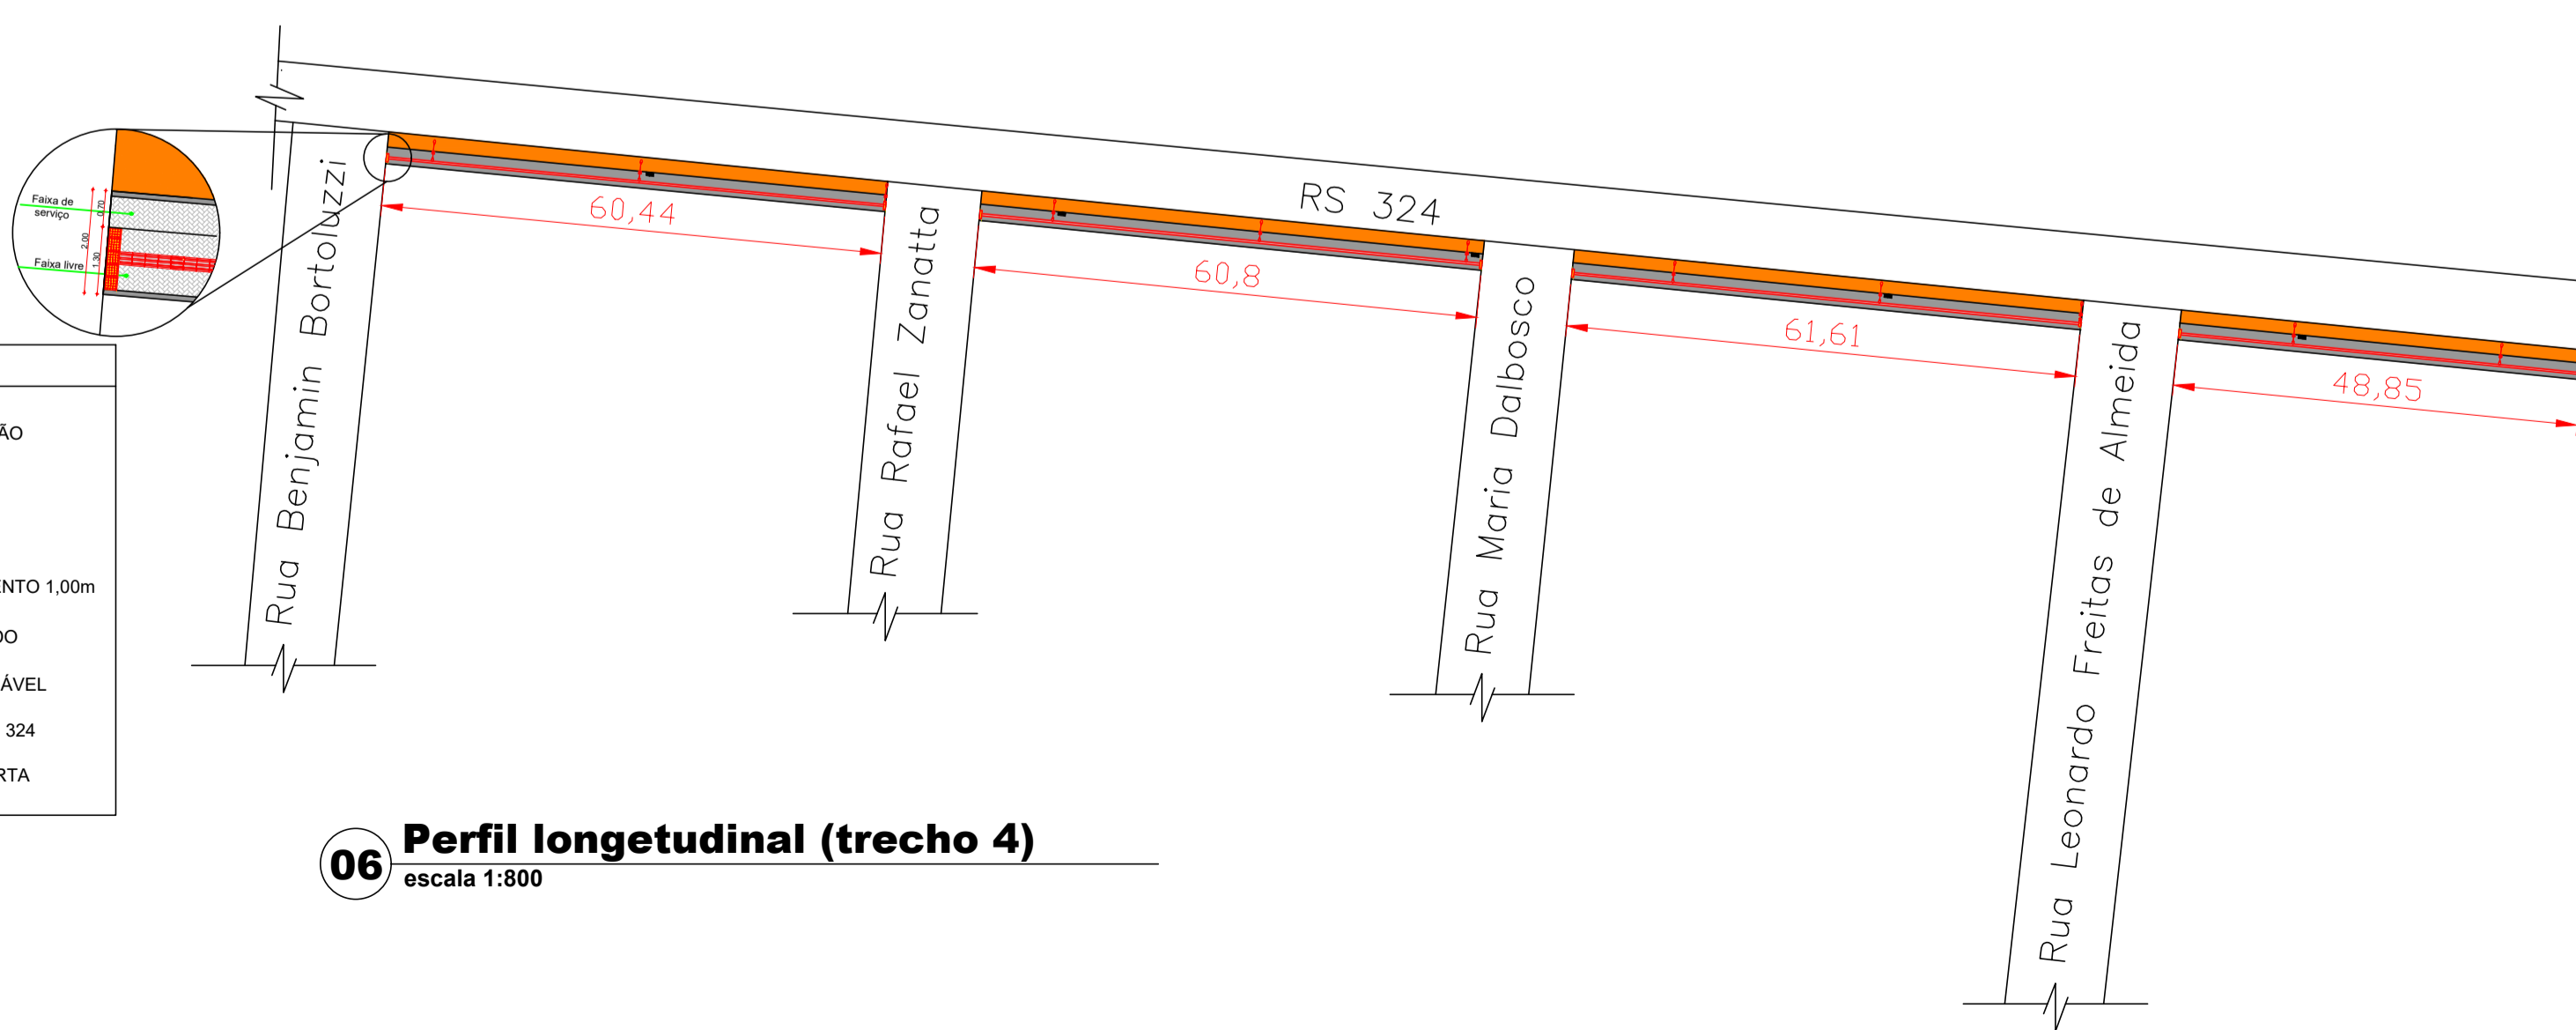

**06 Perfil longitudinal (trecho 4)**  
escala 1:800

LEGENDA	
	POSTE DE ILUMINAÇÃO
	LIXEIRA DUPLA
	FAIXA DE ACOSTAMENTO 1,00m
	PAVER INTERTRAVADO
	GUIA TÁTIL DIRECIONÁVEL
	FAIXA ASFALTO - RS 324
	GUIA TÁTIL DE ALERTA



FOTO 04

Aprovações e carimbos:

Proprietário:  
**PREFEITURA MUNICIPAL DE PLANALTO/RS**

Responsável Técnico:  
**LUIZ HENRIQUE GNOATTO**  
Eng. Civil CREA/SC 139755-6

OBRA:  
**PASSEIO PÚBLICO COM ILUMINAÇÃO**

ENDEREÇO DA OBRA:  
**MARGENS DA RS 324, PLANALTO/RS**

PROJETO:  
**PASSEIO PÚBLICO**

RESPONSÁVEL TÉCNICO:  
**LUIZ H. GNOATTO**  
ENG. CIVIL CREA/SC 139755-6

DESCRIÇÃO:  
**PERFIS LONGITUDINAIS DA ÁREA SEPARADA EM TRECHOS**

DESENHO Nº:  
**02/05**

ÁREA:  
**2540,65m<sup>2</sup>**

ESCALA:  
**INDICADA**

DATA:  
**FEVEREIRO/2022**