




Logradouro: Rua Siqueira Campos Comprimento: 100,00m Área (reperfilagem) 1.600,00m² Área (rolamento) 1.600,00m²

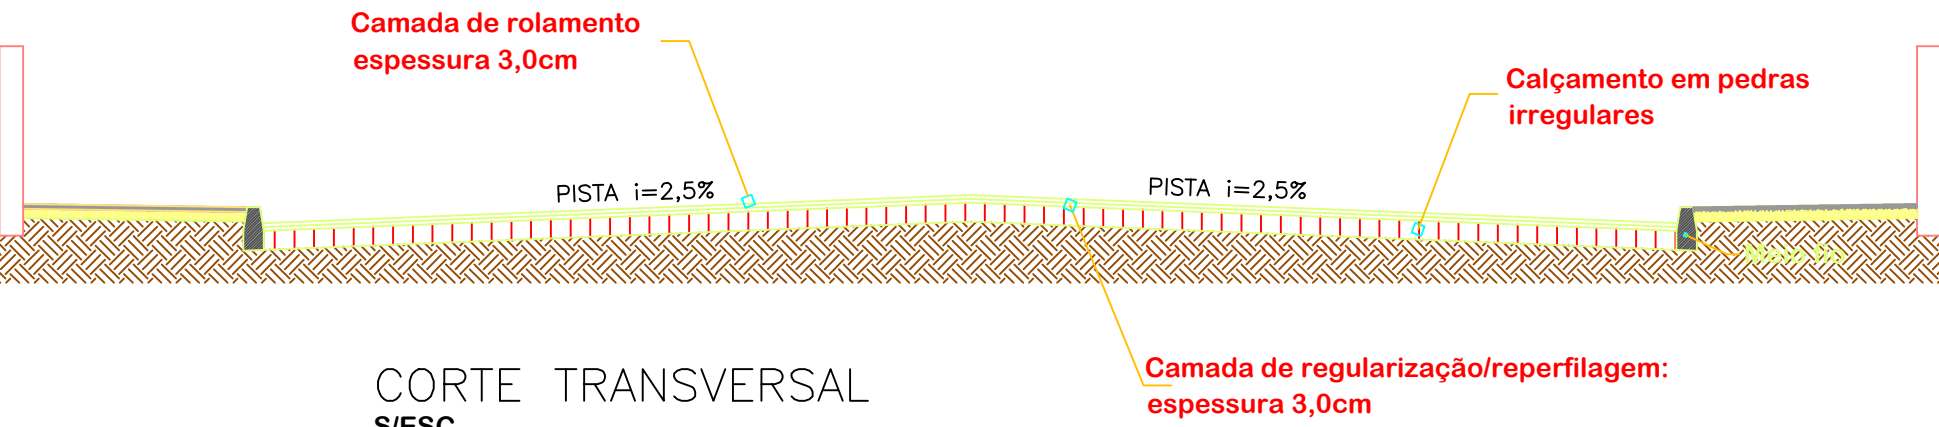

Logradouro: Rua Benjamin Constant Comprimento: 486,00m Área (reperfilagem) 7.290,00m² Área (rolamento) 7.290,00m²

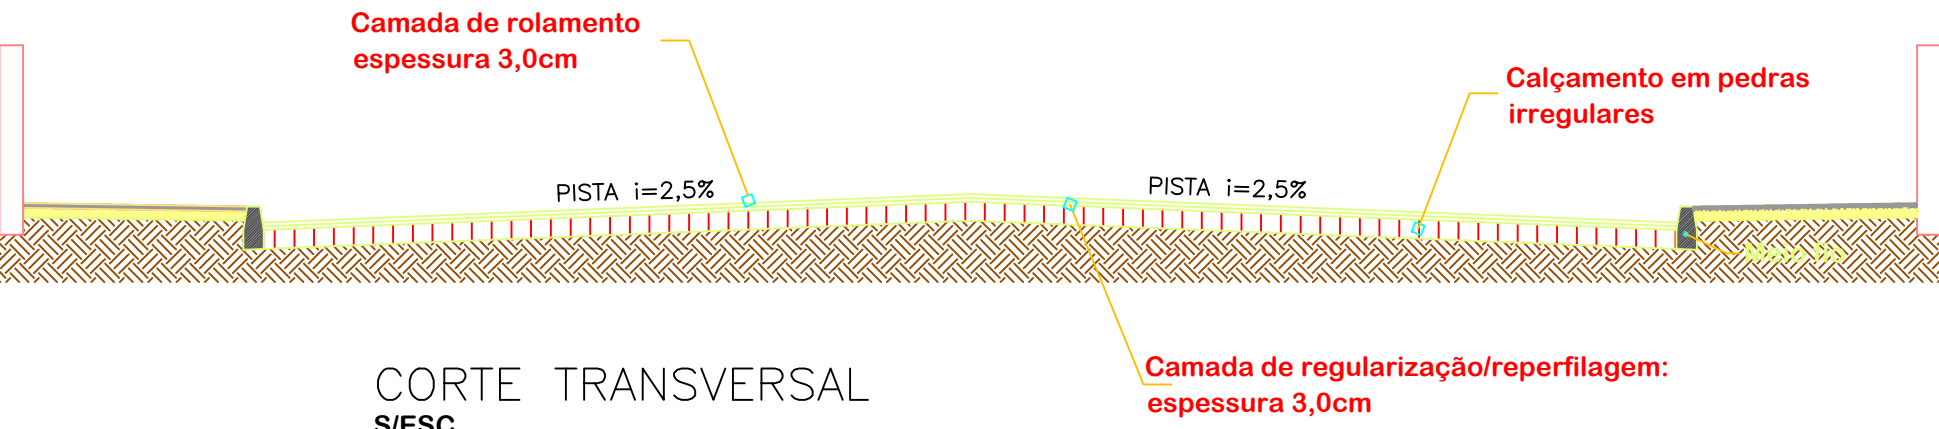

Logradouro: Rua Garibaldi Comprimento: 46,00m Área (reperfilagem) 690,00m² Área (rolamento) 690,00m²

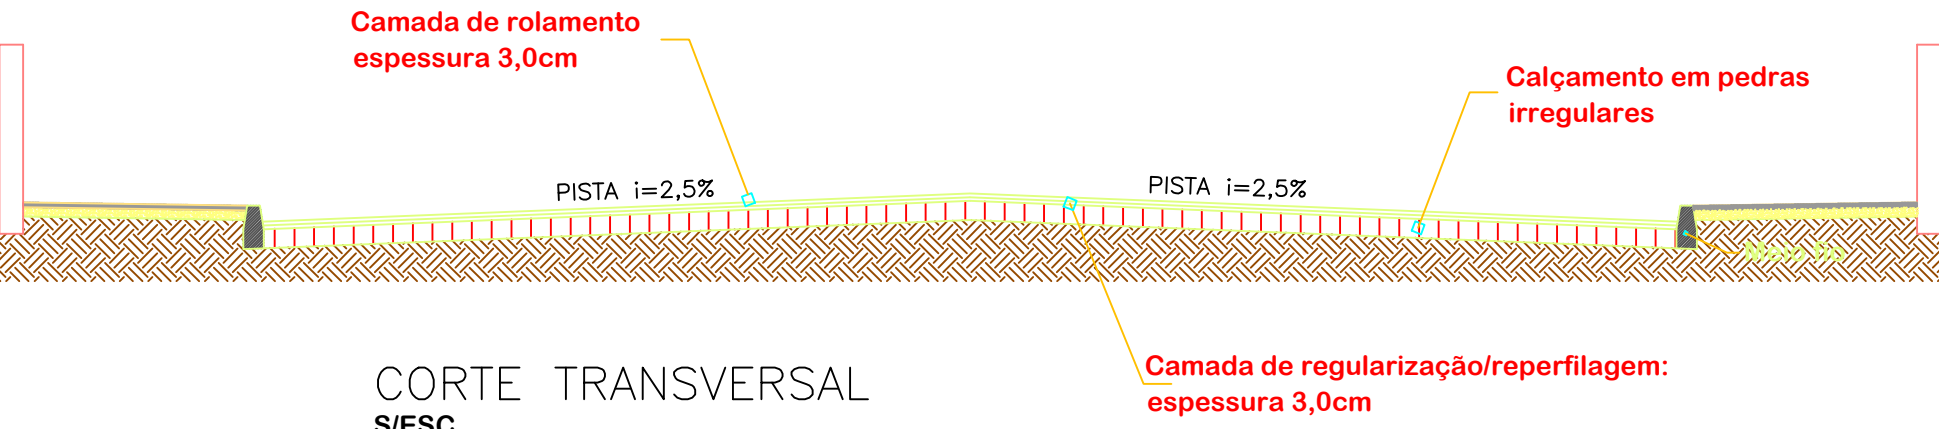

Aprovações e carimbos:

Proprietário: **PREFEITURA MUNICIPAL DE PLANALTO**
Cnpj: 87612861/0001-15

Responsável Técnico: **LUIZ HENRIQUE GNOATTO**
Eng. Civil CREA/SC 139755-6

OBRA: **PAVIMENTAÇÃO ASFALTICA**

ENDEREÇO DA OBRA: **PLANALTO-RS**

PROJETO: **ARQUITETÔNICO**

RESPONSÁVEL TÉCNICO: **LUIZ HENRIQUE GNOATTO**
ENG. CIVIL CREA/SC 139755-6

DESCRIÇÃO:

DESENHO Nº: **03/03**

ÁREA:

ESCALA:

DATA: **30/04/2020**