



1 Planta Baixa Reforma  
1 : 150

- LEGENDA:
- EXISTENTE
  - A DEMOLIR
  - A CONSTRUIR


CONFERIR MEDIDAS NO LOCAL

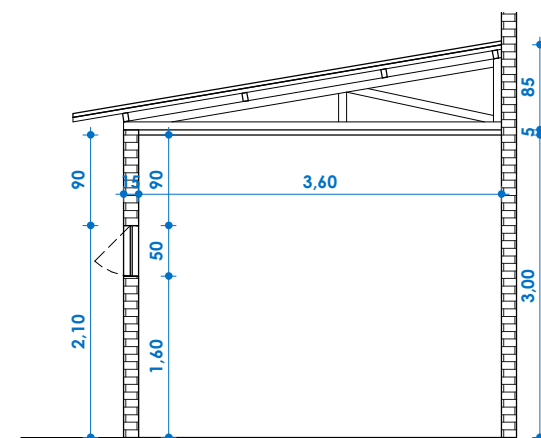

4 Corte 6  
1 : 75

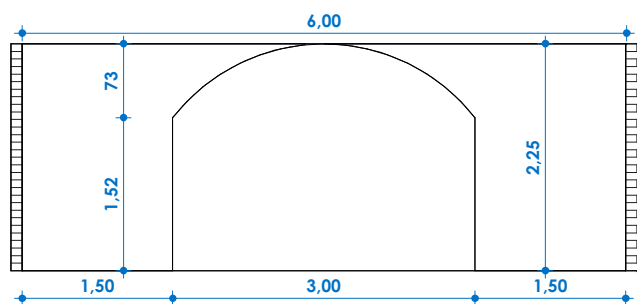

2 Corte 4  
1 : 75

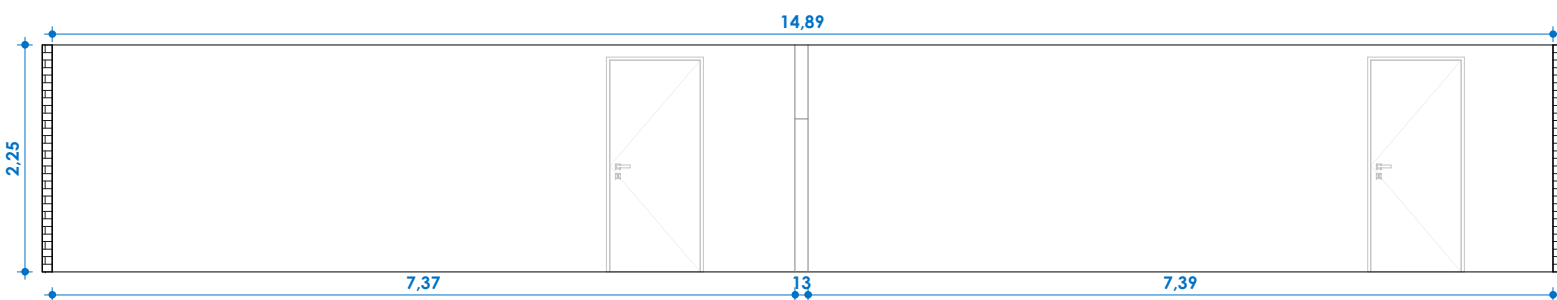

3 Corte 5  
1 : 75

PROJETO	
Reforma EMEF Mario Quintana	
LOCAL	R. Benjamin Constant Esquina com a R. Tomé de Souza
RESPONSÁVEL TÉCNICO	Luiz Henrique Gnoatto
PROPRIETÁRIO	Prefeitura Municipal de Planalto
COLABORAÇÃO	Sabrina Caminski
ASSUNTO	Biblioteca e Depósito
PRANCHA	01 05

Exemplo de Bancada




Fonte: Casa Meili.

LEGENDA ALTERAÇÕES BANHEIROS:

- Trocar bancadas;
- Trocar cerâmicas;
- Trocar assentos sanitários;
- Trocar lâmpadas;
- Trocar fechaduras das portas;
- Pintura portas.

PROJETO	
Reforma EMEF Mario Quintana	
LOCAL	
R. Benjamin Constant Esquina com a R. Tomé de Souza	
RESPONSÁVEL TÉCNICO	
Luiz Henrique Gnoatto	RESPONSÁVEL TÉCNICO
PROPRIETÁRIO	
Prefeitura Municipal de Planalto	PROPRIETÁRIO
COLABORAÇÃO	
Sabrina Caminski	
ASSUNTO	
Banheiros Quadra e Contrapiso	
	PRANCHA
	02 05

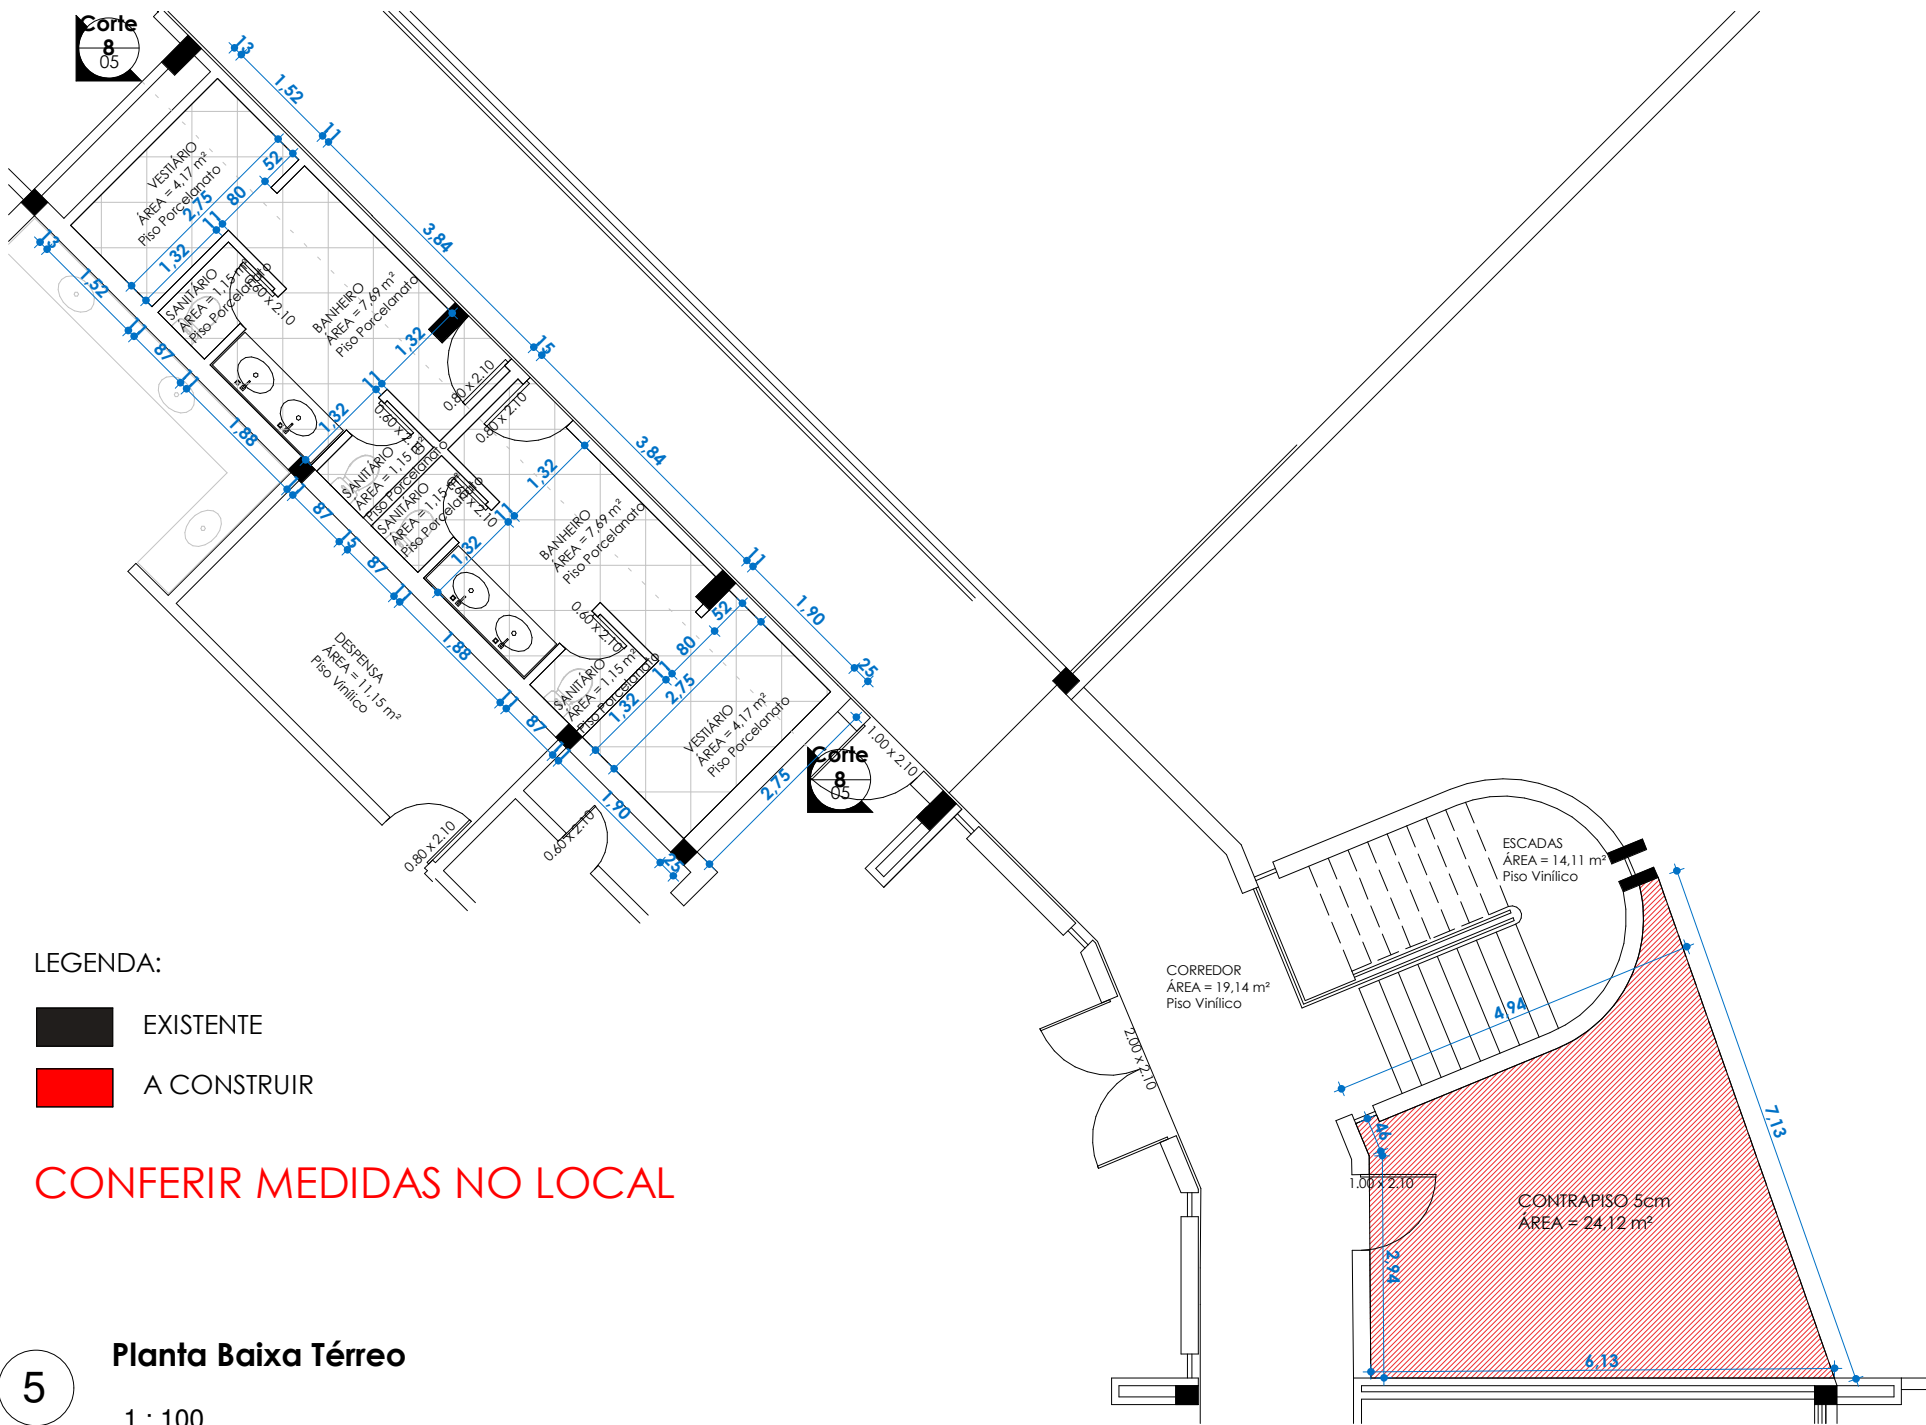


LEGENDA:


- EXISTENTE
- A CONSTRUIR

CONFERIR MEDIDAS NO LOCAL

5 Planta Baixa Térreo  
1 : 100

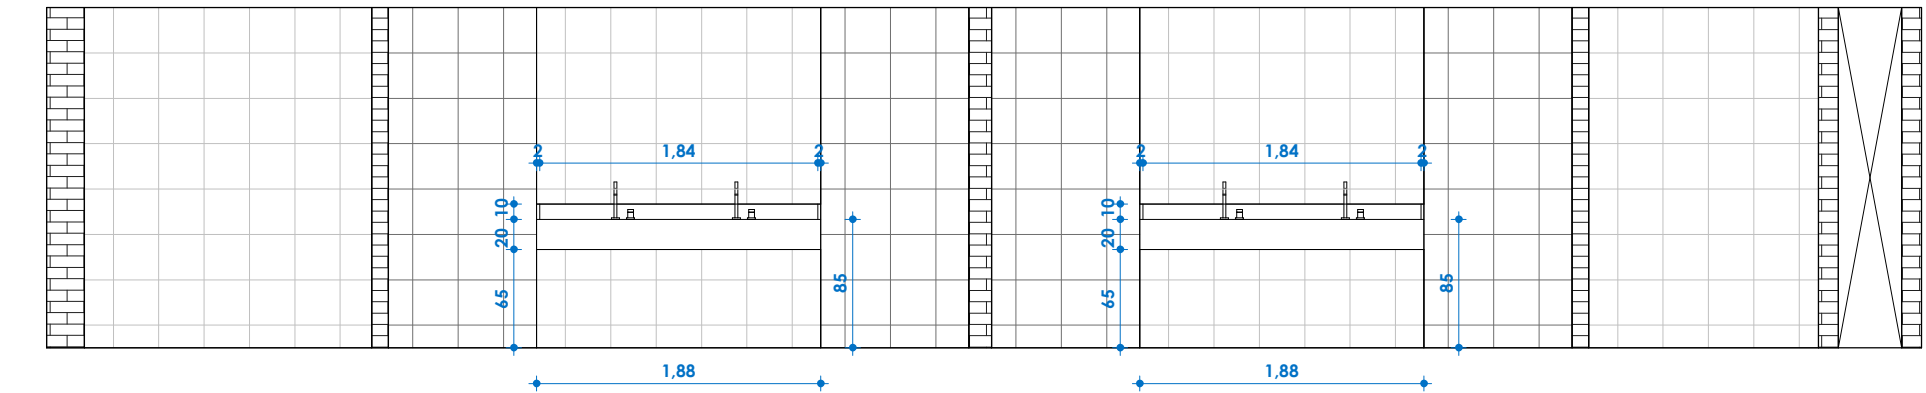


6 Corte 8  
1 : 50

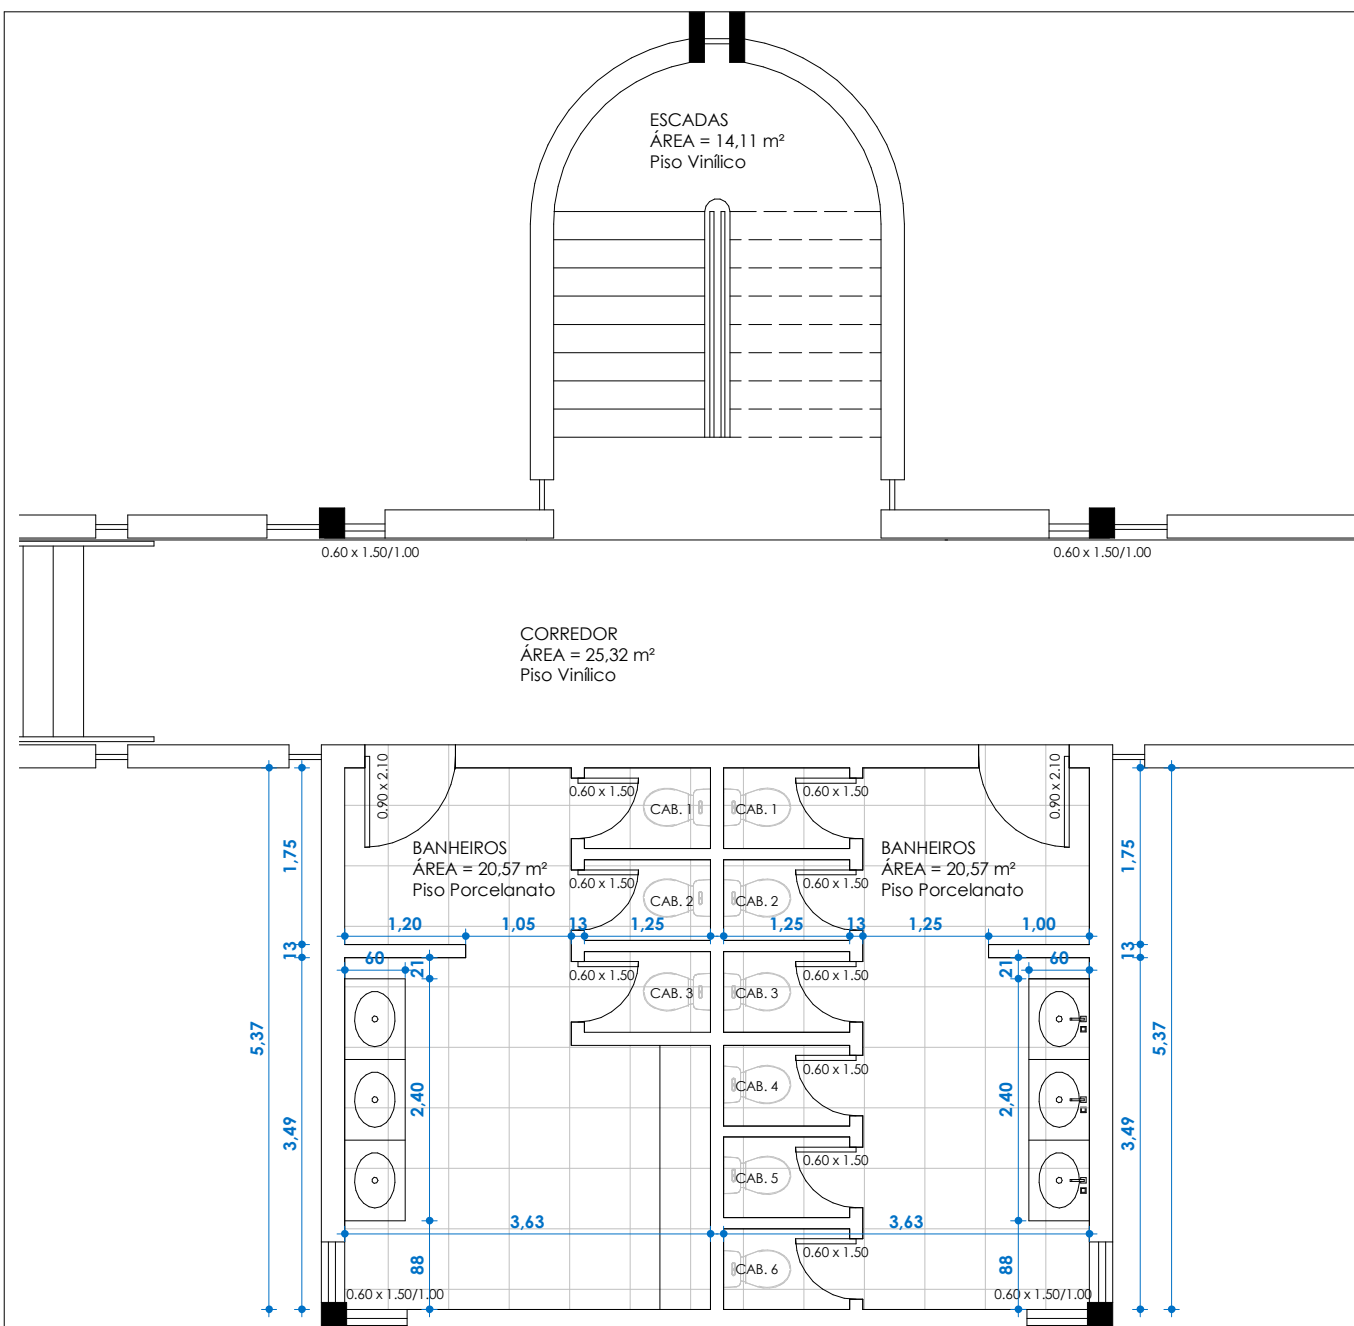


7 Banheiros 1 Pav. Térreo  
1 : 75

- LEGENDA ALTERAÇÕES  
PAVIMENTO TÉRREO:
- Trocar bancadas;
  - Trocar cerâmicas;
  - Trocar assentos sanitários;
  - Trocar lâmpadas;
  - Trocar forro PVC;
  - Trocar fechaduras das portas;
  - Pintura portas;
  - Conserto da parede na CAB. 6.

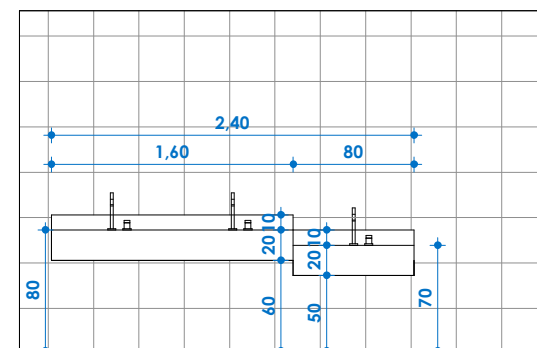


9 Vista Bancada Banheiros 1  
1 : 50

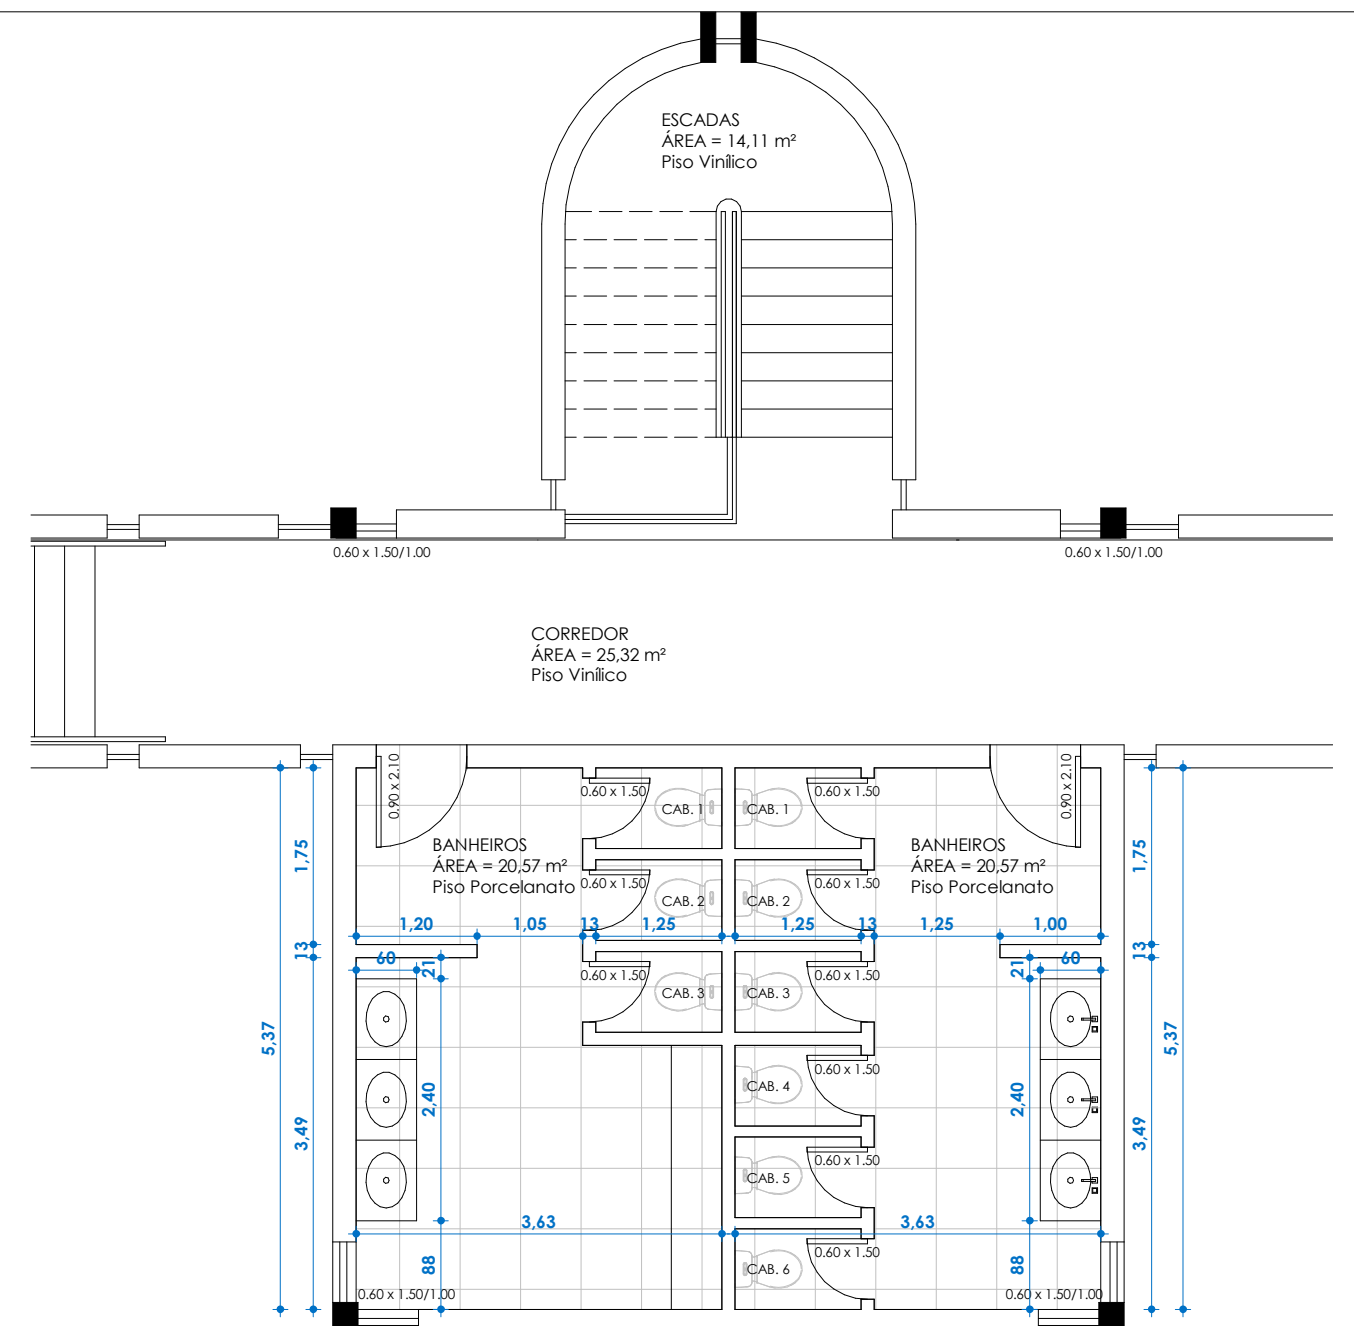

8 Banheiros 1 Pav. Superior  
1 : 75

- LEGENDA ALTERAÇÕES  
PAVIMENTO SUPERIOR:
- Trocar bancadas;
  - Trocar cerâmicas;
  - Trocar assentos sanitários;
  - Trocar lâmpadas;
  - Trocar fechaduras das portas;
  - Pintura portas.


PROJETO	
Reforma EMEF Mario Quintana	
LOCAL	R. Benjamin Constant Esquina com a R. Tomé de Souza
RESPONSÁVEL TÉCNICO	Luiz Henrique Gnoatto
PROPRIETÁRIO	Prefeitura Municipal de Planalto
COLABORAÇÃO	Sabrina Caminski
ASSUNTO	Banheiros 1
PRANCHA	03 05

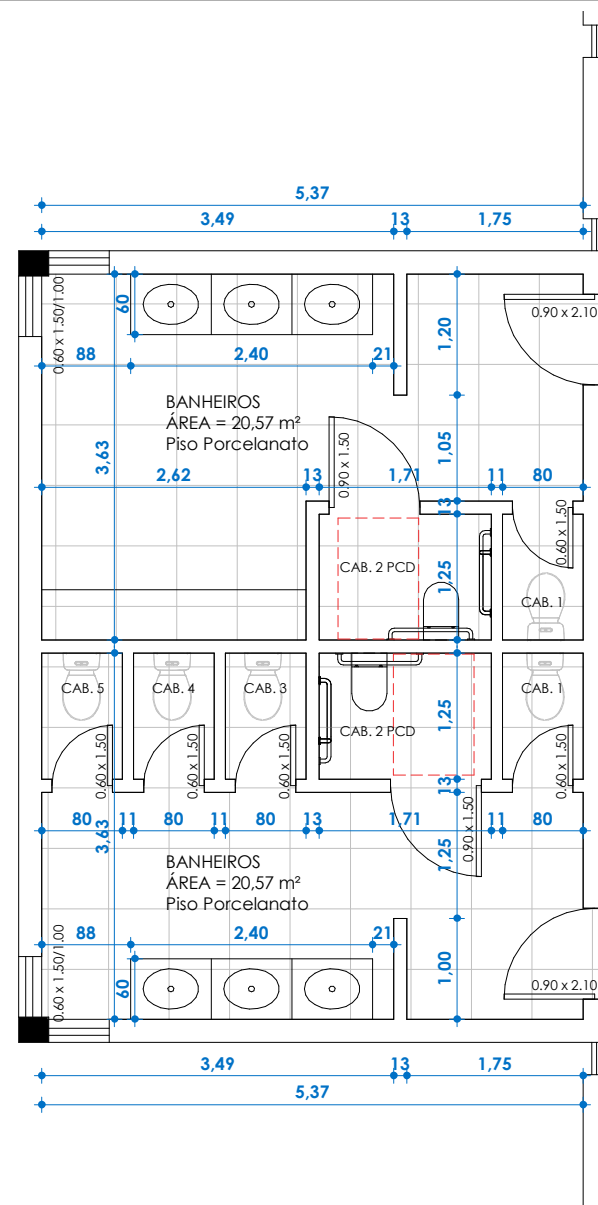


10 Banheiros 2 Pav. Térreo  
1 : 75

LEGENDA ALTERAÇÕES  
PAVIMENTO TÉRREO:

Trocar bancadas;  
Trocar cerâmicas;  
Trocar assentos sanitários;  
Trocar lâmpadas;  
Trocar forro PVC;  
Trocar fechaduras das portas;  
Pintura portas;  
Trocar vaso sanitário, porta e barras de apoio das cabines 2, tornando-as acessíveis.

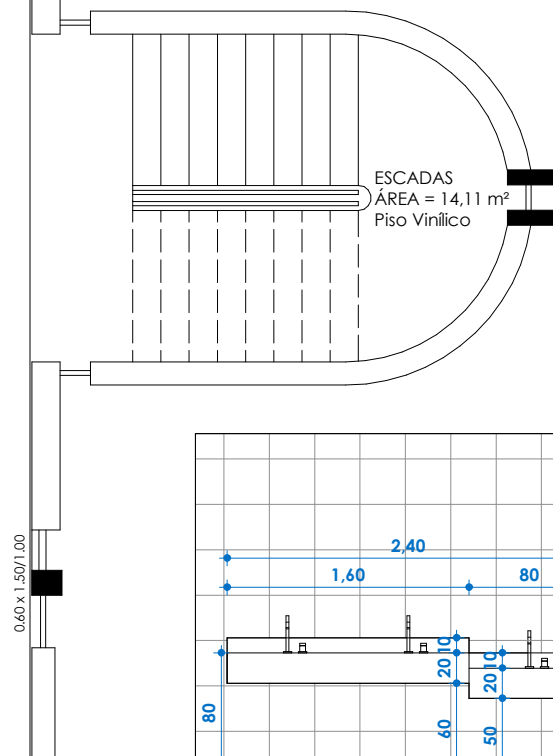


11 Vista Bancada Banheiros 2  
1 : 50

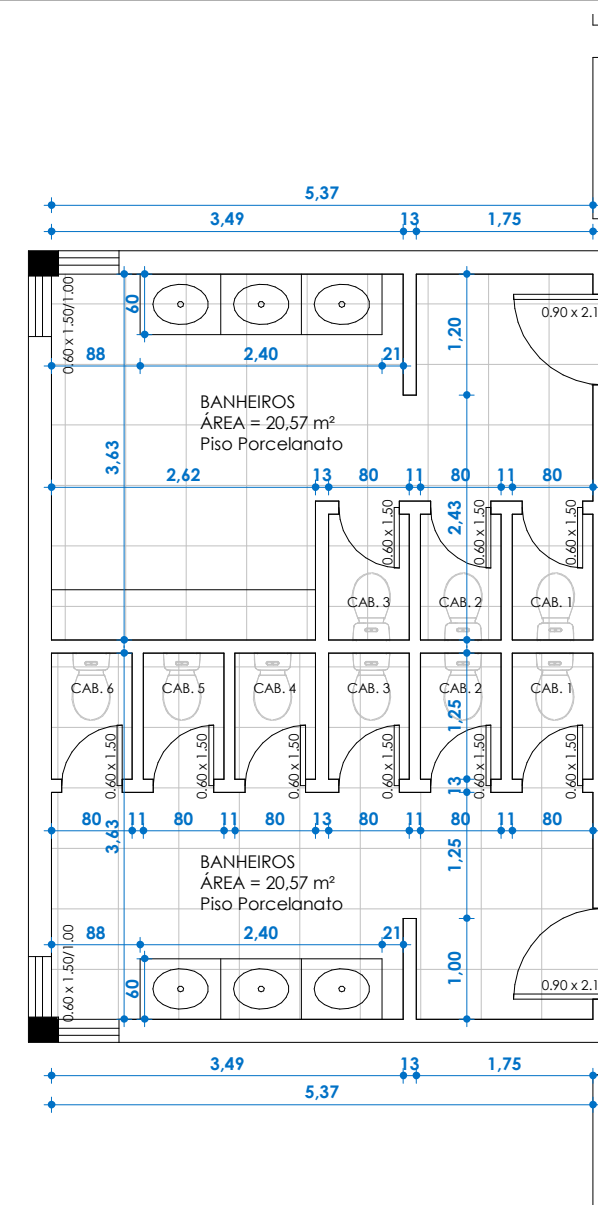

12 Banheiros 2 Pav. Superior  
1 : 75


LEGENDA ALTERAÇÕES  
PAVIMENTO SUPERIOR:

Trocar bancadas;  
Trocar cerâmicas;  
Trocar assentos sanitários;  
Trocar lâmpadas;  
Trocar fechaduras das portas;  
Pintura portas.

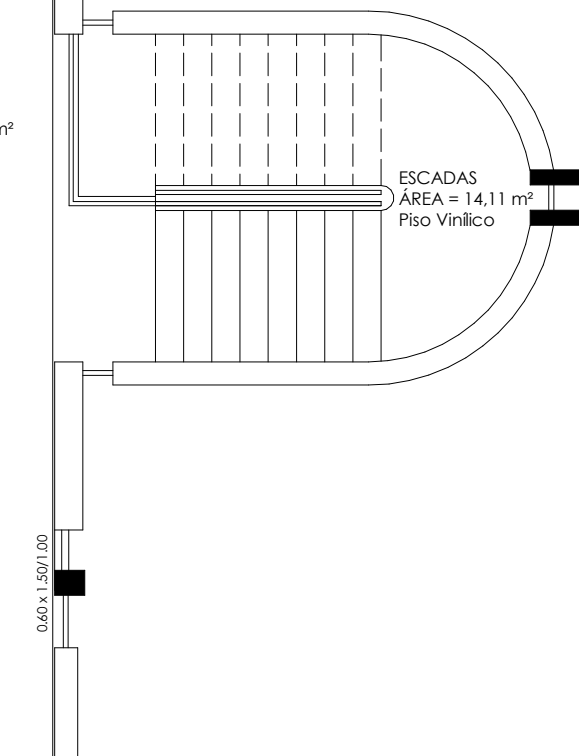


## Bacia Sanitária convencional PNE

Instalação com barras fixas nas paredes lateral e ao fundo - Ref. Item 7.7.2.3.1 da NBR9050/2015

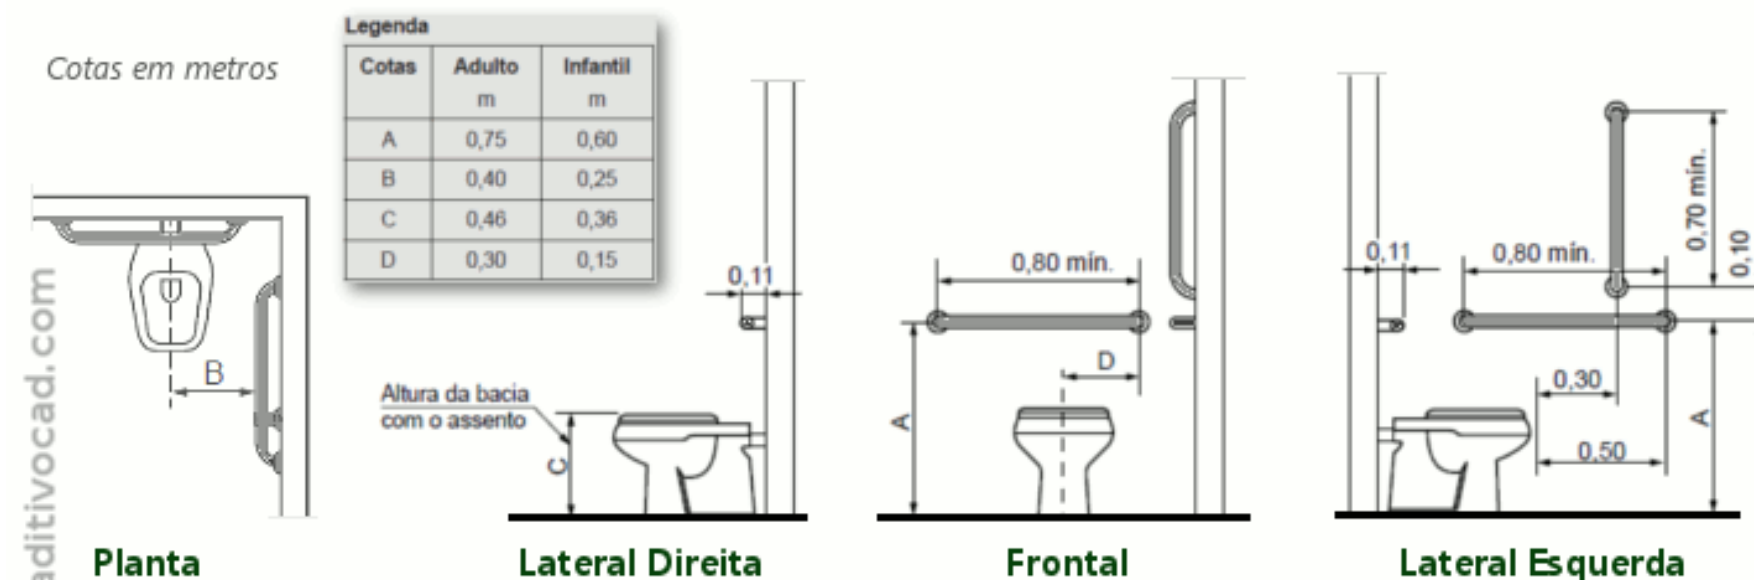


CONFERIR MEDIDAS NO LOCAL

PROJETO	
Reforma EMEF Mario Quintana	
LOCAL	
R. Benjamin Constant Esquina com a R. Tomé de Souza	
RESPONSÁVEL TÉCNICO	
Luiz Henrique Gnoatto	
PROPRIETÁRIO	
Prefeitura Municipal de Planalto	
COLABORAÇÃO	
Sabrina Caminski	
ASSUNTO	
Banheiros 2	
PRANCHA	
04 05	

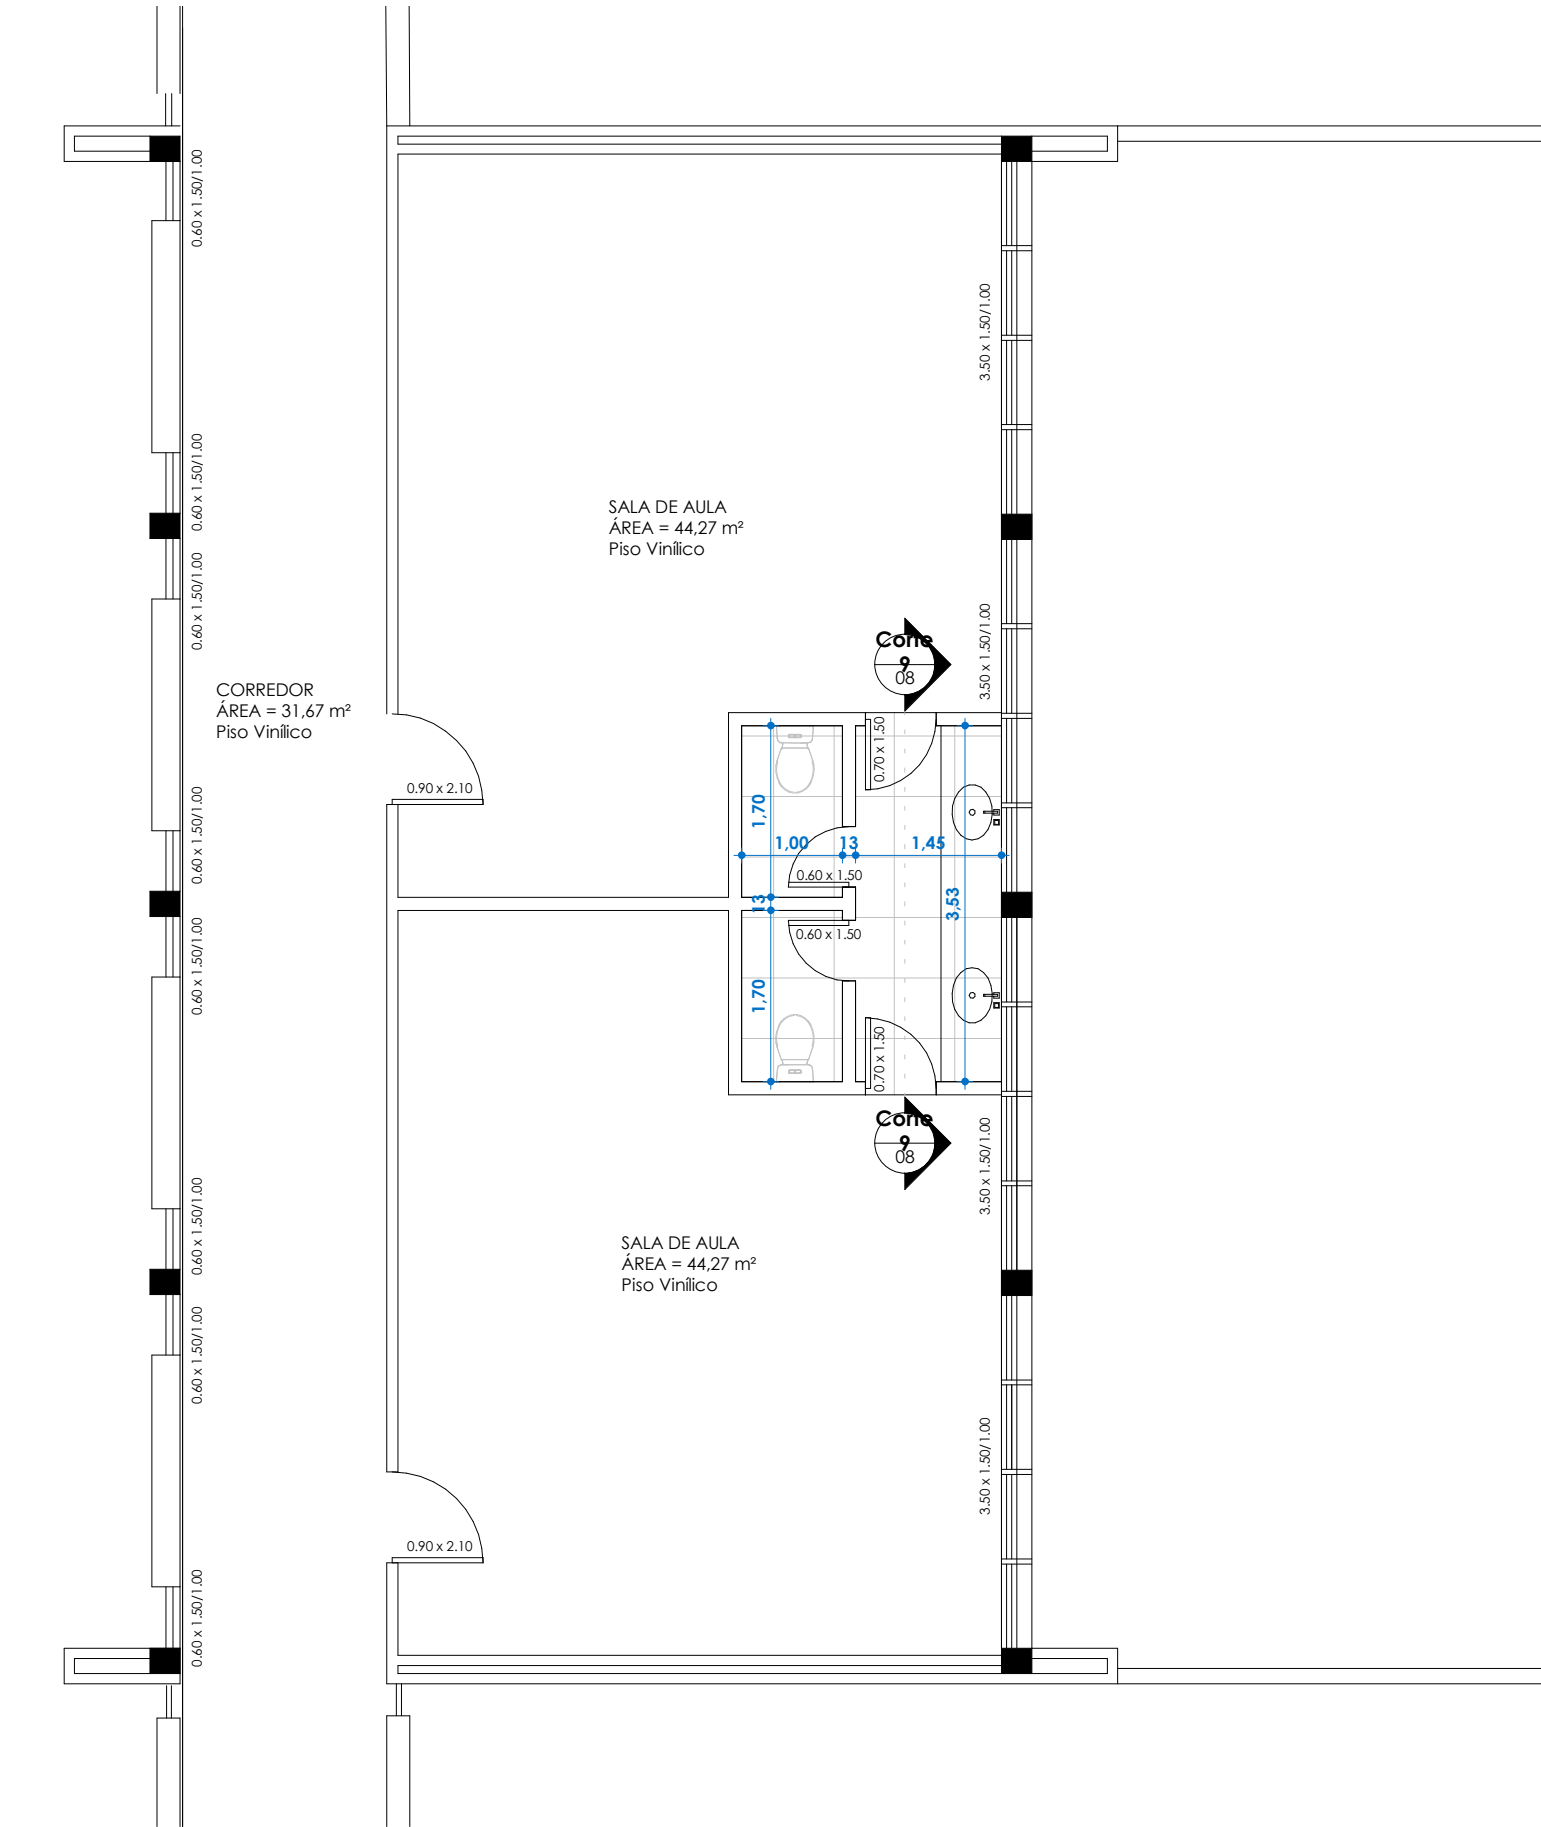

13 Banheiros Pré  
1 : 75

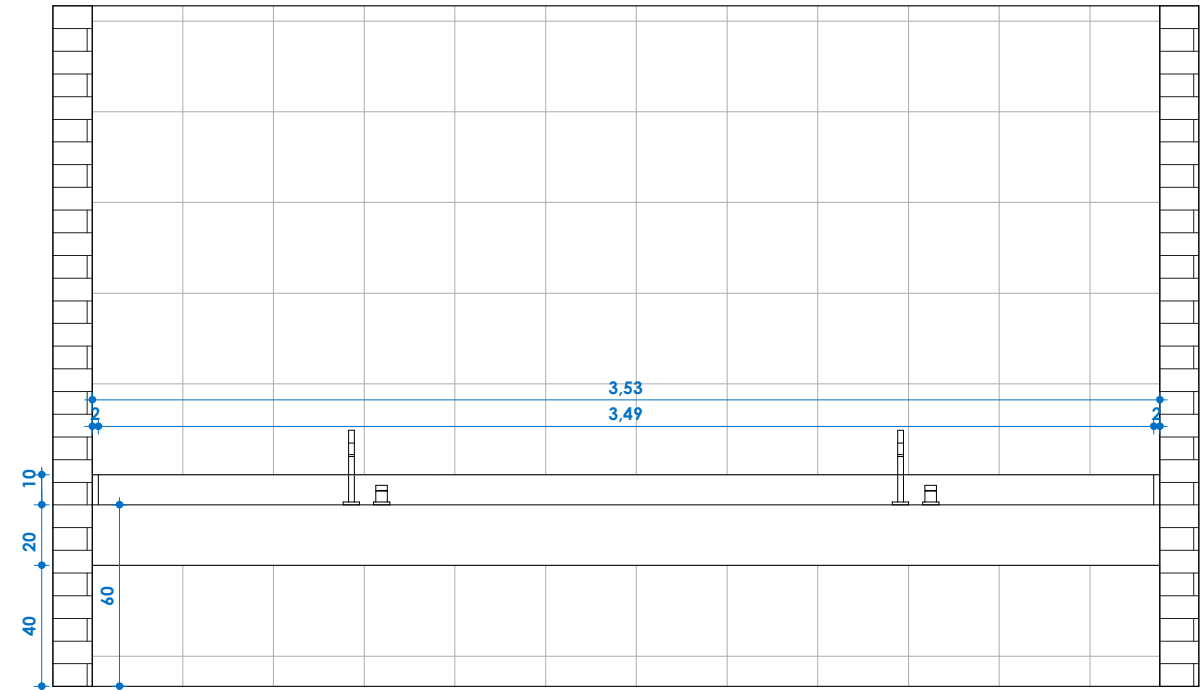

14 Corte 9  
1 : 25

LEGENDA ALTERAÇÕES:

- Trocar bancadas;
- Trocar cerâmicas;
- Trocar assentos sanitários;
- Trocar fechaduras das portas;
- Pintura portas.

CONFERIR MEDIDAS NO LOCAL

PROJETO	
Reforma EMEF Mario Quintana	
LOCAL	
R. Benjamin Constant Esquina com a R. Tomé de Souza	
RESPONSÁVEL TÉCNICO	
Luiz Henrique Gnoatto	RESPONSÁVEL TÉCNICO
PROPRIETÁRIO	
Prefeitura Municipal de Planalto	PROPRIETÁRIO
COLABORAÇÃO	
Sabrina Caminski	
ASSUNTO	PRANCHA
Banheiros Pré	05 05