



PAVIMENTAÇÃO ASFALTICA
LEGENDA
PAVIMENTAÇÃO ASFÁLTICA SOBRE CALÇAMENTO DE 2.450,00m² - TRECHO DA RUA MAURICIO CARDOSO

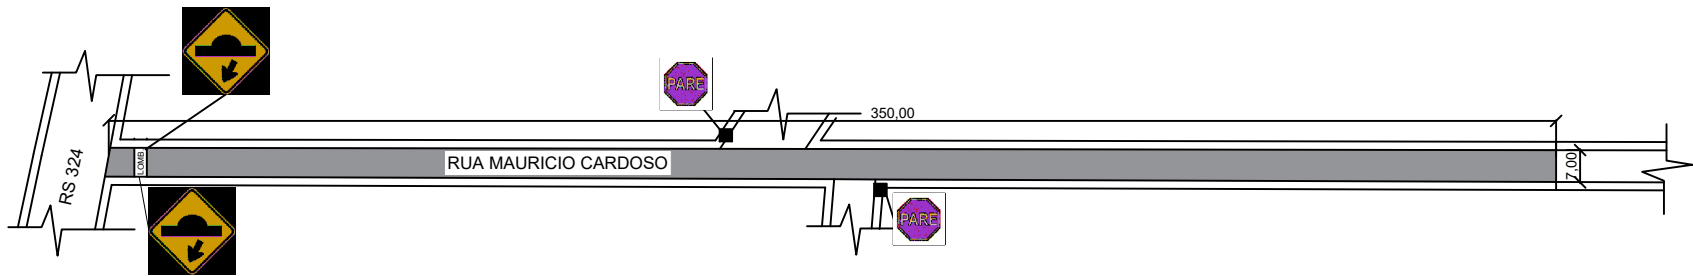

01 Planta baixa

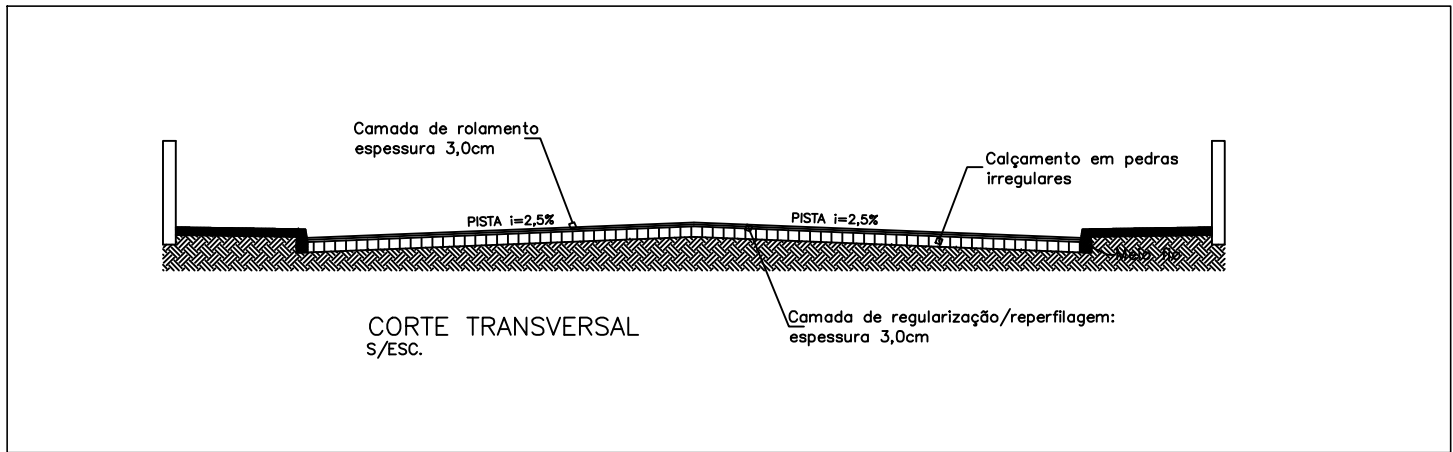

LEGENDA
PAV. ASFÁLTICO - A: 2.450,00m²
PLACA FAIXA DE PEDESTRE
FAIXA FAIXA DE SEGURANÇA DO PEDESTRES
LOMB LOMB EM MASSA ASFALTICA - 1 UNIDADES
POSTES DE ILUMINAÇÃO CENTRAL
PLACA DE PARADA OBRIGATÓRIA
OBS.: MEDIDAS EM METROS

OBRA:	PAVIMENTAÇÃO ASFALTICA CBUQ
DESCRIÇÃO:	PLANTA BAIXA
ENDEREÇO DA OBRA:	PLANALTO/RS
ÁREA AMPLIAÇÃO:	-
ESCALA:	INDICADA
DATA:	AGO/2020
DESENHO Nº:	02/04

Responsável Técnico: LUIZ HENRIQUE GNOATTO Eng. Civil CREA/SC 139757-1
Proprietário: PREF MUNICIPAL DE PLANALTO