


PAVIMENTAÇÃO ASFALTICA


LEGENDA

PAVIMENTAÇÃO ASFÁLTICA SOBRE CALÇAMENTO DE 6.657,00m² - TRECHO DA RUA SILVEIRA MARTINS

PAVIMENTAÇÃO ASFÁLTICA SOBRE CALÇAMENTO DE 1.760,00m² - TRECHO DA RUA CEL APARICIO BORGES

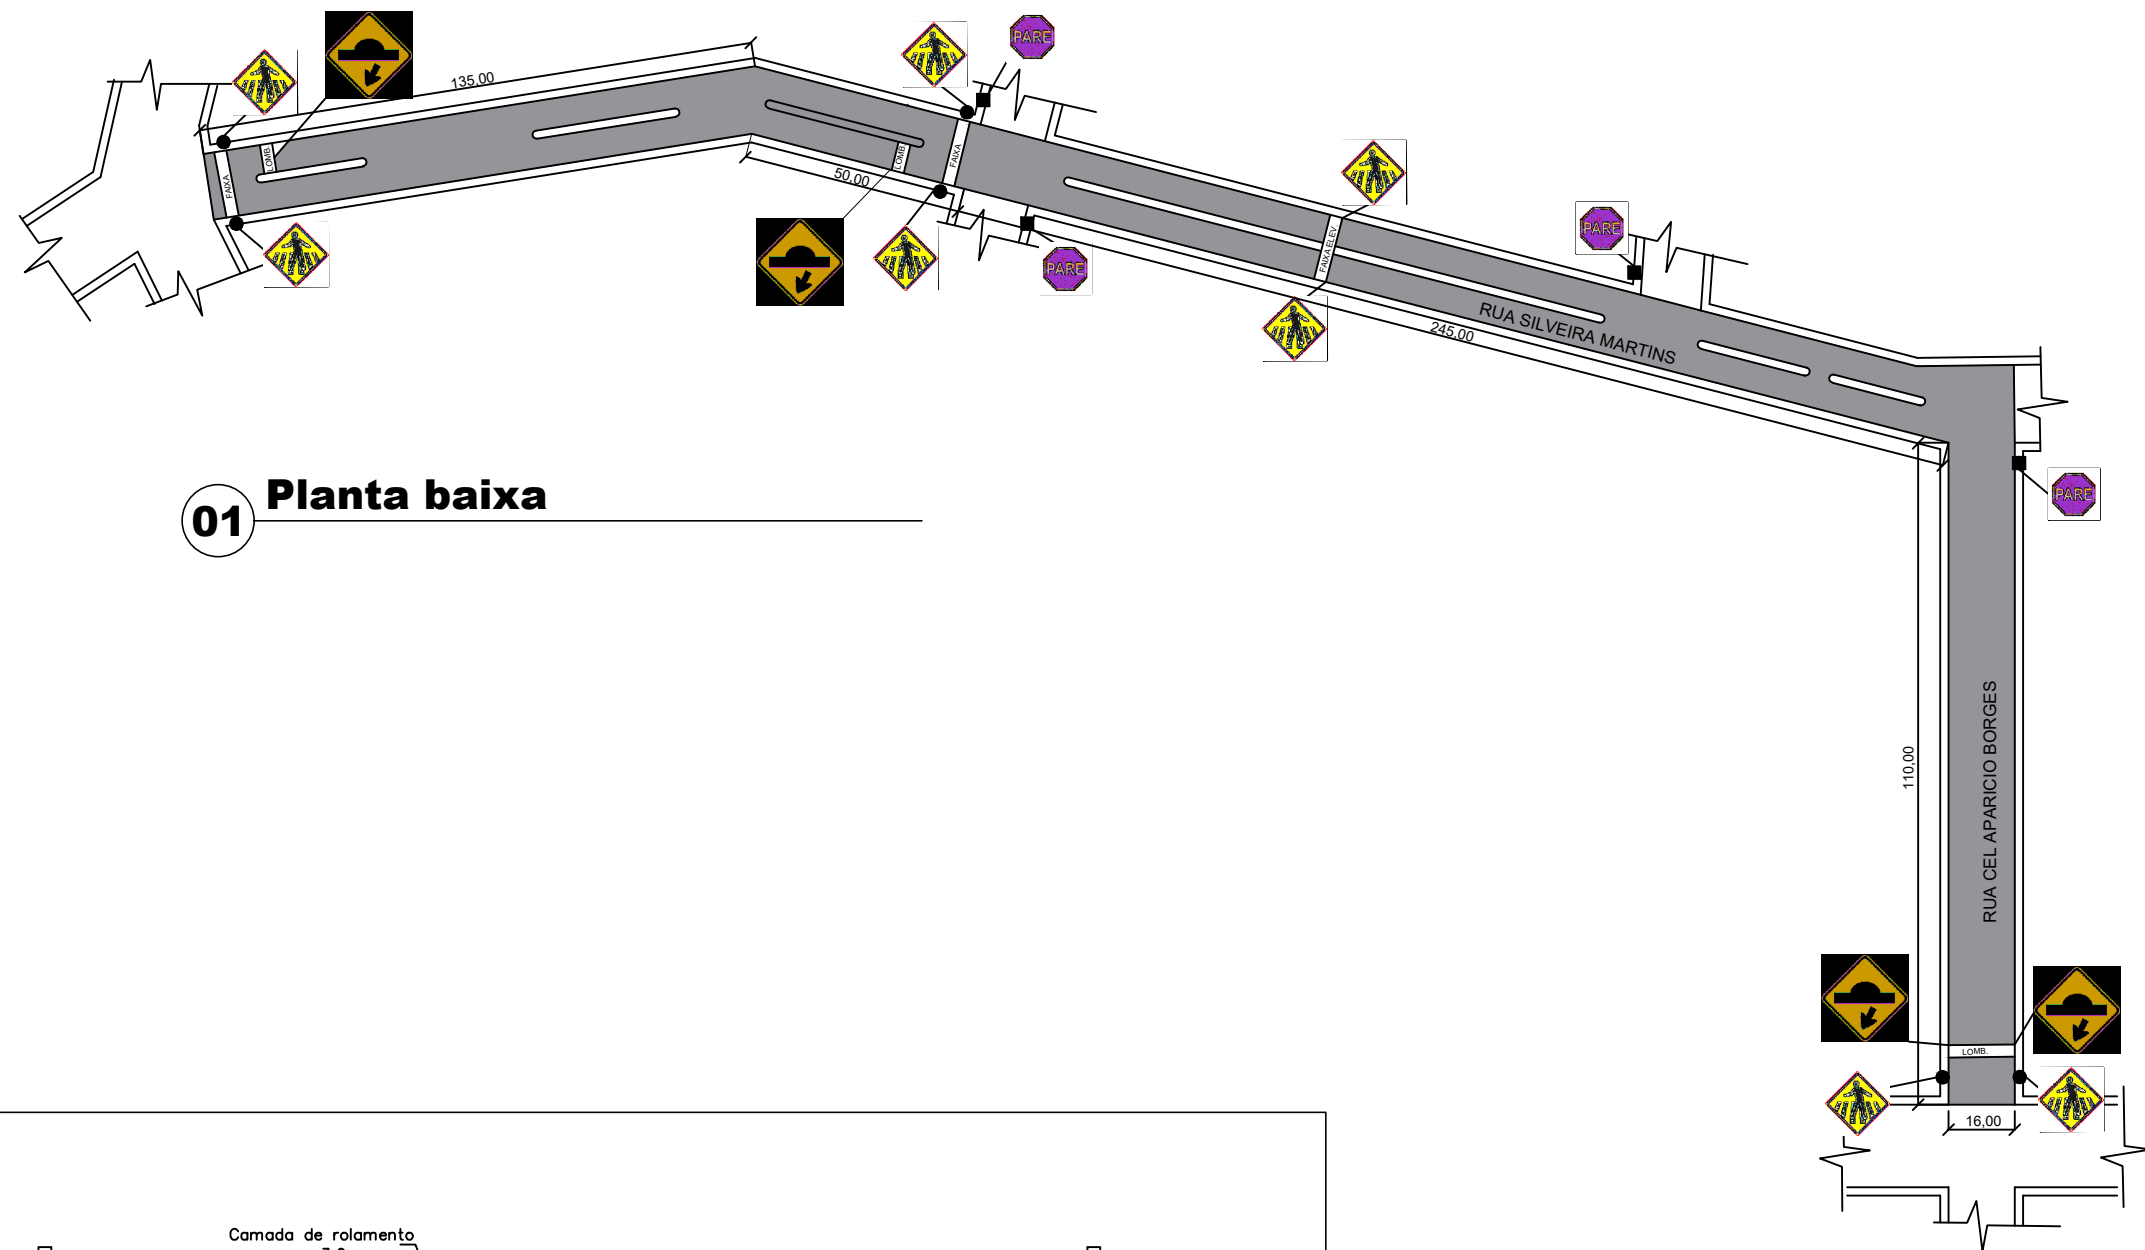

## 01 Planta baixa

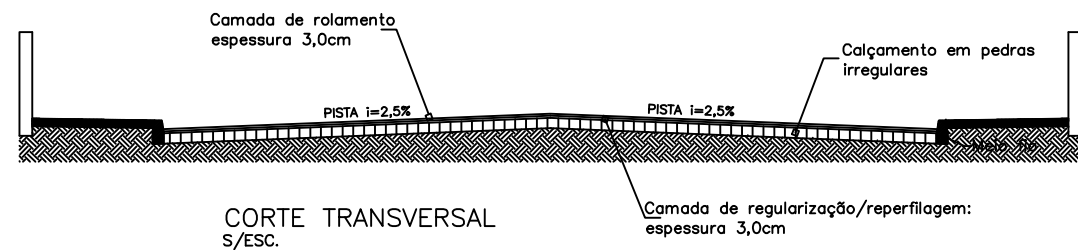

LEGENDA

PAV. ASFÁLTICO - A: 9.107,00m²

PLACA FAIXA DE PEDESTRE

FAIXA FAIXA DE SEGURANÇA DO PEDESTRES - 4 UNIDADES

LOMB LOMB EM MASSA ASFALTICA - 1 UNIDADES

POSTES DE ILUMINAÇÃO CENTRAL

PLACA DE PARADA OBRIGATORIA

OBS.: MEDIDAS EM METROS

OBRA:

PAVIMENTAÇÃO ASFALTICA CBUQ

DESCRIÇÃO:

PLANTA BAIXA

ENDEREÇO DA OBRA:

PLANALTO/RS

ÁREA AMPLIAÇÃO:

-

ESCALA:

INDICADA

DATA:

AGO/2020

DESENHO Nº:

03/04

Responsável Técnico:

**LUIZ HENRIQUE GNOATTO**  
Eng. Civil CREA/SC 139757-1

Proprietário:

**PREF MUNICIPAL DE PLANALTO**