
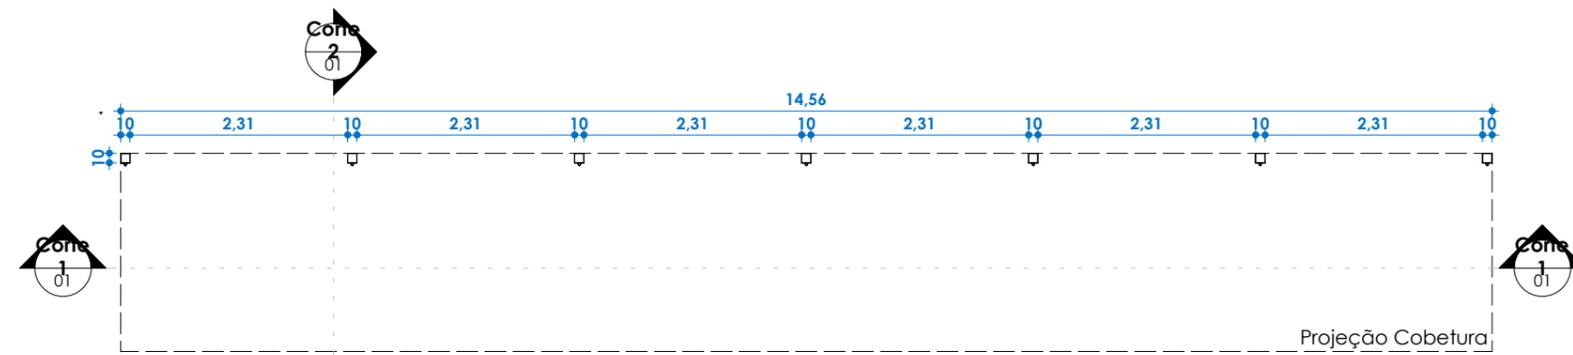
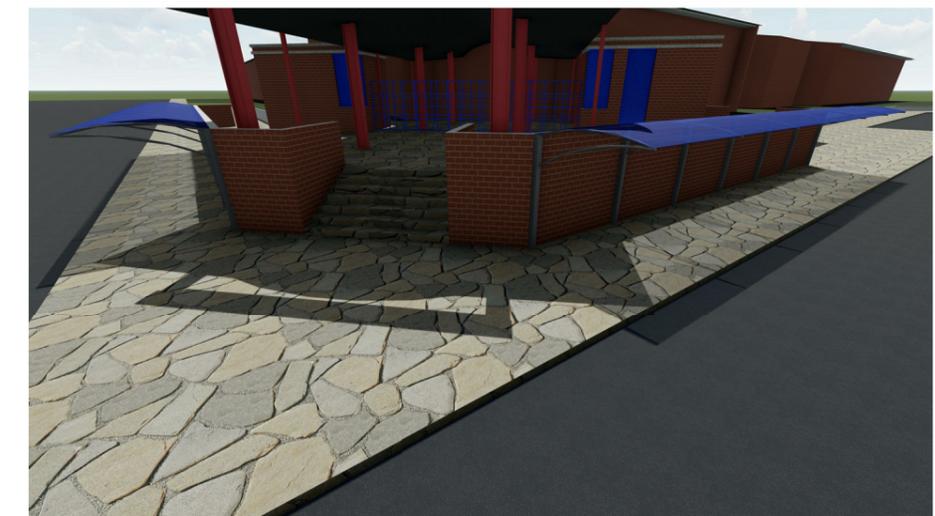


As informações de plantas e cortes se referem à uma unidade de Toldo, no projeto haverão duas unidades, como mostram as imagens abaixo.

Perspectivas

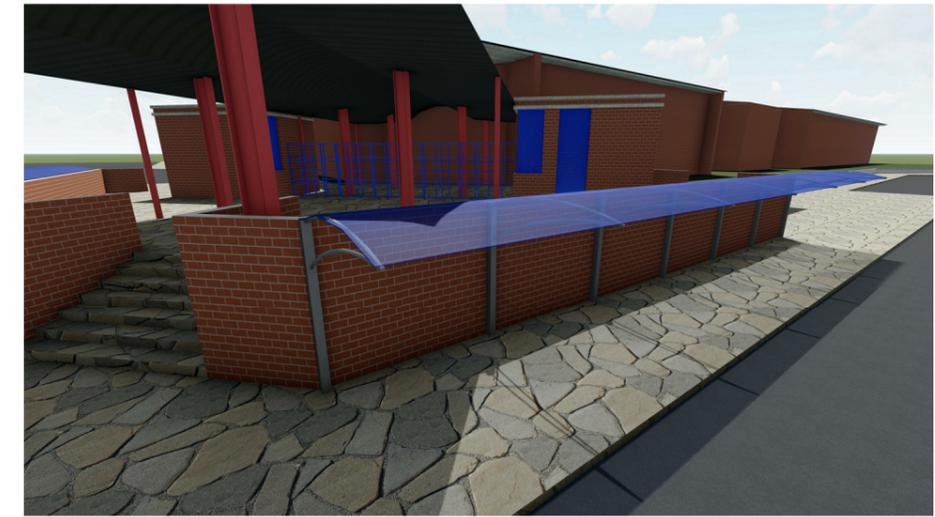


Projeção Cobertura


1 **Planta Baixa**
1 : 75



2 **Planta Cobertura**
1 : 75

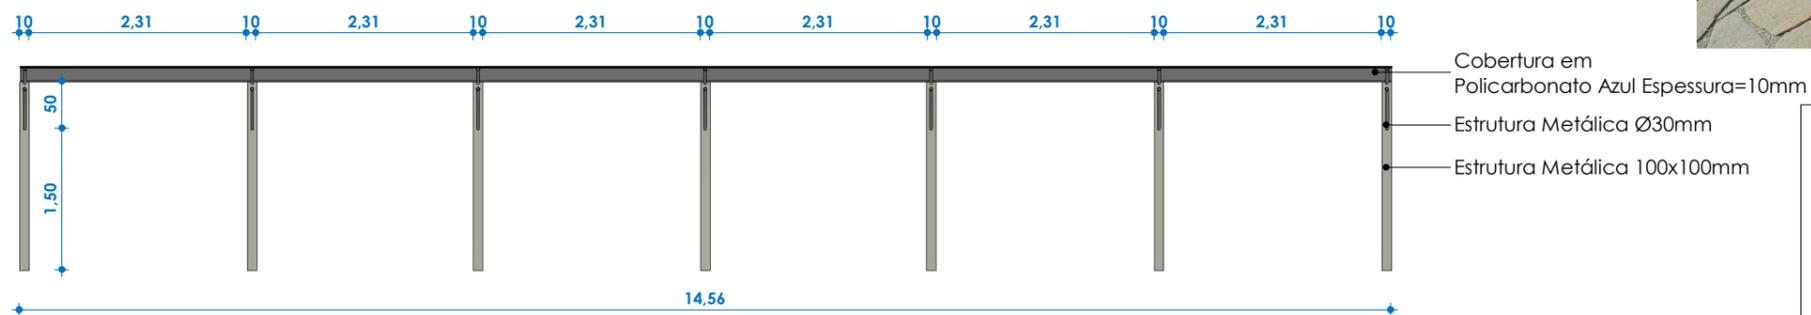

3 **Corte 1**
1 : 75

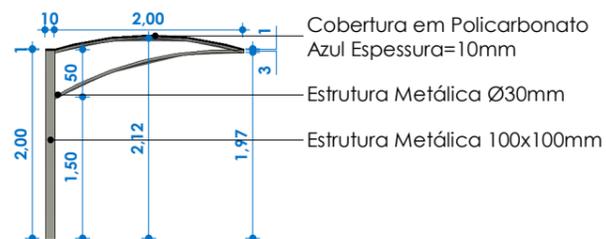

4 **Corte 2**
1 : 75

PROJETO
Reforma EMEF Mario Quintana

LOCAL

R. Benjamin Constant Esquina com a R. Tomé de Souza

RESPONSÁVEL TÉCNICO

Luiz Henrique Gnoatto

RESPONSÁVEL TÉCNICO

PROPRIETÁRIO

Prefeitura Municipal de Planalto

PROPRIETÁRIO

COLABORAÇÃO

Sabrina Caminski

ASSUNTO



Toldos

PRANCHA


01 03

Por tratar-se de uma ampliação, deve ser executado conforme os parâmetros da cobertura existente.

Perspectivas

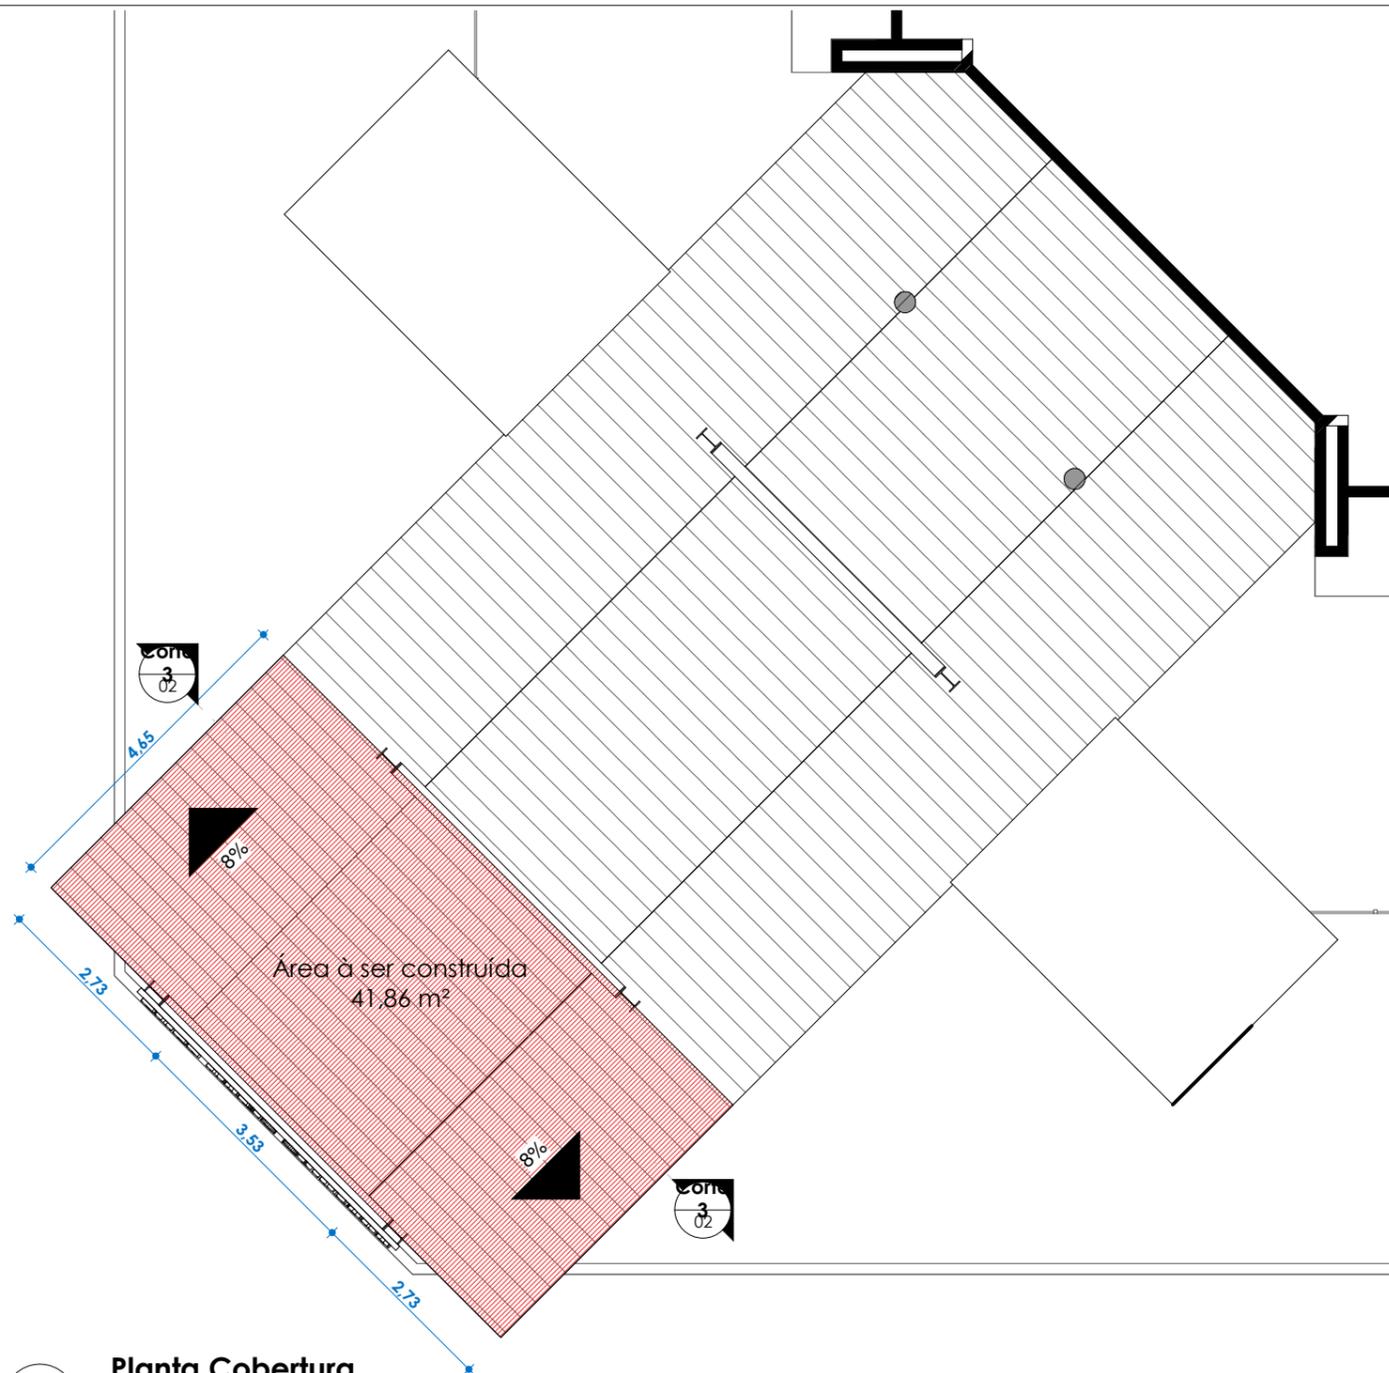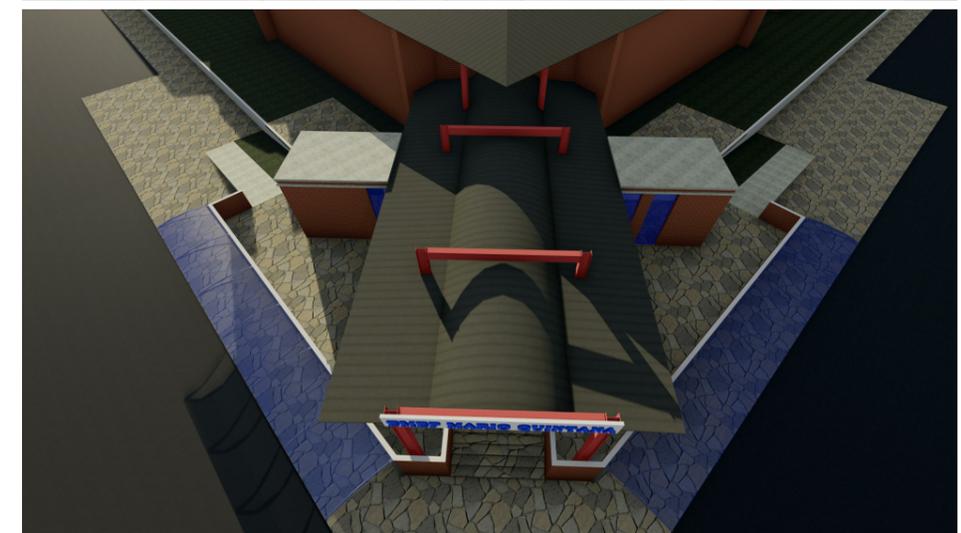

5
Planta Cobertura
1 : 100

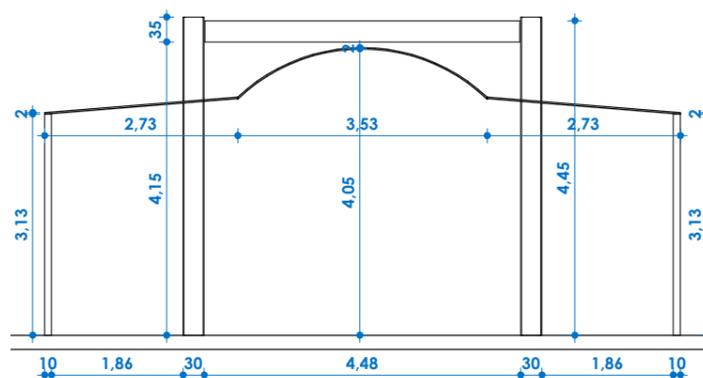

6
Corte 3
1 : 100

LEGENDA:

- EXISTENTE
- A CONSTRUIR

CONFERIR MEDIDAS NO LOCAL

PROJETO

Reforma EMEF Mario Quintana

LOCAL

R. Benjamin Constant Esquina com a R. Tomé de Souza

RESPONSÁVEL TÉCNICO

Luiz Henrique Gnoatto

RESPONSÁVEL TÉCNICO

PROPRIETÁRIO

Prefeitura Municipal de Planalto

PROPRIETÁRIO

COLABORAÇÃO


Sabrina Caminski

ASSUNTO

Ampliação Cobertura

PRANCHA

02
03

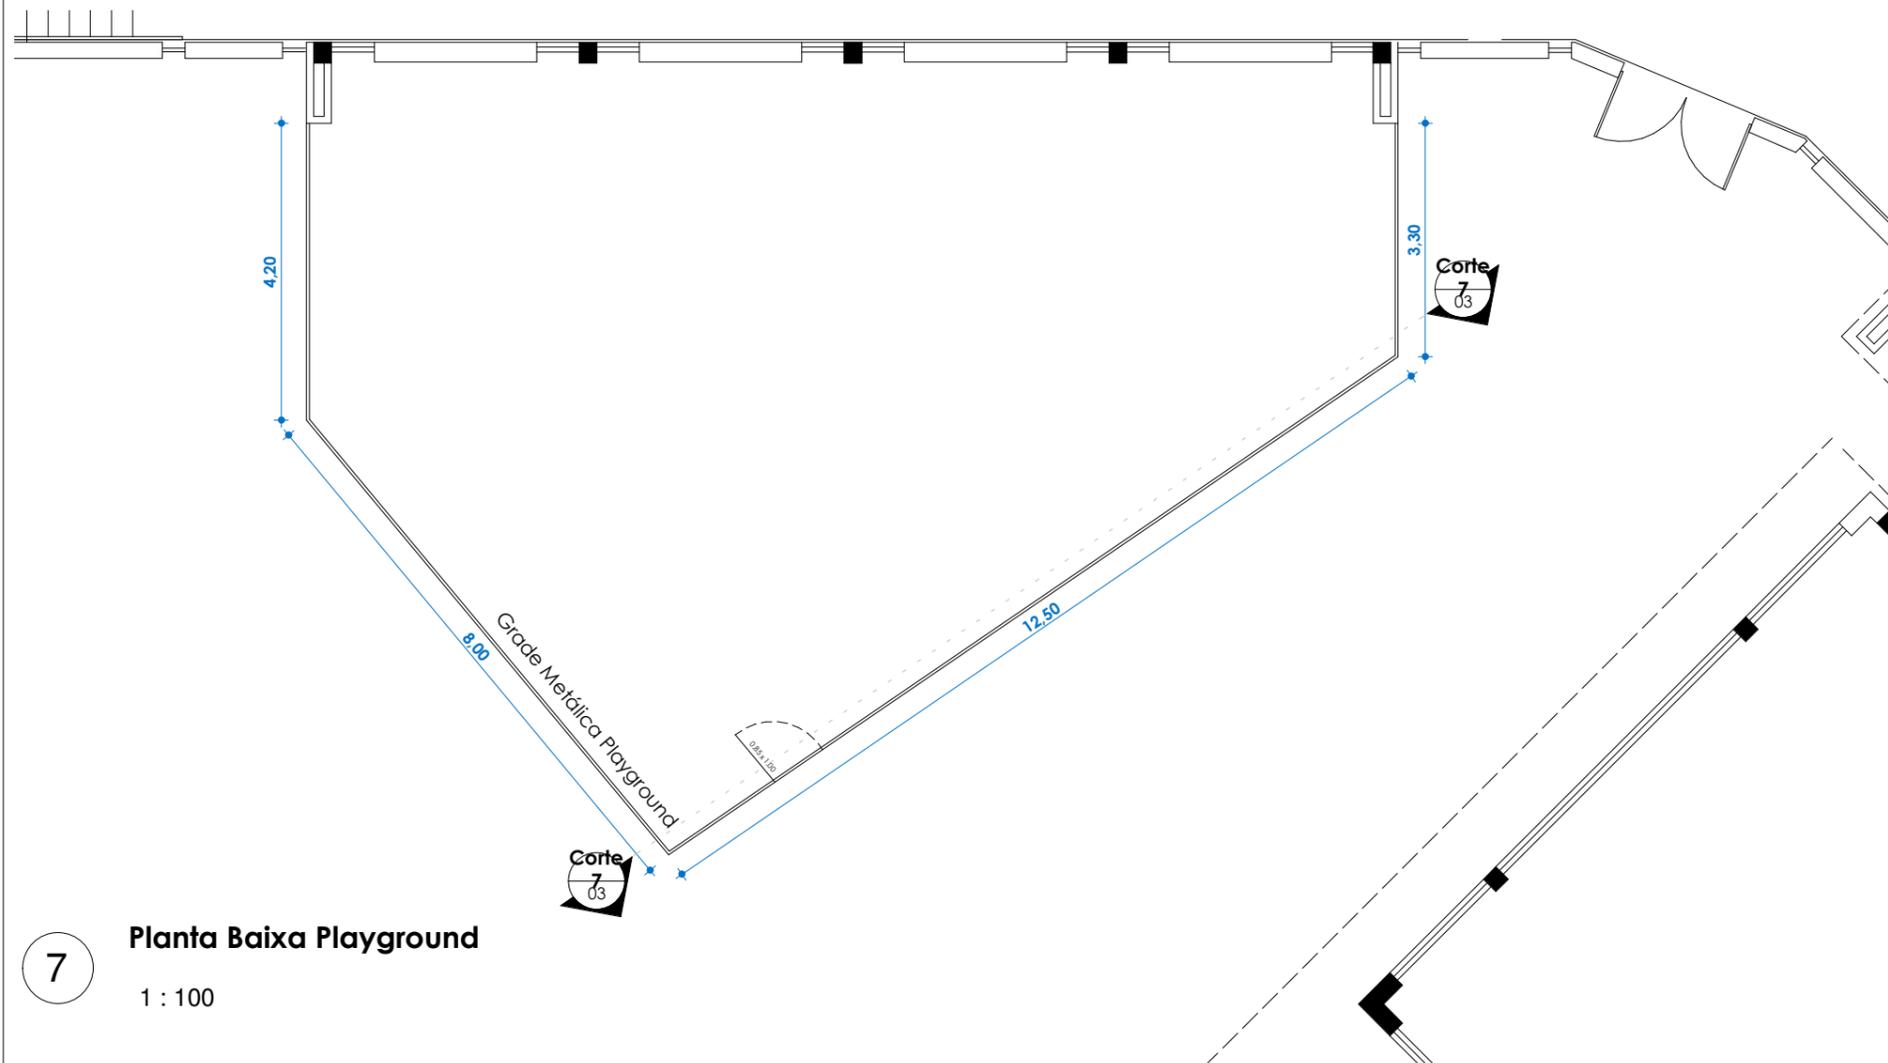


7 Planta Baixa Playground
1 : 100

Exemplo de Grade Metálica



Grades Playground Praça da Prefeitura Municipal de Planalto.

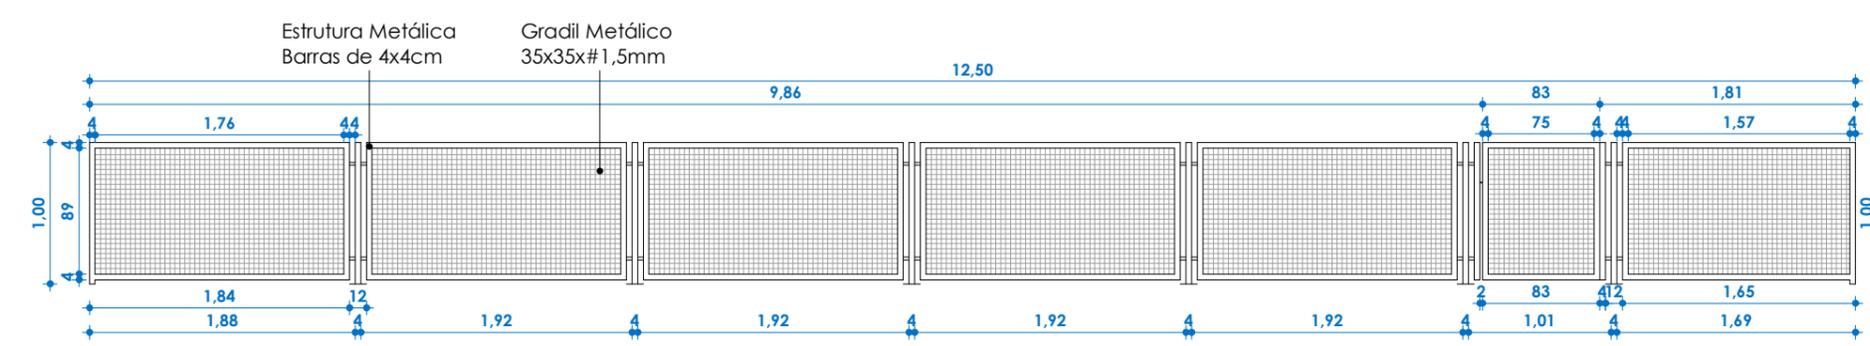

8 Corte 7
1 : 50

PROJETO	
Reforma EMEF Mario Quintana	
LOCAL	R. Benjamin Constant Esquina com a R. Tomé de Souza
RESPONSÁVEL TÉCNICO	Luiz Henrique Gnoatto
PROPRIETÁRIO	Prefeitura Municipal de Planalto
COLABORAÇÃO	Sabrina Caminski
ASSUNTO	Playground
PRANCHA	03 / 03