

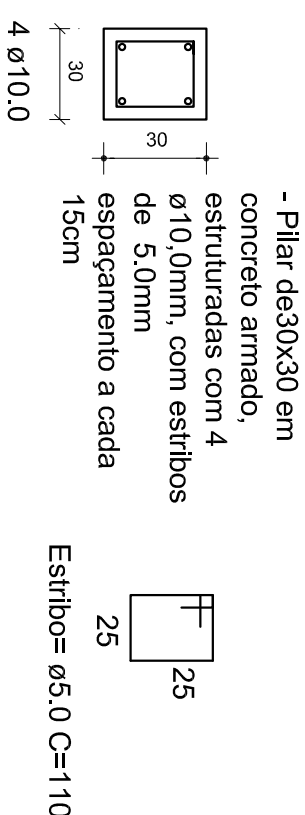
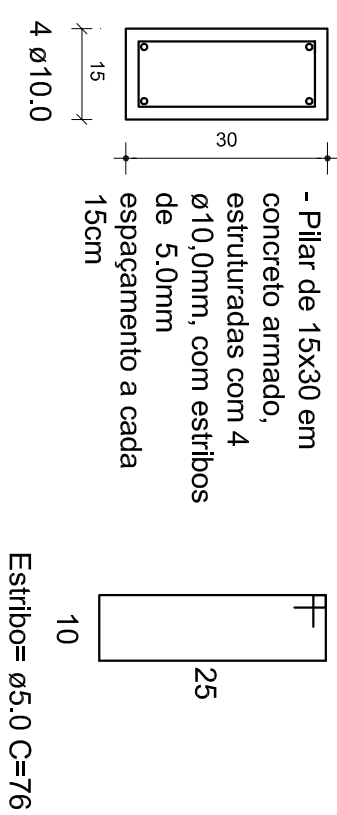


**Detalhe Pilar:**

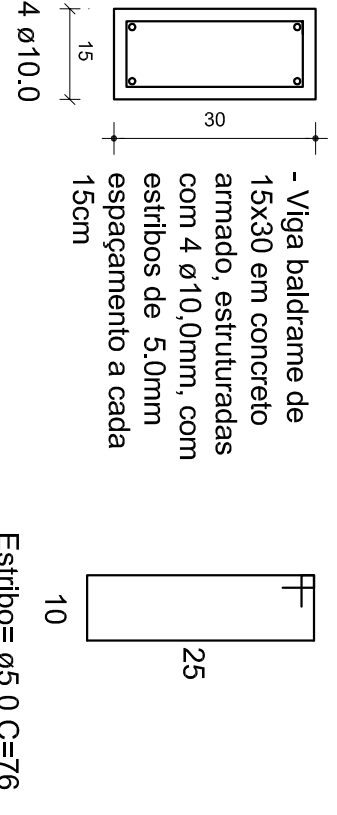

**Detalhe Viga Cintamento:**

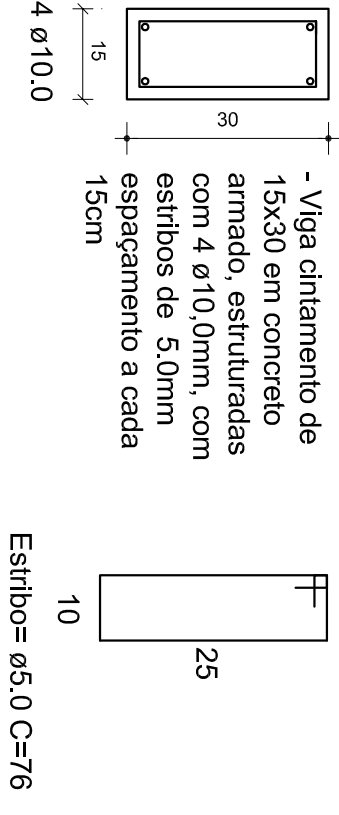

**PREFEITURA MUNICIPAL DE PLANALTO/RS**

Responsável Técnico: ALEXSANDRA TOMASI

Arquiteta e Urbanista - CNU Nº 2.5597/5

Projeto: REFORMA E MODERNIZAÇÃO DE GINÁSIO DE ESPORTES

Endereço do Projeto: Rua Adão Vasques esq. R. Guilherme Vercinini, Quadra "07", Bairro PM Sol, Gaudêncio Telles, Planalto/RS

Proprietário: Prefeitura Municipal de Planalto/RS

CNPJ: 07.612.691/0001-15

Projeto Estrutural

Assinatura: 524.32m²

Escala: 1/75

Data: Fevereiro 2021

Assinatura: Clube Pro-Mover