



PAVIMENTAÇÃO ASFALTICA  
LEGENDA

■ PAVIMENTAÇÃO ASFÁLTICA SOBRE CALÇAMENTO DE 2.450,00m<sup>2</sup> - TRECHO DA RUA MAURICIO CARDOSO

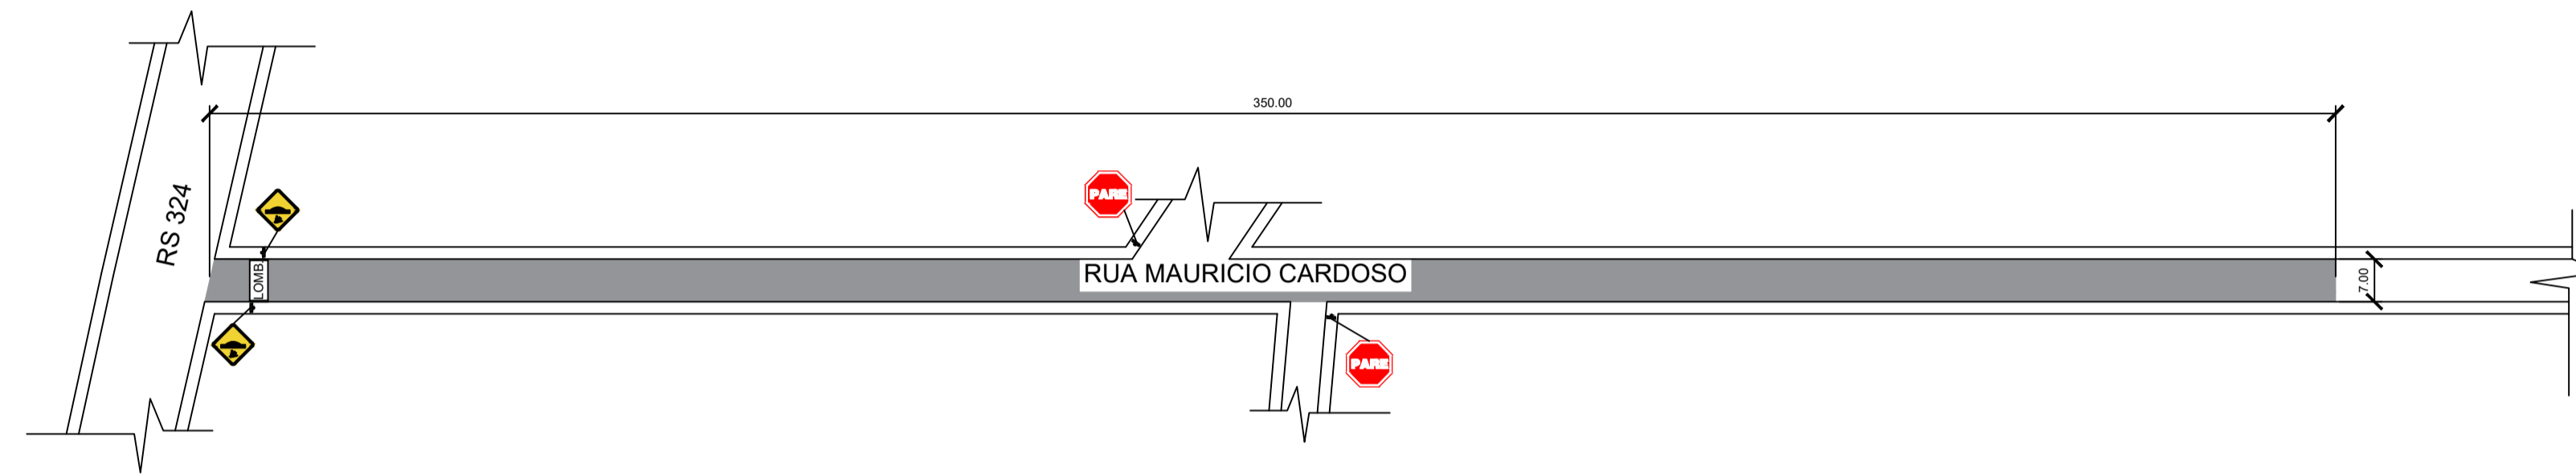

01 **Planta de planificação**  
1/100

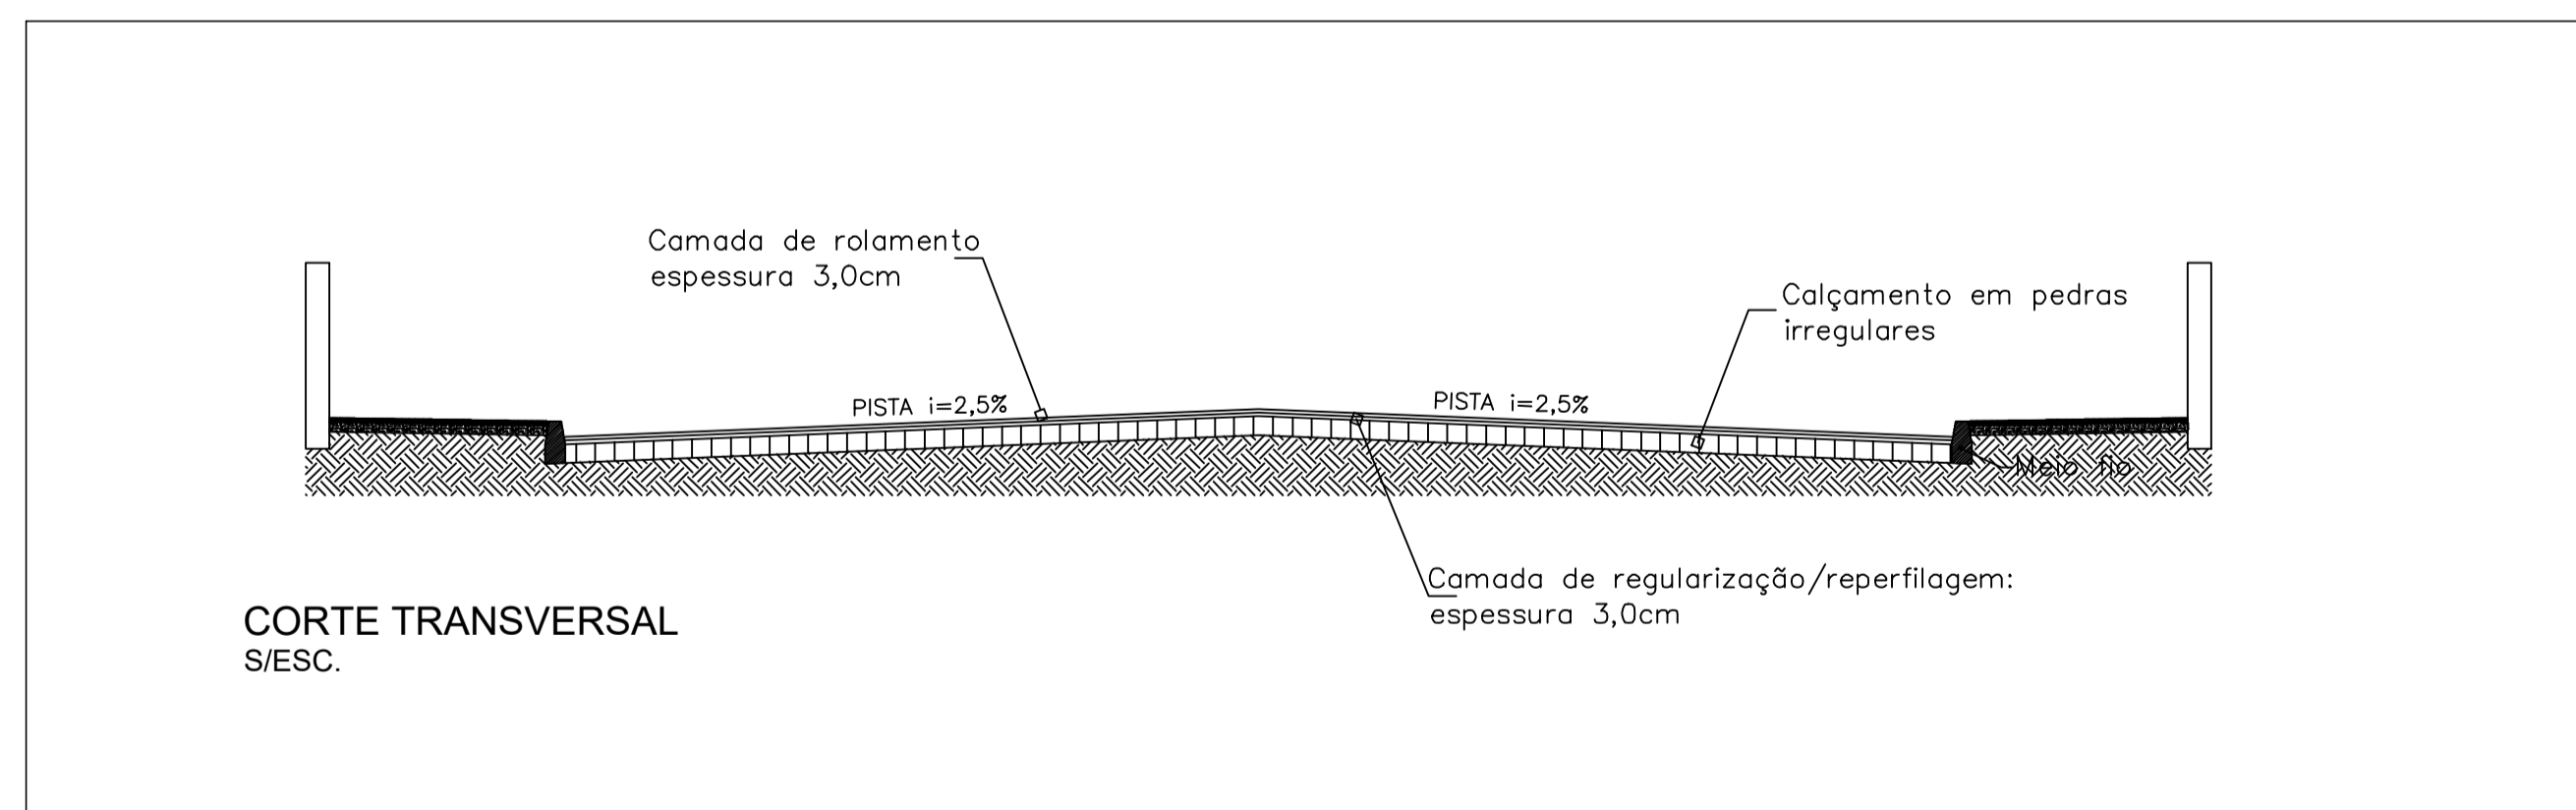

CORTE TRANSVERSAL  
S/ESC.

LEGENDA

- ▨ PAV. ASFÁLTICO - A: 9.107,00m<sup>2</sup>
  - ⚠ PLACA FAIXA DE PEDESTRE
  - ▭ FAIXA FAIXA DE SEGURANÇA DO PEDESTRES
  - ▭ LOMB LOMB EM MASSA ASFALTICA COM ELEVAÇÃO DE 8cm - 1 UNIDADES
  - POSTES DE ILUMINAÇÃO CENTRAL
  - ⊘ PLACA DE PARADA OBRIGATÓRIA
- OBS.: MEDIDAS EM METROS

OBRAS:		PAVIMENTAÇÃO ASFALTICA CBUQ		Responsável Técnico: <b>ALEXSANDRA TOMASI</b> Arq. e Urb. CAU A 56507-5  Proprietário: <b>PREF MUNICIPAL DE PLANALTO</b>	
DESCRIÇÃO:		PLANTA BAIXA			
ENDEREÇO DA OBRA:		PLANALTO/RS			
ÁREA AMPLIAÇÃO:	ESCALA:	DATA:	DESENHO Nº:		
-	INDICADA	SET/2020	03/04		