



- PAVIMENTAÇÃO ASFÁLTICA**
LEGENDA
 ■ PAVIMENTAÇÃO ASFÁLTICA SOBRE CALÇAMENTO DE 6.580,00m² - TRECHO DA RUA SILVEIRA MARTINS
 ■ PAVIMENTAÇÃO ASFÁLTICA SOBRE CALÇAMENTO DE 1.760,00m² - TRECHO DA RUA CEL APARICIO BORGES

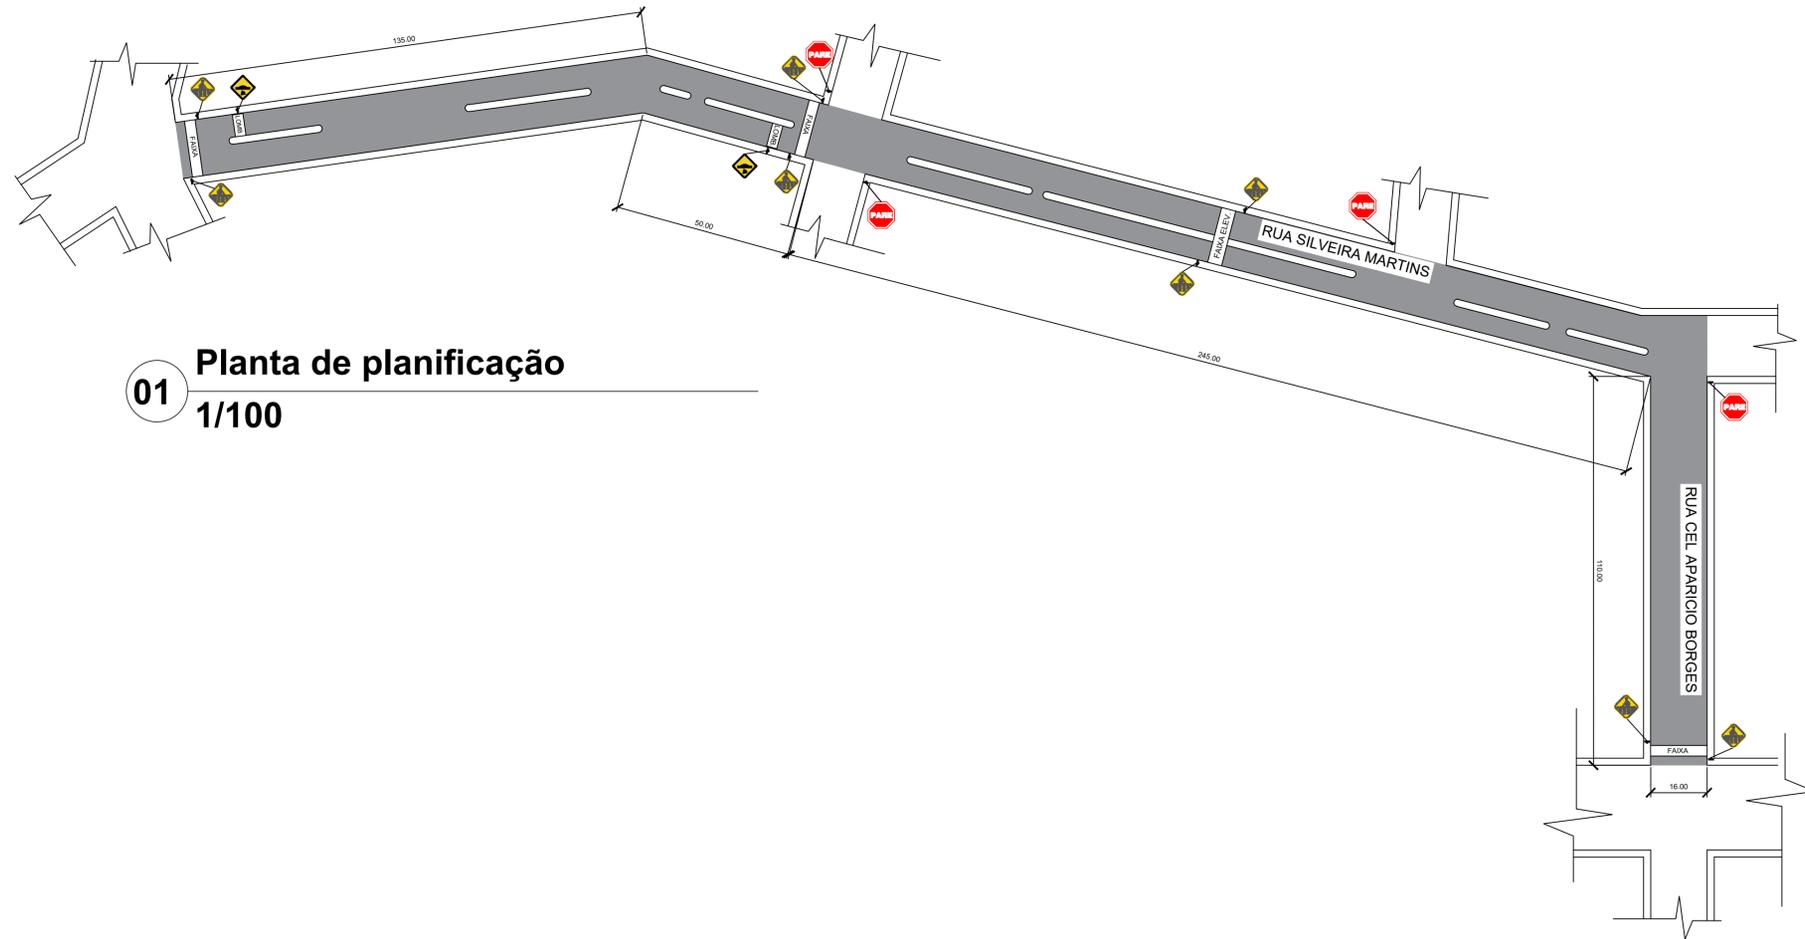

01 Planta de planificação
 1/100

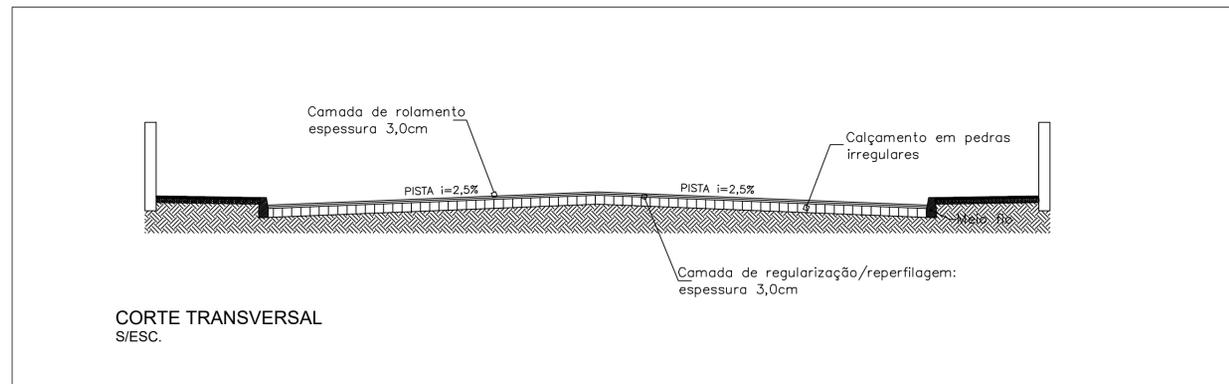

- LEGENDA**
- ▨ PAV. ASFÁLTICO - A: 9.107,00m²
 - ▲ PLACA FAIXA DE PEDESTRE
 - [FAIXA] FAIXA DE SEGURANÇA DO PEDESTRES - 4 UNIDADES
 - [LOMB] LOMB EM MASSA ASFÁLTICA COM ELEVÇÃO DE 8cm - 2 UNIDADES
 - POSTES DE ILUMINAÇÃO CENTRAL
 - ⊘ PLACA DE PARADA OBRIGATÓRIA
- OBS.: MEDIDAS EM METROS

OBRÁ:		PAVIMENTAÇÃO ASFÁLTICA CBUQ	
DESCRIÇÃO:		PLANTA BAIXA	
ENDEREÇO DA OBRÁ:		PLANALTO/RS	
ÁREA AMPLIAÇÃO:	ESCALA:	DATA:	DESENHO Nº:
-	INDICADA	SET/2020	01/04

Responsável Técnico:
ALEXSANDRA TOMASI
 Arq. e Urb. CAU A 56507-5

Proprietário:
PREF MUNICIPAL DE PLANALTO