



PAVIMENTAÇÃO ASFALTICA

LEGENDA

- PAVIMENTAÇÃO ASFÁLTICA SOBRE CALÇAMENTO DE 8.294,05m² - TRECHO DA AVENIDA PRESIDENTE VARGAS
- PAVIMENTAÇÃO ASFÁLTICA SOBRE CALÇAMENTO DE 2.080,00m² - TRECHO DA RUA VICENTE DUTRA

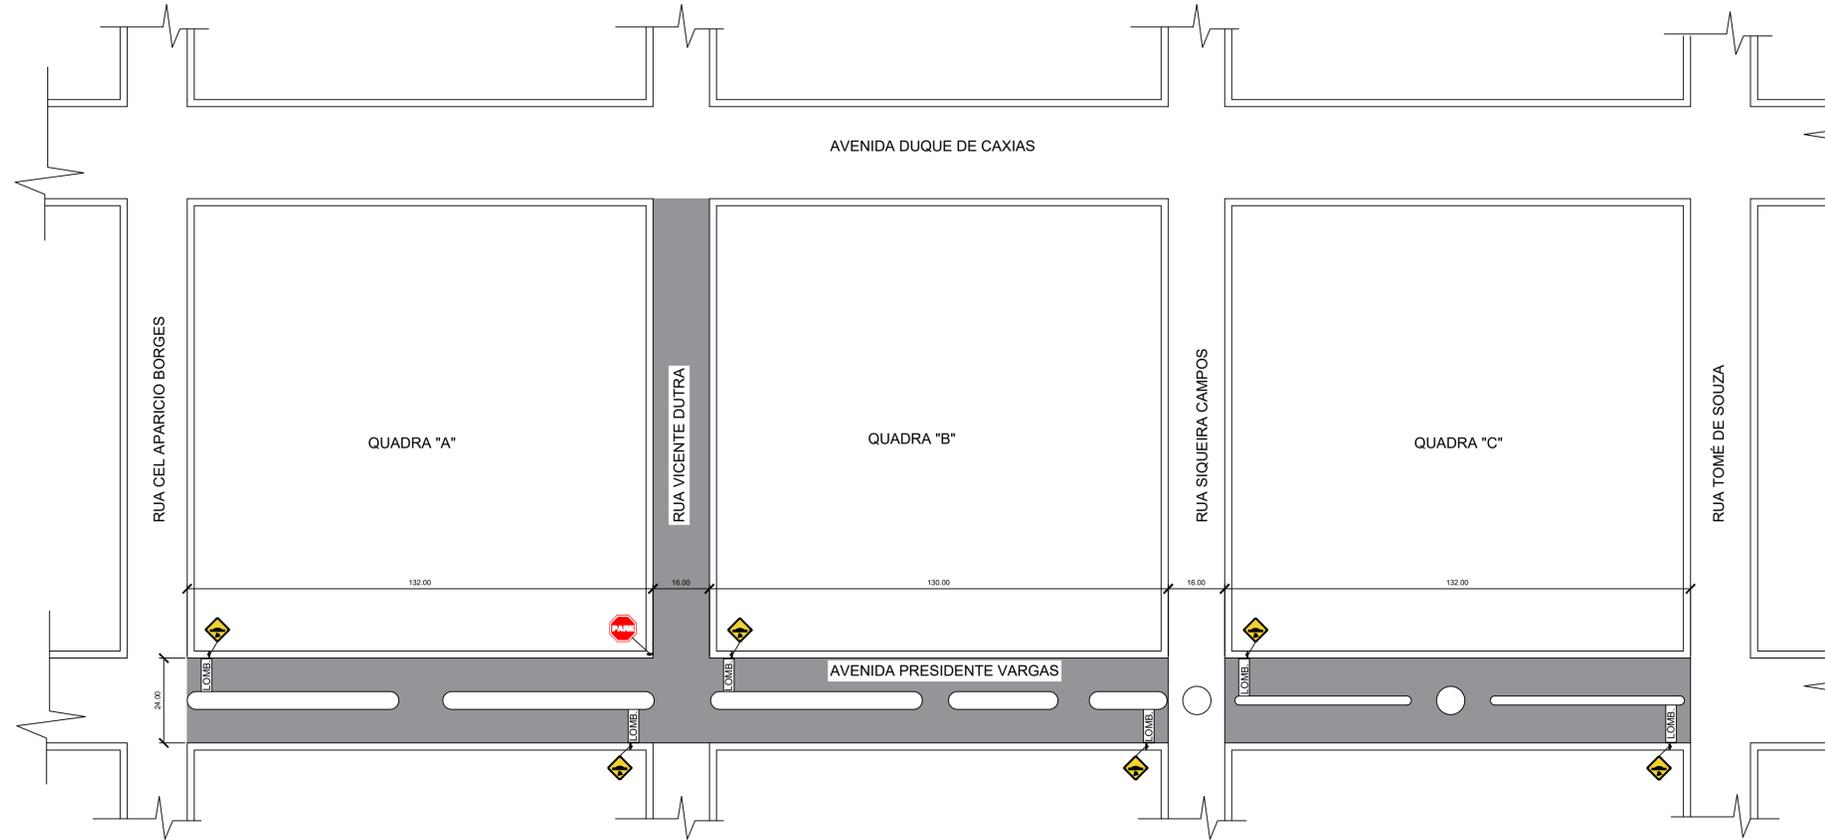

01 Planta de planificação
1/100

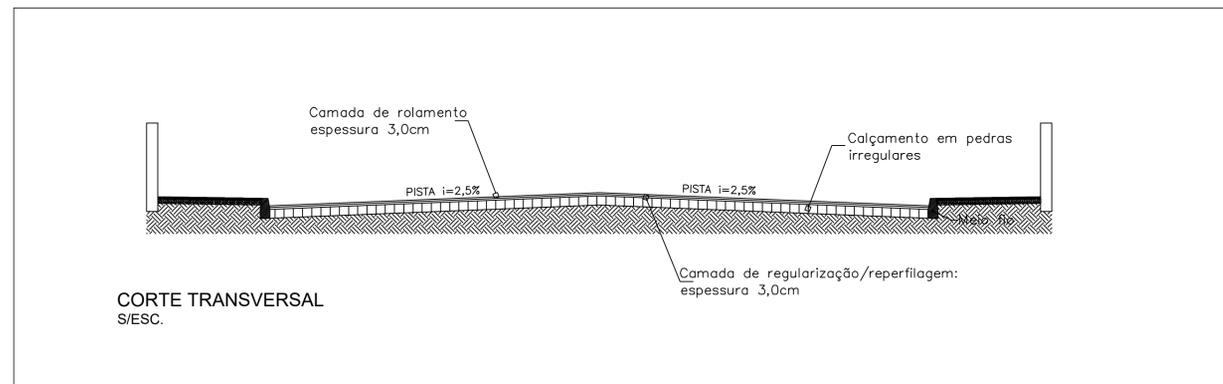

CORTE TRANSVERSAL
S/ESC.

LEGENDA

- PAV. ASFÁLTICO - A: 9.107,00m²
 - PLACA FAIXA DE PEDESTRE
 - FAIXA FAIXA DE SEGURANÇA DO PEDESTRES
 - LOMB LOMB EM MASSA ASFALTICA COM ELEVAÇÃO DE 8cm - 6 UNIDADES
 - POSTES DE ILUMINAÇÃO CENTRAL
 - PLACA DE PARADA OBRIGATÓRIA
- OBS.: MEDIDAS EM METROS

Responsável Técnico: ALEXSANDRA TOMASI Arq. e Urb. CAU A 56507-5	
OBRAS: PAVIMENTAÇÃO ASFALTICA CBUQ	Proprietário: PREF MUNICIPAL DE PLANALTO
DESCRIÇÃO: PLANTA BAIXA	
ENDEREÇO DA OBRA: PLANALTO/RS	
ÁREA AMPLIAÇÃO: -	ESCALA: INDICADA
DATA: SET/2020	DESENHO Nº: 02/04