
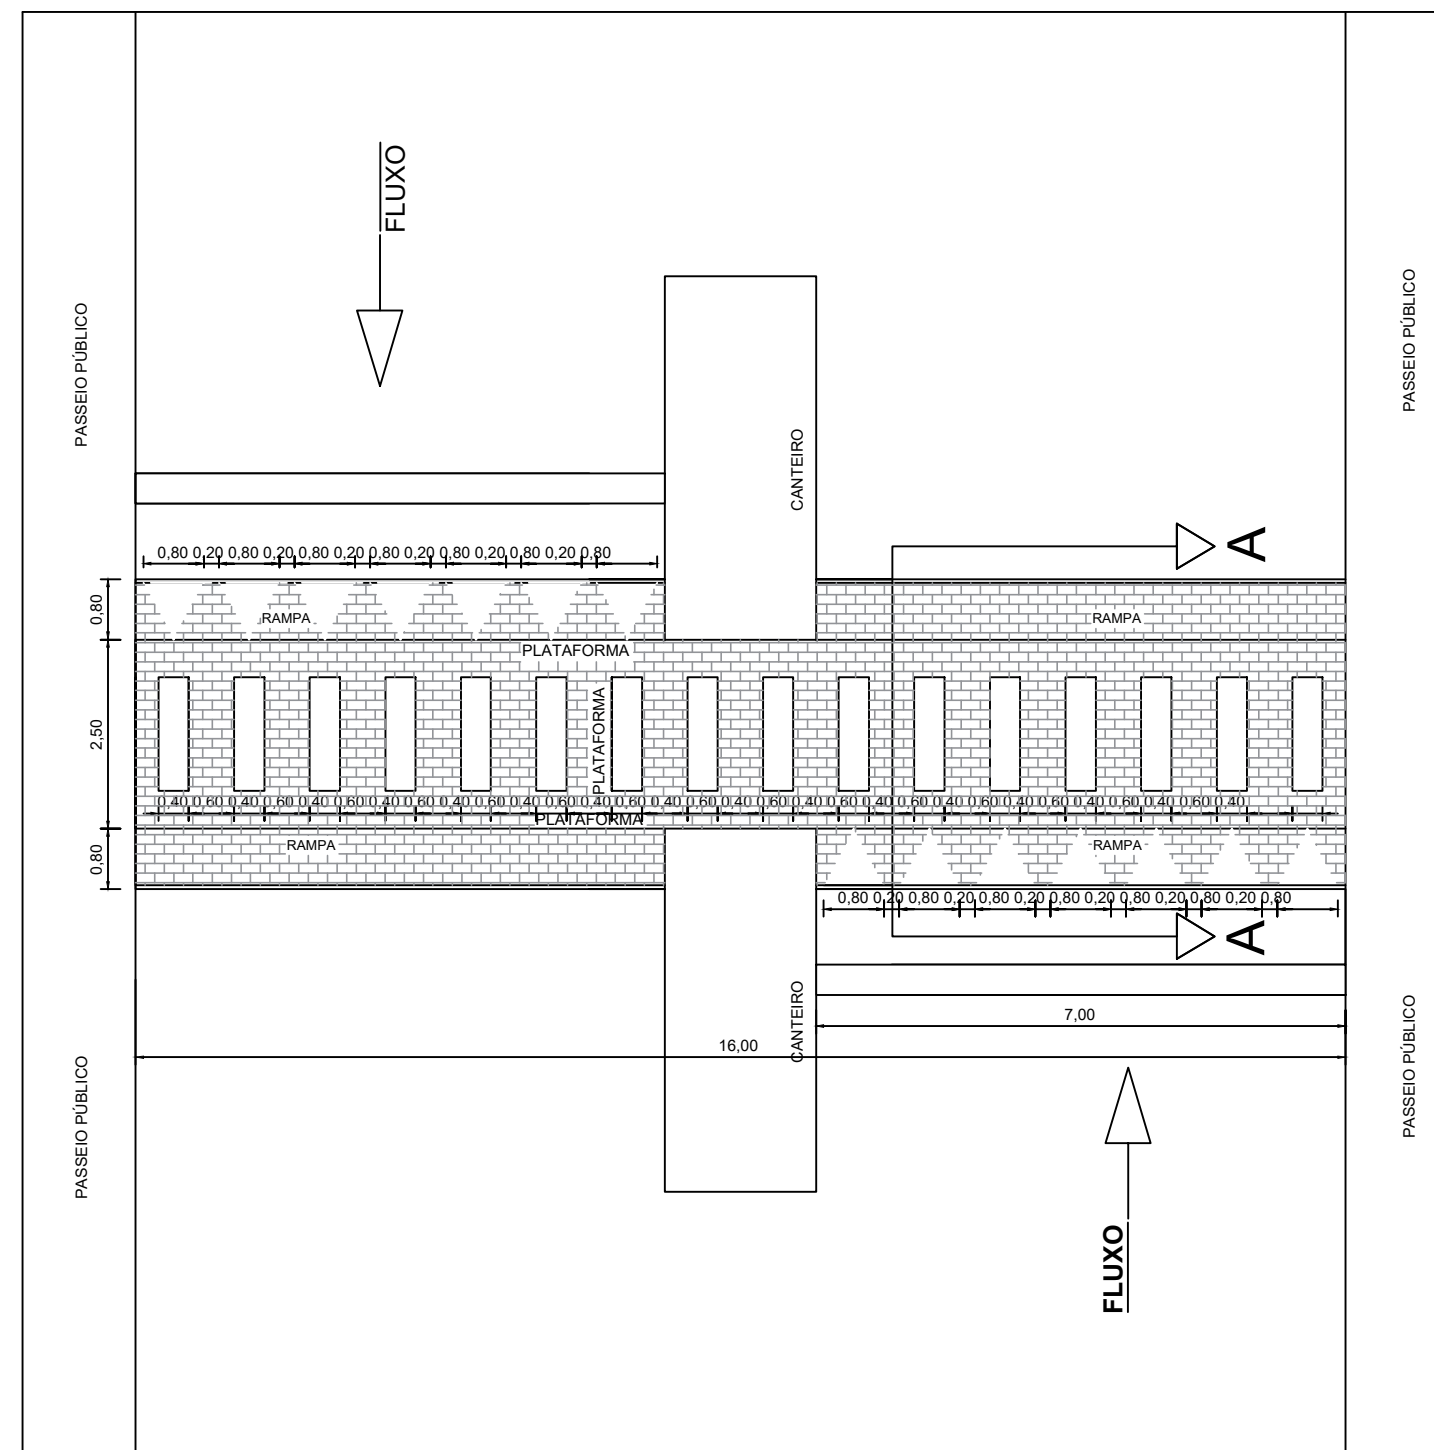


SEM ESCALA

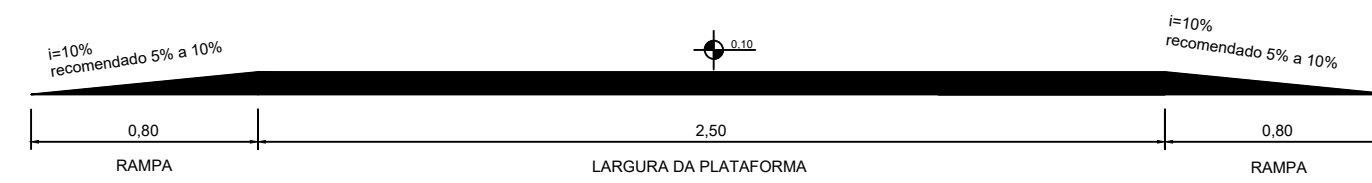

Sem escala

| | | | |
|--------------------------------------|---------------------|--|----------------------|
| | | <div>Responsável Técnico: ALEXSANDRA TOMASI Arq. e Urb. CAU A 56507-5</div> | |
| OBRA: PAVIMENTAÇÃO ASFALTICA CBUQ | | | |
| DESCRIÇÃO: PLANTA BAIXA | | <div>Proprietário: PREF MUNICIPAL DE PLANALTO</div> | |
| ENDEREÇO DA OBRA: PLANALTO/RS | | | |
| ÁREA AMPLIAÇÃO: - | ESCALA: INDICADA | DATA: SET/2020 | DESENHO Nº: 04/04 |