PLANTA DE LOCALIZAÇÃO
SEM ESCALA

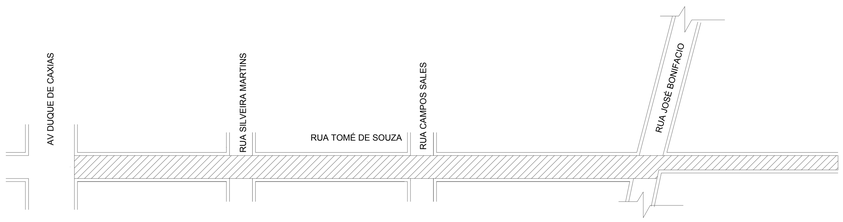

PLANTA PAVIMENTAÇÃO ASFÁLTICA - Rua Tomé de Souza
Área= 6.820,00m²

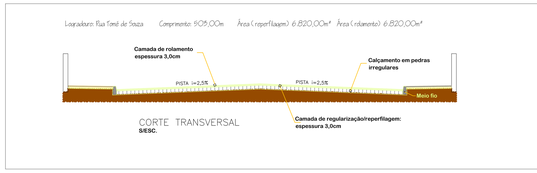

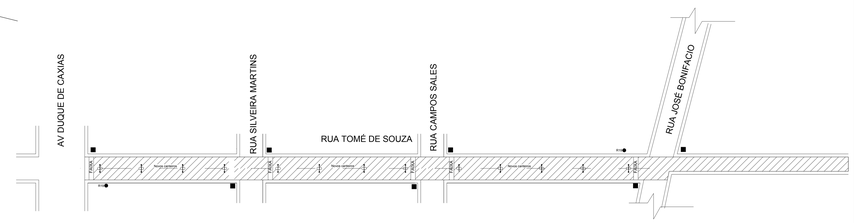

PLANTA PAVIMENTAÇÃO ASFÁLTICA - Rua Tomé de Souza
Área= 6.820,00m²

LEGENDA

- RECAPEAMENTO ASFÁLTICO - A: 6.820,00m²
- PLACA R19 REGULAMENTA VELOCIDADE 40KM/H - 2 UNIDADES
- FAIXA FAIXA DE SEGURANÇA DO PEDESTRES - 6 UNIDADES
- POSTES DE ILUMINAÇÃO CENTRAL
- PLACA DE PARADA OBRIGATÓRIA

OBS.: MEDIDAS EM METROS

Aprovações e carimbos:

Proprietário:
PREFEITURA MUNICIPAL DE PLANALTO/RS

Responsável Técnico:
LUIZ HENRIQUE GNOATTO
Eng. Civil CREA/SC 139755-6

OBRA: PAVIMENTAÇÃO ASFÁLTICA RUA TOMÉ DE SOUZA

ENDEREÇO DA OBRA: PLANALTO-RS

PROJETO: ARQUITETÔNICO

RESPONSÁVEL TÉCNICO:

MOVIMENTAÇÃO: PLANTAS BAIXAS/ CORTE/ LOCALIZAÇÃO

FOLHA Nº: 01/02

ÁREA: 6.820,00m²

ESCALA: 1/1000

DATA: 07/10/2019