



Detalhe Cercado Reservatório,
Base de Concreto,Equipamentos

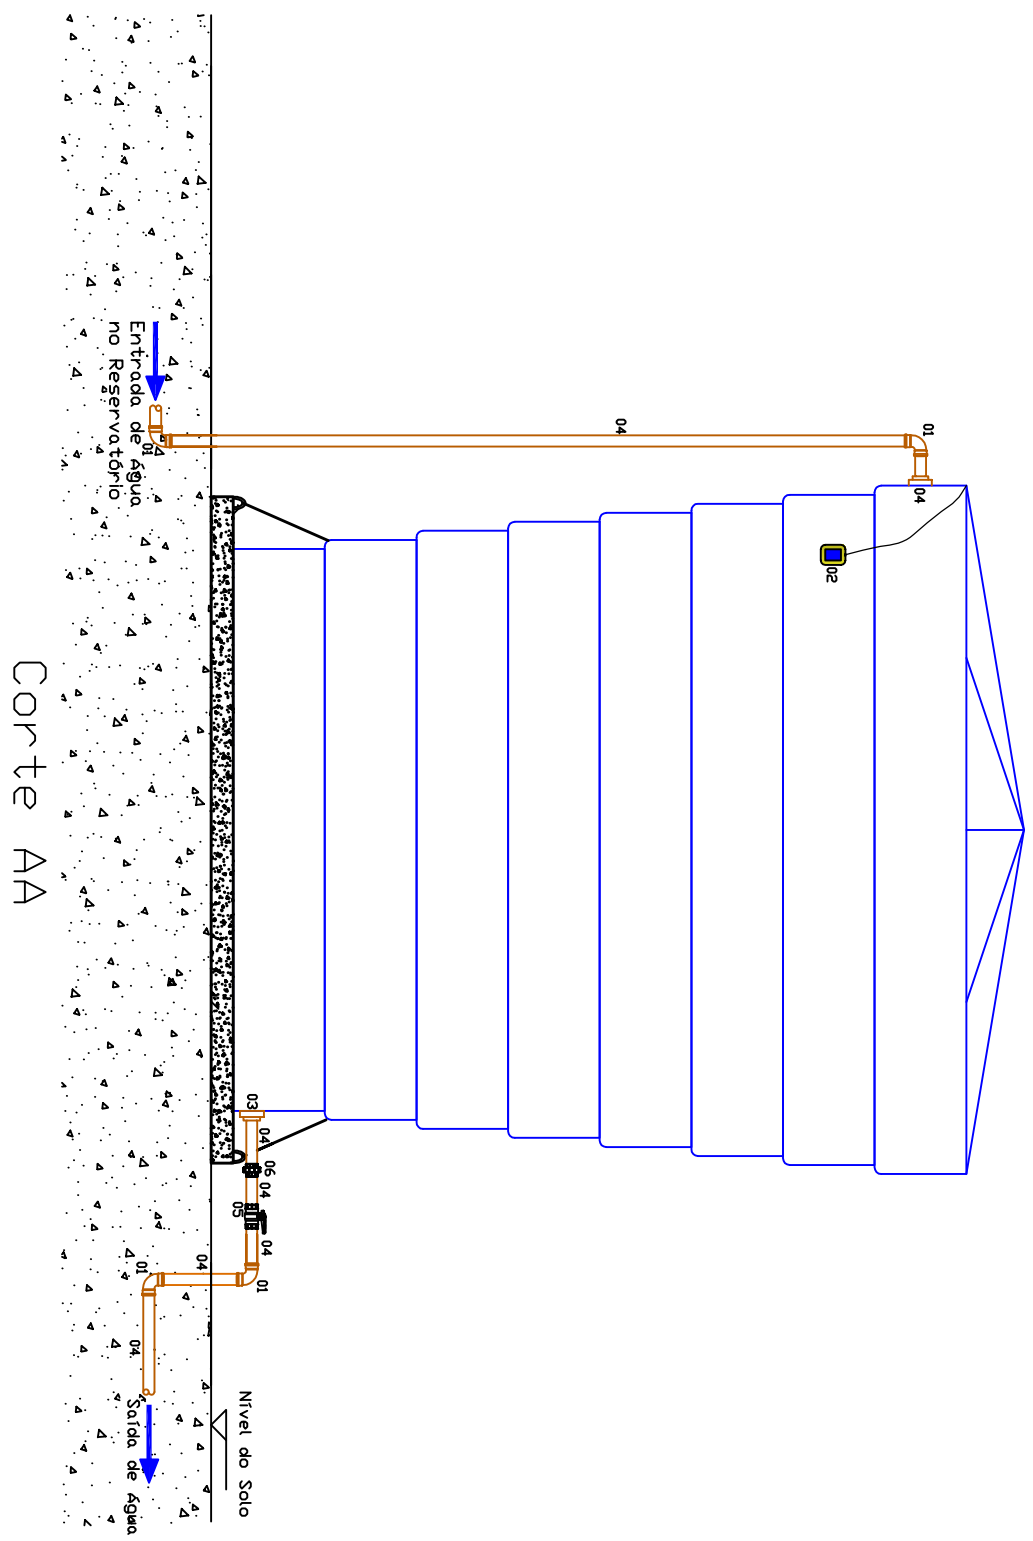


DETALHAMENTO RESERVATÓRIO

ESCALA=1:25

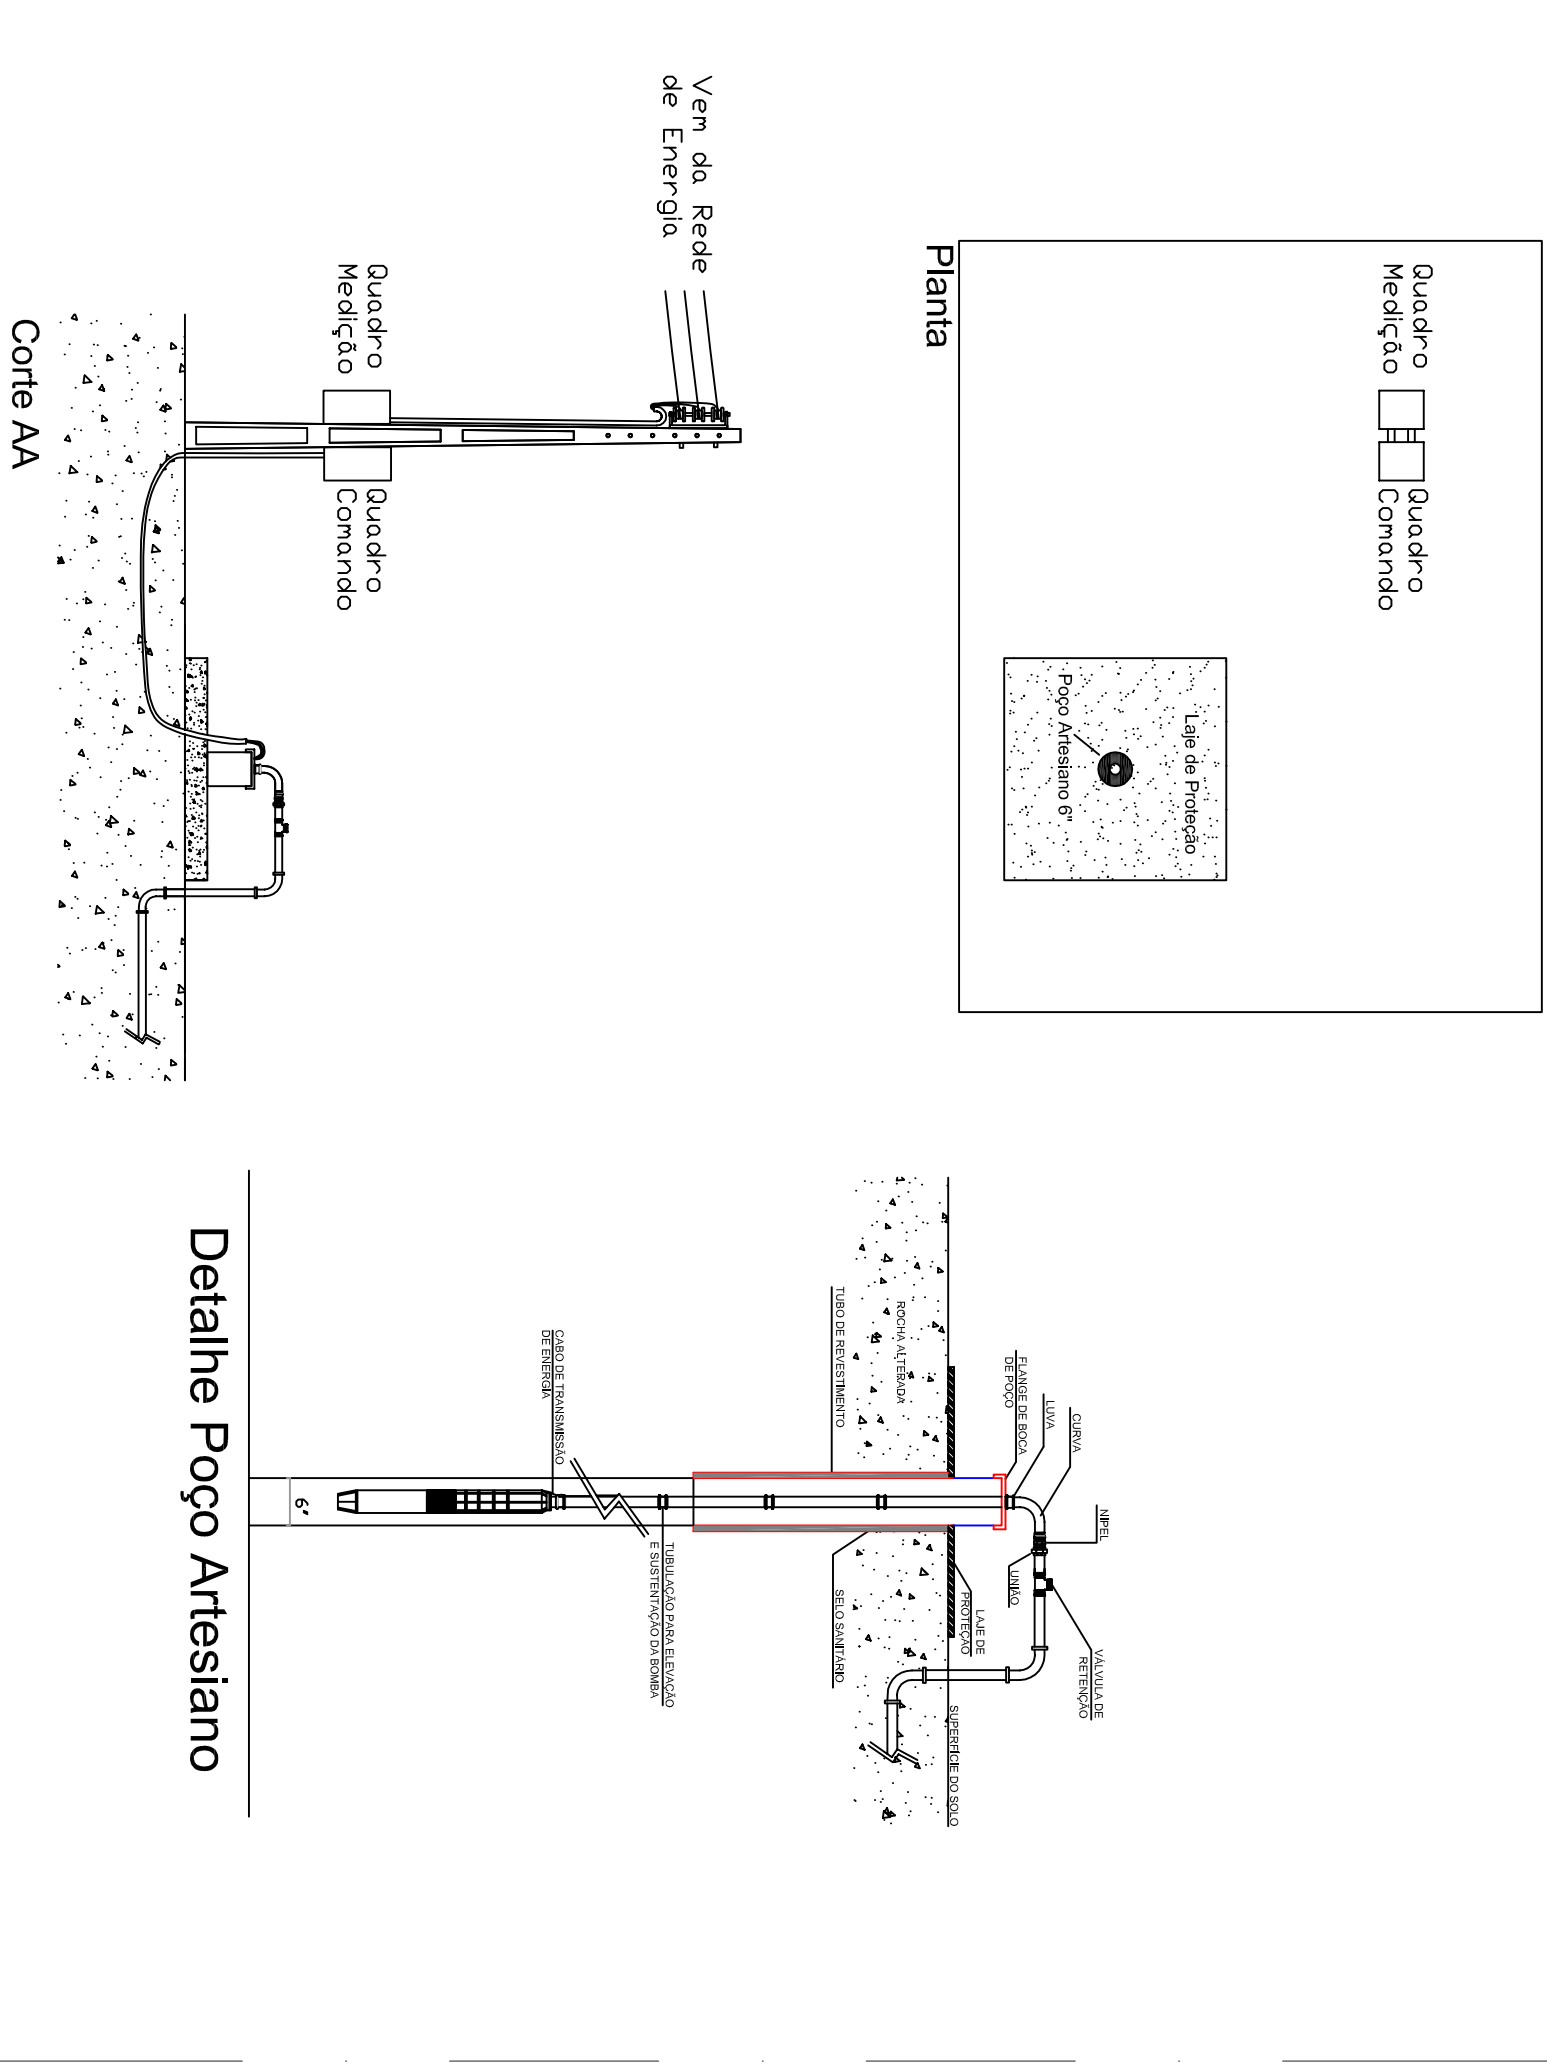


LEGENDA

- Tubo PVC Soldável CL 15 DE 20mm
- Tubo PVC Soldável CL 15 DE 25mm
- Tubo PVC Soldável CL 15 DE 32mm
- Tubo PVC Soldável CL 15 DE 40mm
- Tubo PVC Soldável CL 15 DE 50mm

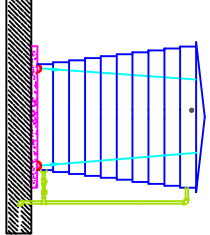


Reservatório em Fibra de Vidro

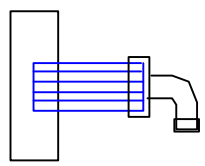

Poço Artesiano



Válvula Reguladora de Pressão

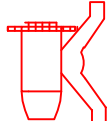



Registro de Esfera Metálico



Ponto Referencial

123

Distância em Metros

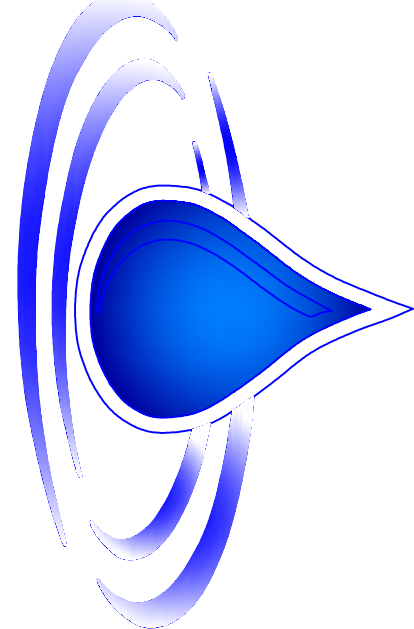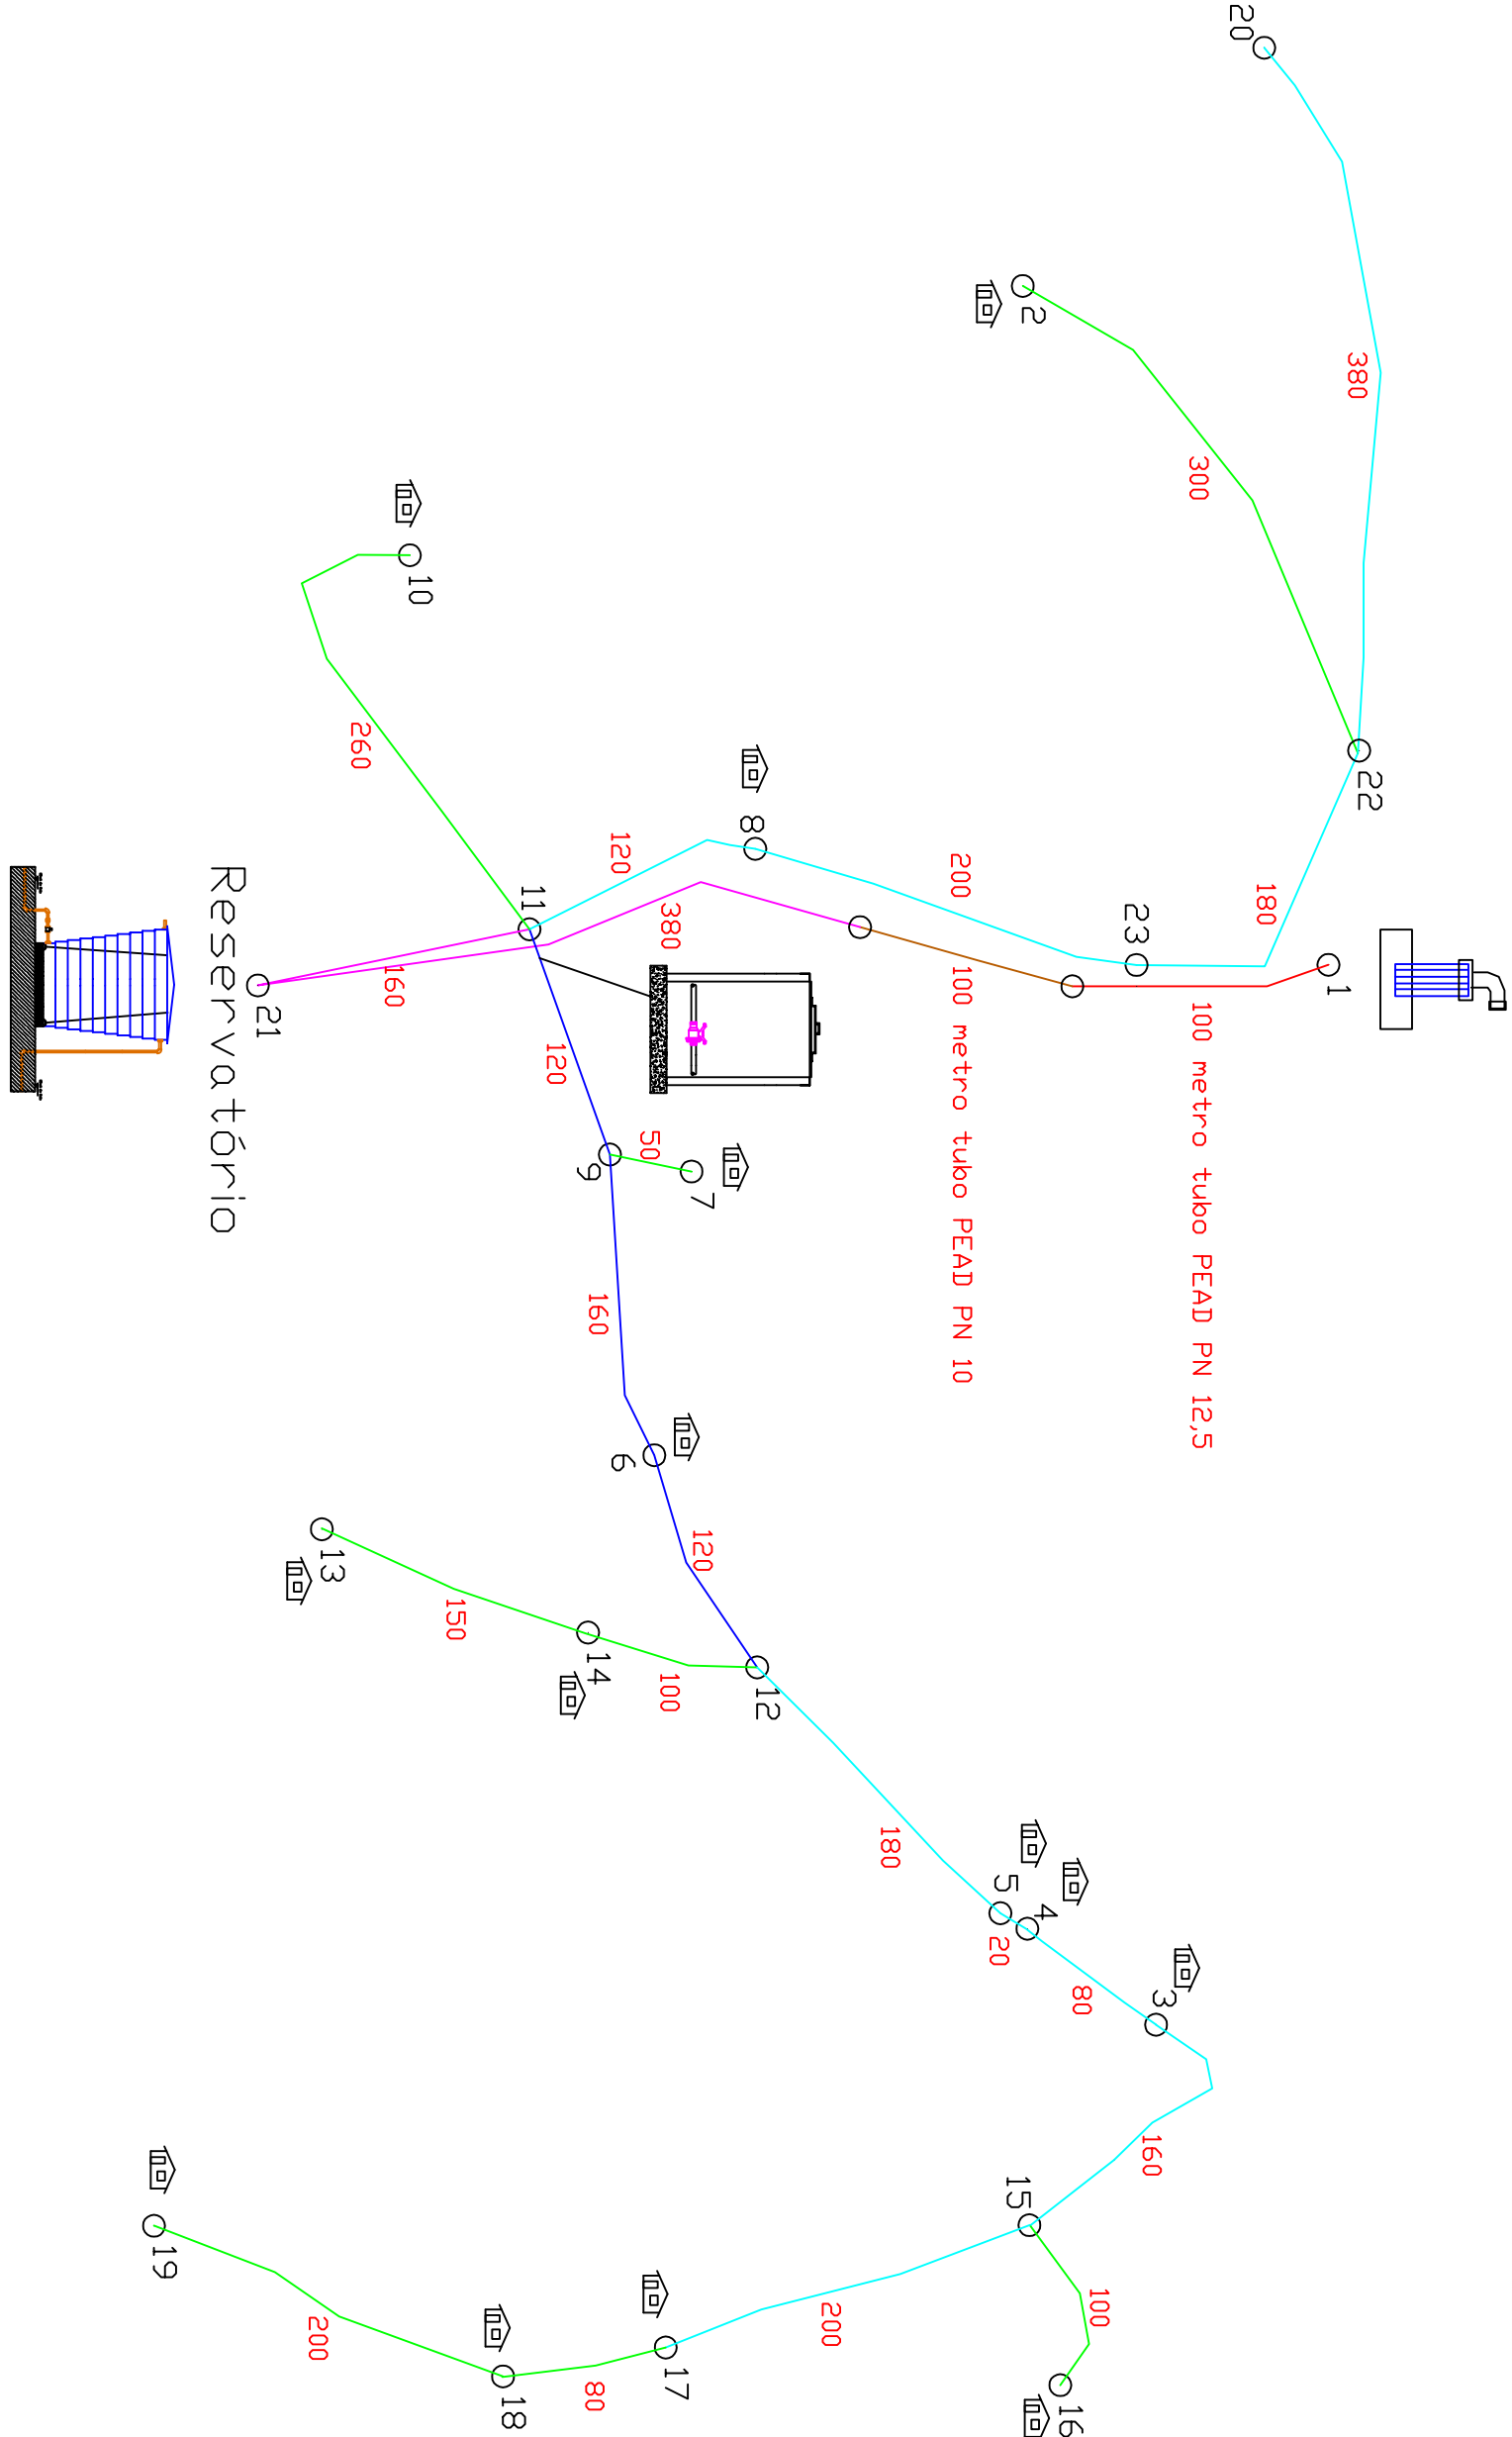

É PROIBIDA A REPRODUÇÃO TOTAL OU PARCIAL DESTE PROJETO, SEM A AUTORIZAÇÃO DA EMPRESA PROJETISTA. LEI Nº 5194 DE 24/12/1966 (ART. 17 E 18) / LEI 9610 DE 19/02/98 (ART. 7 INCISO X)	
PROPRIETÁRIO	RESPONSÁVEL TÉCNICO
PREFEITURA MUNICIPAL DE PLANALTO - RS CNPJ N.º 87.612.891/0001-15	VANDERLEI LUIZ RAUPP ENGENHEIRO CIVIL - CREASC 180450-1
ENDEREÇO	
LINHA LIMEIRA, INTERIOR - PLANALTO - RS.	
PROPRIETÁRIO	
PREFEITURA MUNICIPAL DE PLANALTO - RS	
PROJETO	
PROJETO ACESSIBILIDADE	
AUTORA	
VANDERLEI LUIZ RAUPP ENGENHEIRO CIVIL - CREASC 180450-1	
DES. POÇOS MARAVILHA	
ESCALA INDICADA	
DATA FEV/2023	
CONTEÚDO DA PRANCHIA	
- REDE DE DISTRIBUIÇÃO; - SISTEMA DE RESERVAÇÃO; - POÇO ARTESIANO.	
ARQUIVO	2023/Maravilha Poços
REV. PROJETO	FASE FOLHA TOTAL
00	EXE PE 01 01