


CORTE LONGITUDINAL
ESC: 1/130

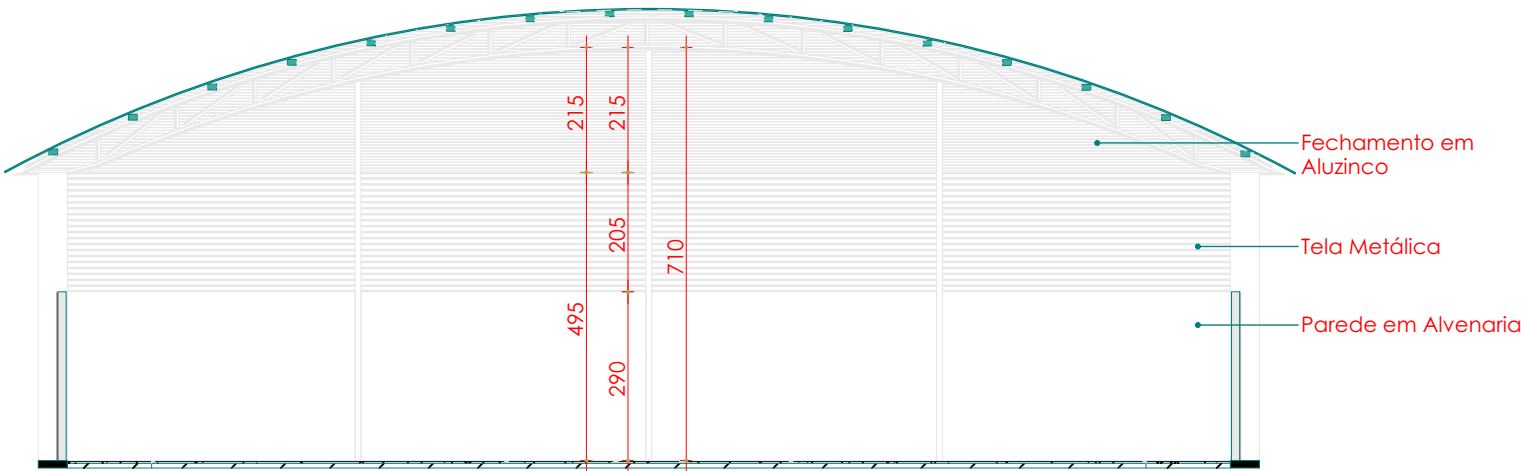

CORTE TRANSVERSAL
ESC: 1/130

PROJETO

REFORMA DE GINÁSIO E CONSTRUÇÃO
DE PORTAL DE ENTRADA

RESPONSÁVEL TÉCNICO

Luiz Henrique Gnoatto
CREA SC/139755-6

RESPONSÁVEL TÉCNICO

LOCAL

Distrito São Luis

PROPRIETÁRIO

Pref. Municipal de Planalto

PROPRIETÁRIO

DATA

18/05/22

ASSUNTO

Cortes