



ESTADO RIO GRANDE DO SUL
MUNICIPIO RODEIO BONITO

1º TERMO ADITIVO AO CONTRATO DE EXECUÇÃO DE OBRA Nº148/2025, FIRMADO EM 23 DE JUNHO DE 2025.

Que entre si realizam, de um lado o **MUNICÍPIO DE RODEIO BONITO - RS**, Pessoa Jurídica de Direito Público, inscrita no CNPJ sob nº 87.613.204/0001-86, com sede na Av. do Comércio, 196, na cidade de Rodeio Bonito - RS, representado neste ato pelo Prefeito Municipal em Exercício, **Sr. Jucemar Luiz Siprandi**, brasileiro, residente e domiciliado a Rua Luis Possamai, nº 446, Centro, na cidade de Rodeio Bonito/RS, portador do CPF sob nº 765.***.***-00, do RG nº 3042404255 SSP/PC RS, doravante denominado de **CONTRATANTE**, e de outro lado a empresa **QUALYPONTES LTDA**, estabelecida na cidade de Xaxim/SC, Rua Farrapos, nº 22, sala 04, bairro Alvorada, inscrita no CNPJ sob nº **40.186.677/0001-80**, neste ato representado por sua representante Sra. **Fabiane Zanco Bortolanza**, brasileira, portadora da Cédula de Identidade RG nº 3.995.798 expedida pela SSP/RS e CPF nº 041.***.***-62, doravante denominado de **CONTRATADA**, de comum acordo e amparado na Lei 14.133/21 e suas alterações posteriores, **DECLARAM** pelo presente instrumento e na melhor forma de direito, **ADITAR** o contrato Nº 148/2025 de contratação de empresa especializada para execução de obra, visando construção de ponte com estrutura de concreto armado e pré-moldado medindo 10,00m x 15,00 m, considerando a Lei Federal nº 14.133, de 1º de abril de 2021 nas cláusulas e condições conforme segue:

CLÁUSULA PRIMEIRA: DO OBJETO: É objeto deste termo aditivo, a adequação da largura da pista de rolamento, para promover a padronização das dimensões das Obras de Arte especiais atualmente em execução no Município.

CLÁUSULA SEGUNDA: DAS QUANTIDADES e VALOR: A execução de alargamento da ponte em construção de 15m de comprimento e 10m de largura passará a ter 15m de comprimento e 10,4m de largura, conforme Parecer Técnico e planilha em anexo, no valor de **R\$ 38.886,88** (Trinta e oito mil e oitocentos e oitenta e seis reais e oitenta e oito centavos) Passando o valor final de **R\$ 979.909,70** (novecentos e setenta e nove mil e novecentos e nove reais e setenta centavos) para **R\$ 1.018.796,58** (um milhão e dezoito mil e setecentos e noventa e seis reais e cinquenta e oito centavos) do Contrato de Execução de Obra, nº 148/2025, firmado em 23 de junho de 2025 na Concorrência Eletrônica nº 02/2025, decorrente do Processo nº 76/2025, nos termos do artigo 125 da Lei nº 14.133 de 2021.

CLÁUSULA TERCEIRA: Permanecem inalteradas as demais cláusulas do contrato original firmado em 23 de junho de 2025, que não colidem com este Termo Aditivo.

E por estarem desta forma justos e Contratados, firmam a presente termo aditivo através de assinatura eletrônica nas formas previstas, conforme a Lei 14.063/2020 dispensada a assinatura de testemunhas nos termos do Parágrafo 4º, Art. 784 da Lei Federal 13.105/2015, Código de Processo Civil.

Rodeio Bonito - RS, 17 de março de 2026.

FABIANE
ZANCO
BORTOLANZ
A:041623659
62

Assinado de forma digital
por FABIANE ZANCO
BORTOLANZA:04162365962
Dados: 2026.03.18 08:32:04



Av. do Comercio, 196| CEP: 98360-000
Fone:55 3798 1155
E-mail: administracao@rodeiobonito.rs.gov.br
CNPJ: 87613204/0001-86



ESTADO RIO GRANDE DO SUL
MUNICIPIO RODEIO BONITO

JUCEMAR LUIZ
SIPRANDI:76578
895000

Assinado de forma digital
por JUCEMAR LUIZ
SIPRANDI:76578895000
Dados: 2026.03.17 10:10:42
-03'00'

Jucemar Luiz Siprandi
Prefeito Municipal em Exercício
Contratante

FABIANE ZANCO
BORTOLANZA:0
4162365962

Assinado de forma digital
por FABIANE ZANCO
BORTOLANZA:041623659
62
Dados: 2026.03.18
08:33:03 -03'00'

QUALYPONTES LTDA,
CNPJ: N° 40.186.677/0001-80
Contratada

**LEONARDO
ZATTI**

Assinado digitalmente por
LEONARDO ZATTI
DN: cn=LEONARDO ZATTI, c=BR,
o=ICP-Brasil, ou=ADVOGADO,
email=leonardozatti1@gmail.com
Data: 2026.03.17 10:23:05 -03'00'

De acordo em data supra:
Leonardo Zatti
Assessoria jurídica.
OAB/RS 125.423



Av. do Comercio, 196| CEP: 98360-000
Fone:55 3798 1155
E-mail: administracao@rodeiobonito.rs.gov.br
CNPJ: 87613204/0001-86

**JUSTIFICATIVA TÉCNICA PARA CELEBRAÇÃO DE ADITIVO
CONTRATUAL**

Contrato nº 148/2025

A presente justificativa técnica tem por finalidade fundamentar a necessidade de celebração de aditivo contratual referente à obra de construção da ponte sobre o Lajeado Saltinho, localizada no Distrito de Saltinho, vinculada ao Contrato nº 148/2025.


O projeto original da referida obra previa a execução de ponte com extensão de 15,00 m e largura de tabuleiro de 10,00 m. Entretanto, no decorrer da execução dos serviços e diante de avaliações técnicas realizadas pela equipe responsável pela fiscalização da obra, verificou-se a conveniência e necessidade de adequação da largura da pista de rolamento, passando a mesma para 10,40 m.

A alteração proposta tem como principal objetivo promover a padronização das dimensões das Obras de Arte Especiais (OEA) atualmente em execução no município, garantindo uniformidade das seções transversais adotadas na infraestrutura viária municipal. Tal medida busca assegurar maior compatibilidade geométrica entre as estruturas implantadas, contribuindo para melhor desempenho funcional da via e maior qualidade da obra pública executada.

Destaca-se ainda que o trecho em questão possui relevante função no sistema viário local, sendo amplamente utilizado para o deslocamento de máquinas e implementos agrícolas de grande porte, em virtude das atividades produtivas predominantes na região. Nesse contexto, o aumento da largura da pista de rolamento proporciona melhores condições operacionais de tráfego, ampliando o espaço de circulação, facilitando o cruzamento de veículos e reduzindo riscos de interferências laterais e acidentes.

Ressalta-se que a modificação proposta não implica alteração do objeto contratual, mantendo-se a finalidade original da obra, qual seja, a construção da ponte sobre o Lajeado Saltinho. Trata-se, portanto, de adequação técnica destinada ao aperfeiçoamento da solução de engenharia adotada, com vistas à melhoria das condições de trafegabilidade, segurança viária e atendimento ao interesse público.

Dessa forma, considerando os aspectos técnicos apresentados, bem como os princípios da eficiência, economicidade e segurança na execução das obras públicas, justifica-se a formalização do competente aditivo contratual para adequação da largura da pista de rolamento da ponte para 10,40 m, garantindo maior funcionalidade à estrutura e melhor atendimento às necessidades da comunidade local.

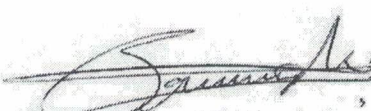
Bruno Felipe Martins
Eng. Civil CREA/RS 250123

DEFIRO

16/03/26



ADITIVO - 01

PREFEITURA MUNICIPAL DE RODEIO BONITORS

COMISSÃO PERMANENTE DE LICITAÇÃO

PONTE EM CONCRETO ARMADO PRÉ MOLDADO DE 10,00X15,00M ÁREA: 150,00M²

EDITAL DE CONCORRÊNCIA ELETRÔNICA N. 02/2025

13/02/2026



QUALYPONTES LTDA EPP
 CNPJ: 40.189.677/0001-80
 Insc. Estadual: 260.898.034
 Rua Farrapos, 22, Sala 04, Bairro Alvorada, Jacidim, SC
 CEP: 89926-000 - Email: qualypontes@gmail.com
 Projeto e Execução

Item	Fonte	Código	Descrição	Unidade	Quantidade	Preço Unitário (com BDI) (R\$)	Preço Total (R\$)		ADITIVAR		
							R\$ 979.909,70	R\$ 133.844,23	Porcentagem executada	Quantidade executada ADITIVAR	Valor (R\$)
							R\$ 58.006,19				R\$ 5.353,77
1.1.			SERVIÇOS TÉCNICOS								R\$ 2.320,25
1.1.0.1.	SINAPI	2708	ENGENHEIRO CIVIL DE OBRA SENIOR (HORISTA)	H	50	R\$ 123,37			4%	2,00	R\$ 246,74
1.1.0.2.	SINAPI	99572	ENCARGADO GERAL DE OBRAS COM ENCARGOS COMPLEMENTARES	MES	5	R\$ 10.367,52			4%	0,20	R\$ 2.073,50
1.2.			SERVIÇOS INICIAIS				R\$ 34.691,56				R\$ 1.383,66
1.2.0.1.	Composição	COMP16	ALUGUEL DE CONTAINER, BARRACÃO, ALUGAMENTO OU CASA	MES	5	R\$ 915,84			4%	0,20	R\$ 183,17
1.2.0.2.	Composição	COMP17	ALUGUEL DE CONTAINER, BARRACÃO OU DEPOSITO	MES	5	R\$ 715,49			4%	0,20	R\$ 143,10
1.2.0.3.	SINAPI	93421	GRUPO GERADOR REBOCALHE, POTÊNCIA 66 KVA, MOTOR A DIESEL - CHP DIURNO, AF_0202016	CHP	150	R\$ 70,83			4%	6,00	R\$ 424,98
1.2.0.4.	SINAPI	99059	LOCAÇÃO CONVENCIONAL DE OBRA UTILIZANDO GABARITO DE TABUAS CORRIDAS PONTALETADAS A CADA 2,00M - 2 UTILIZAÇÕES, AF_0202024	M	30	R\$ 52,44			4%	1,20	R\$ 62,93
1.2.0.5.	Composição	MOB01	MOBILIZAÇÃO E DESMOBILIZAÇÃO	Unidade	1	R\$ 13.737,56			4%	0,04	R\$ 549,50
1.3.			OBRAS DE TERRA				R\$ 417.46,48				R\$ 1.689,86
1.3.0.1.	SINAPI	90100	ESCAVAÇÃO MECANIZADA DE VALA COM PROF. ATE 1,5 M (MÉDIA MONTANTE E JUSANTE)MUA COMPOSIÇÃO POR TRECHOJ, RETREGROV. (0,26 M3), LARG. DE 0,8 M A 1,5 M, EM SOLO DE 1ª CATEGORIA, EM LOCAIS COM ALTO NÍVEL DE INTERFERÊNCIA,AF_0992024	M3	3.120,00	R\$ 12,53			4%	124,80	R\$ 1.563,74
1.3.0.2.	SINAPI	100947	TRANSPORTE COM CAMINHÃO CARROCERA 9T, EM VIA URBANA PAVIMENTADA, DMT ATE 30KM (UNIDADE: TXKM), AF_072020	TXKM	1.000,00	R\$ 2,12			4%	40,00	R\$ 84,80
1.3.0.3.	SINAPI	100945	TRANSPORTE COM CAMINHÃO CARROCERA 9T, EM VIA URBANA EM LETO NATURAL (UNIDADE: TXKM), AF_072020	TXKM	200	R\$ 2,66			4%	8,00	R\$ 21,28
2			INFRAESTRUTURA				R\$ 205.085,35				R\$ 8.202,62
2.1.			SAPATAS CORRIDAS				R\$ 205.085,35				R\$ 8.202,62
2.1.0.1.	SINAPI	96523	ESCAVAÇÃO MANUAL PARA BLOCO DE COROAMENTO OU FÓRMAS), AF_010204	M3	22,5	R\$ 90,78			4%	0,90	R\$ 81,70
2.1.0.2.	Composição	COMP06	ENSECDEIRAS DE MADEIRA	M2	82	R\$ 132,72			4%	3,28	R\$ 435,32
2.1.0.3.	SINAPI	92986	MARTILHO PERCUSSOR PNEUMÁTICO MANUAL, HASTE 25 X 75 MM, 21 KG - CHP DIURNO, AF_122015	CHP	36	R\$ 35,07			4%	1,44	R\$ 50,50

PREFEITURA MUNICIPAL DE RODEIO BONITORS

COMISSÃO PERMANENTE DE LICITAÇÃO

PONTE EM CONCRETO ARMADO PRÉ MOLDADO DE 10,00X15,00M ÁREA: 150,00M²

EDITAL DE CONCORRÊNCIA ELETRÔNICA N. 02/2025

13/02/2026



QUALYPONTES LTDA EPP
CNPJ: 40.186.677/0001-80
Insc. Estadual: 280.898.034
Rua Farrapos, 22, sala 04, Bairro Alvorada, Xaxim, SC
CEP: 89828-006 - Email: qualypontes@gmail.com

Item	Fonte	Codigo	Descrição	Unidade	Quantidade	Preço Unitário (com BDJ) (R\$)	ADITVAR			
							Preço Total (R\$)	Porcentagem executada	Quantidade executada ADITVAR	Valor (R\$)
2.1.0.4.	Composição	COMP07	ARMACÃO DE AÇO POR M3 DE CONCRETO	UNIDADE	90	R\$ 982,79	R\$ 88.450,94	4%	3,60	R\$ 3.539,04
2.1.0.5.	SINAPI	94985	CONCRETO FCK = 28MPa, TRAÇO 1:2,3:2,7 (EM MASSA SECA DE CIMENTO/ÁREA MÉDIA BRITA 1) - PREPARO MECÂNICO COM BETONEIRA 400 L, AF_05/2021	M3	90	R\$ 495,64	R\$ 44.607,26	4%	3,60	R\$ 1.798,30
2.1.0.6.	SINAPI	103670	LANÇAMENTO COM USO DE BALDES, ADEUSAMENTO E ACABAMENTO DE CONCRETO EM ESTRUTURAS, AF_02/2022	M3	90	R\$ 282,81	R\$ 25.452,65	4%	3,60	R\$ 1.018,12
2.1.0.7.	SINAPI	93590	TRANSPORTE COM CAMINHÃO BASCULANTE DE 10 M³, EM VIA URBANA PAVIMENTADA, ADICIONAL PARA DMT EXCEDENTE A 30 KM (UNIDADE: M3XKM), AF_07/2020	M3XKM	21.600,00	R\$ 0,92	R\$ 19.936,80	4%	864,00	R\$ 799,88
2.1.0.8.	SINAPI	93598	TRANSPORTE COM CAMINHÃO BASCULANTE DE 10 M³, EM VIA URBANA EM LITO NATURAL (UNIDADE: M3XKM), AF_07/2020	M3XKM	720	R\$ 2,98	R\$ 2.147,86	4%	28,80	R\$ 85,82
2.1.0.9.	SINAPI	95875	TRANSPORTE COM CAMINHÃO BASCULANTE DE 10 M³, EM VIA URBANA PAVIMENTADA, DMT ATÉ 30 KM (UNIDADE: M3XKM), AF_07/2020	M3XKM	3.240,00	R\$ 2,36	R\$ 7.655,72	4%	129,60	R\$ 305,86
2.1.0.10.	SINAPI	93588	TRANSPORTE COM CAMINHÃO BASCULANTE DE 10 M³, EM VIA URBANA EM LITO NATURAL (UNIDADE: M3XKM), AF_07/2020	M3XKM	720	R\$ 2,98	R\$ 2.147,86	4%	28,80	R\$ 85,82
2.1.0.11.	SINAPI	109945	TRANSPORTE COM CAMINHÃO CARROCERIA 9T, EM VIA URBANA EM LITO NATURAL (UNIDADE: T3XKM), AF_07/2020	T3XKM	180	R\$ 2,66	R\$ 478,48	4%	7,20	R\$ 19,15
3 MESOESTRUTURA							R\$ 367.895,82			R\$ 14.715,83
3.1.			CORTINAS				R\$ 367.895,82			R\$ 14.715,83
3.1.0.1.	SINAPI	92286	FABRICAÇÃO DE FÓRMA PARA VIAS, EM CHAPA DE MADEIRA COMPENSADA PLASTIFICADA, E = 18 MM, AF_09/2020	M2	403,2	R\$ 171,81	R\$ 69.274,16	4%	16,13	R\$ 2.770,95
3.1.0.2.	SINAPI	92447	MONTAGEM E DESMONTAGEM DE FÓRMA DE VIGA, ESCORAMENTO COM PONTALETE DE MADEIRA, FCK=28MPa, SÍMPLES, EM MADEIRA SERRADA, 2 UTILIZAÇÕES, AF_09/2020	M2	403,2	R\$ 156,48	R\$ 63.093,43	4%	16,13	R\$ 2.523,71
3.1.0.3.	Composição	COMP07	ARMACÃO DE AÇO POR M3 DE CONCRETO	UNIDADE	110,88	R\$ 982,79	R\$ 108.971,56	4%	4,44	R\$ 4.358,87
3.1.0.4.	SINAPI	94985	CONCRETO FCK = 28MPa, TRAÇO 1:2,3:2,7 (EM MASSA SECA DE CIMENTO/ÁREA MÉDIA BRITA 1) - PREPARO MECÂNICO COM BETONEIRA 400 L, AF_05/2021	M3	110,88	R\$ 495,64	R\$ 54.956,15	4%	4,44	R\$ 2.198,26
3.1.0.5.	SINAPI	103670	LANÇAMENTO COM USO DE BALDES, ADEUSAMENTO E ACABAMENTO DE CONCRETO EM ESTRUTURAS, AF_02/2022	M3	110,88	R\$ 282,81	R\$ 31.357,66	4%	4,44	R\$ 1.254,32
3.1.0.6.	SINAPI	93590	TRANSPORTE COM CAMINHÃO BASCULANTE DE 10 M³, EM VIA URBANA PAVIMENTADA, ADICIONAL PARA DMT EXCEDENTE A 30 KM (UNIDADE: M3XKM), AF_07/2020	M3XKM	26.511,00	R\$ 0,92	R\$ 24.561,95	4%	1064,44	R\$ 979,28

PREFEITURA MUNICIPAL DE RODEIO BONITO/RS

COMISSÃO PERMANENTE DE LICITAÇÃO

PONTE EM CONCRETO ARMADO PRÉ MOLDADO DE 10,00X15,00M ÁREA: 150,00M²

EDITAL DE CONCORRÊNCIA ELETRÔNICA N. 02/2025

13/02/2026



QUALYPONTES LTDA EPP
 CNPJ: 40.186.677/0001-80
 Insc. Estadual: 260.848.034
 Rua Farrapos, 22, Sala 04, Bairro Alvorada, Yaxim, SC
 CEP: 89828-000 - Email: qualypontes@gmail.com

Item	Fonte	Codigo	Descrição	Unidade	Quantidade	Preço Unitário (com BDJ) (R\$)	ADITVAR			
							Preço Total (R\$)	Porcentagem executada	Quantidade executada ADITVAR	Valor (R\$)
3.10.7.	SINAPI	93588	TRANSPORTE COM CAMINHÃO BASCULANTE DE 10 M³, EM VIA URBANA EM LETO NATURAL (UNIDADE: M3XKM), AF_07/2020	M3XKM	887	R\$ 2,98	R\$ 2.646,04	4%	35,48	R\$ 105,73
3.10.8.	SINAPI	93875	TRANSPORTE COM CAMINHÃO BASCULANTE DE 10 M³, EM VIA URBANA PAVIMENTADA, DIAT ATE 30 KM (UNIDADE: M3XKM), AF_07/2020	M3XKM	3.991,68	R\$ 2,36	R\$ 9.431,86	4%	159,67	R\$ 376,91
3.10.9.	SINAPI	93588	TRANSPORTE COM CAMINHÃO BASCULANTE DE 10 M³, EM VIA URBANA EM LETO NATURAL (UNIDADE: M3XKM), AF_07/2020	M3XKM	887	R\$ 2,98	R\$ 2.646,04	4%	35,48	R\$ 105,73
3.10.10.	SINAPI	100945	TRANSPORTE COM CAMINHÃO CARROCERIA 9T, EM VIA URBANA EM LETO NATURAL (UNIDADE: TKM), AF_07/2020	TKM	360	R\$ 2,66	R\$ 956,97	4%	14,40	R\$ 38,30
4.			SUPERESTRUTURA EM PRÉ-MOLDADOS E CONCRETO ARMADO				R\$ 273.104,10			R\$ 10.814,88
4.1.1.			LONGARINAS DE CONCRETO ARMADO PRÉ-MOLDADO				R\$ 131.947,72			R\$ 5.277,91
4.1.1.1.	Composição	COMP01	LONGARINA DE CONCRETO ARMADO PRÉ-MOLDADO 0,45 X 0,90	M	90	R\$ 1.264,33	R\$ 113.789,29	4%	3,60	R\$ 4.551,59
4.1.1.2.	SINAPI	93287	GUINASTE HIDRÁULICO AUTOPROPELIDO COM LAMPA TÊSSEL PARA 4M, CAPACIDADE MÁXIMA 60 T, POTÊNCIA 280 KW, CIP DIÚRNO, AF_03/2016	CIP	36	R\$ 336,27	R\$ 12.105,62	4%	1,44	R\$ 484,23
4.1.1.3.	SINAPI	100948	TRANSPORTE COM CAMINHÃO CARROCERIA 9T, EM VIA URBANA PAVIMENTADA, ADICIONAL PARA DIAT EXCEDENTE A 30 KM (UNIDADE: TKM), AF_07/2020	TKM	5.940,00	R\$ 0,84	R\$ 5.000,15	4%	237,60	R\$ 189,58
4.1.1.4.	SINAPI	100945	TRANSPORTE COM CAMINHÃO CARROCERIA 9T, EM VIA URBANA EM LETO NATURAL (UNIDADE: TKM), AF_07/2020	TKM	396	R\$ 2,66	R\$ 1.052,86	4%	15,84	R\$ 42,13
4.1.2.			PLACAS TRELÇADAS PRÉ-MOLDADAS PARA PONTE				R\$ 29.771,19			R\$ 1.189,85
4.1.2.1.	Composição	COMP02	PLACAS TRELÇADAS PRÉ-MOLDADAS PARA PONTE	M2	150	R\$ 185,71	R\$ 27.857,25	4%	6,00	R\$ 1.144,26
4.1.2.2.	SINAPI	100948	TRANSPORTE COM CAMINHÃO CARROCERIA 9T, EM VIA URBANA PAVIMENTADA, ADICIONAL PARA DIAT EXCEDENTE A 30 KM (UNIDADE: TKM), AF_07/2020	TKM	1.000,00	R\$ 0,84	R\$ 1.515,20	4%	72,00	R\$ 60,48
4.1.2.3.	SINAPI	100945	TRANSPORTE COM CAMINHÃO CARROCERIA 9T, EM VIA URBANA EM LETO NATURAL (UNIDADE: TKM), AF_07/2020	TKM	150	R\$ 2,66	R\$ 398,74	4%	6,00	R\$ 15,96
4.2.			LAJE CAPEAMENTO				R\$ 61.546,46			R\$ 2.473,86
4.2.0.1.	SINAPI	92286	FABRICAÇÃO DE FORMA PARA LAJES, EM CHUVA DE MADEIRACOMPENSADO PLASTICO A	M2	11	R\$ 108,61	R\$ 1.172,71	4%	0,44	R\$ 46,91
4.2.0.2.	SINAPI	92482	MONTAGEM E DESMONTAGEM DE FORMA DE LAJE MAÇOA, FE-DIREITO SIMPLES, EM MADEIRA SERRADA, 1 UTILIZAÇÃO, AF_08/2020	M2	11	R\$ 234,30	R\$ 2.577,32	4%	0,44	R\$ 103,08
4.2.0.3.	Composição	COMP07	ARMADURA DE AÇO POR M3 DE CONCRETO	UNIDADE	27	R\$ 982,79	R\$ 26.535,28	4%	1,08	R\$ 1.081,41
4.2.0.4.	SINAPI	94966	CONCRETO FCC - 30MPa, TRACAO 12,12,5 EM MASSA SECA DE CIMENTO/ÁREA MÉDIA BRITA 1) - PREPARO MECÂNICO COM BETONEIRA 400 L, AF_05/2021	M3	27	R\$ 514,08	R\$ 13.880,40	4%	1,08	R\$ 565,22

PREFEITURA MUNICIPAL DE RODEIO BONITORS

COMISSÃO PERMANENTE DE LICITAÇÃO

PONTE EM CONCRETO ARMADO PRÉ MOLDADO DE 10,00X15,00M ÁREA: 150,00M²

EDITAL DE CONCORRÊNCIA ELETRÔNICA N. 02/2025



QUALYPONTES LTDA EPP

CNPJ: 40.186.677/0001-80
Insc. Estadual: 260.848.034
Rua Farrapos, 22, Sala 04, Bairro Alvorada, Xaxim, SC
CEP: 89826-000 - Email: qualypontes@gmail.com

13/02/2026

Item	Fonte	Código	Descrição	Unidade	Quantidade	Preço Unitário (com 50%) (R\$)	ADITIVAR			
							Preço Total (R\$)	Porcentagem executada	Quantidade executada ADITIVAR	Valor (R\$)
4.2.0.5.	SINAPI	103970	LANÇAMENTO COM USO DE BADES, ADENSAMENTO E ACABAMENTO DE CONCRETO EM ESTRUTURAS. AF_02/2022	M3	27	R\$ 282,81	R\$ 979.593,70	4%	1,08	R\$ 305,43
4.2.0.6.	SINAPI	93590	TRANSPORTE COM CAMINHÃO BASCULANTE DE 10 M³, EM VIA URBANA PAVIMENTADA, ADICIONAL PARA DMT EXCEDENTE A 30 KM (UNIDADE: M3XKM). AF_07/2020	M3XKM	6.480,00	R\$ 0,82	R\$ 5.381,04	4%	259,20	R\$ 238,46
4.2.0.7.	SINAPI	93588	TRANSPORTE COM CAMINHÃO BASCULANTE DE 10 M³, EM VIA URBANA EM LITO NATURAL (UNIDADE: M3XKM). AF_07/2020	M3XKM	216	R\$ 2,86	R\$ 644,36	4%	8,64	R\$ 25,75
4.2.0.8.	SINAPI	99875	TRANSPORTE COM CAMINHÃO BASCULANTE DE 10 M³, EM VIA URBANA PAVIMENTADA, DMT ATÉ 30 KM (UNIDADE: M3XKM). AF_07/2020	M3XKM	972	R\$ 2,36	R\$ 2.296,72	4%	38,88	R\$ 81,76
4.2.0.9.	SINAPI	93588	TRANSPORTE COM CAMINHÃO BASCULANTE DE 10 M³, EM VIA URBANA EM LITO NATURAL (UNIDADE: M3XKM). AF_07/2020	M3XKM	216	R\$ 2,98	R\$ 644,36	4%	8,64	R\$ 25,75
4.2.0.10.	SINAPI	100945	TRANSPORTE COM CAMINHÃO CARROCERIA 9T EM VIA URBANA EM LITO NATURAL (UNIDADE: TKM). AF_07/2020	TKM	180	R\$ 2,66	R\$ 478,48	4%	7,20	R\$ 19,16
4.3			VIGAS TRANSVERSAIS				R\$ 41.901,09			R\$ 1.672,04
4.3.0.1.	SINAPI	92286	FABRICAÇÃO DE FORMA PARA VIGAS, EM CHAPA DE MADEIRA COMPENSADA PASTIFICADA, E = 18 MM. AF_09/2020	M2	64,8	R\$ 171,81	R\$ 11.133,35	4%	2,59	R\$ 440,38
4.3.0.2.	SINAPI	92447	MONTAGEM E DESMONTAGEM DE FORMA DE VIGA, ESCORAMENTO COM PONTALITE DE MADEIRA, PE-DIREITO SINAPLES, EM MADEIRA SERVAO, 2 UTILIZAÇÕES. AF_09/2020	M2	64,8	R\$ 156,48	R\$ 10.140,02	4%	2,59	R\$ 405,60
4.3.0.3.	COMPOT	COMP07	ARMACÃO DE AÇO POR M3 DE CONCRETO	UNIDADE	9,72	R\$ 982,79	R\$ 9.562,70	4%	0,39	R\$ 382,11
4.3.0.4.	SINAPI	94865	CONCRETO FCC = 25MPa, TRAÇO 1:2:3:7 (EM MASSA SECA DE CIMENTO/ÁREA MÉDIA BRITA 1) - PREPARO MECÂNICO COM BETONEIRA 400 L. AF_06/2021	M3	9,72	R\$ 495,64	R\$ 4.817,59	4%	0,39	R\$ 182,70
4.3.0.5.	SINAPI	103670	LANÇAMENTO COM USO DE BADES, ADENSAMENTO E ACABAMENTO DE CONCRETO EM ESTRUTURAS. AF_02/2022	M3	9,72	R\$ 282,81	R\$ 2.748,89	4%	0,39	R\$ 109,96
4.3.0.6.	SINAPI	93590	TRANSPORTE COM CAMINHÃO BASCULANTE DE 10 M³, EM VIA URBANA PAVIMENTADA, ADICIONAL PARA DMT EXCEDENTE A 30 KM (UNIDADE: M3XKM). AF_07/2020	M3XKM	2.233,00	R\$ 0,92	R\$ 2.153,36	4%	93,32	R\$ 65,65
4.3.0.7.	SINAPI	93588	TRANSPORTE COM CAMINHÃO BASCULANTE DE 10 M³, EM VIA URBANA EM LITO NATURAL (UNIDADE: M3XKM). AF_07/2020	M3XKM	78	R\$ 2,98	R\$ 232,68	4%	3,12	R\$ 9,30
4.3.0.8.	SINAPI	99875	TRANSPORTE COM CAMINHÃO BASCULANTE DE 10 M³, EM VIA URBANA PAVIMENTADA, DMT ATÉ 30 KM (UNIDADE: M3XKM). AF_07/2020	M3XKM	233	R\$ 2,36	R\$ 550,65	4%	9,32	R\$ 22,00
4.3.0.9.	SINAPI	93588	TRANSPORTE COM CAMINHÃO BASCULANTE DE 10 M³, EM VIA URBANA EM LITO NATURAL (UNIDADE: M3XKM). AF_07/2020	M3XKM	78	R\$ 2,98	R\$ 232,68	4%	3,12	R\$ 9,30

PREFEITURA MUNICIPAL DE RODEIO BONITO/RS

COMISSÃO PERMANENTE DE LICITAÇÃO

PONTE EM CONCRETO ARMADO PRÉ MOLDADO DE 10,00X15,00M ÁREA: 150,00M²

EDITAL DE CONCORRÊNCIA ELETRÔNICA N. 02/2025

13/02/2026



QUALYPONTES

Projeto e Execução

QUALYPONTES LTDA EPP

CNPJ: 40.186.677/0001-80

Insc. Estadual: 260.848.034

Rua Parreiras, 22, Sala 04, Bairro Alvorada, Yacim, SC

CEP: 89828-000 - Email: qualypontes@gmail.com

Item	Fonte	Código	Descrição	Unidade	Quantidade	Preço Unitário (com BDI) (R\$)	ADITIVAR			
							Preço Total (R\$)	Porcentagem executada	Quantidade executada ADITIVAR	Valor (R\$)
4.3.0.10.	SMAR	100945	TRANSPORTE COM CAMINHÃO CARROCERIA 9T. EM VIA URBANA EM LENTO NATURAL (UNIDADE: TXXM) AF_07/2020	TXXM	80	R\$ 2,66	R\$ 979.909,70 R\$ 239,24	4%	3,60	R\$ 9,58
4.4.			GUARDA-ROOAS				R\$ 3.042,13			R\$ 0,00
4.4.0.1.	Composição	COMP03	GUARDA-RODAS	M	30	R\$ 101,40	R\$ 3.042,13	0%	0,00	R\$ 0,00
4.5.			GUARDA-CORPOS				R\$ 4.895,55			R\$ 0,00
4.5.0.1.	Composição	COMP05	GUARDA-CORPO	M	30	R\$ 166,52	R\$ 4.895,55	0%	0,00	R\$ 0,00
TOTAL DO ADITIVO 01								3,97%		
TOTAL GLOBAL DA OBRA							R\$ 979.909,70			R\$ 38.886,88

Bruno Felipe Martins


Assinatura digitalmente por Bruno Felipe Martins

Diretor Bruno Felipe Martins, e-PPR, e-mail: bfeilpe@poder360.rs.gov.br, Data: 20/02/2025 13:03:55 -43:00


Bruno Felipe Martins

Eng. Civil CREA/RS 250123

Fiscal contrato 148/2025

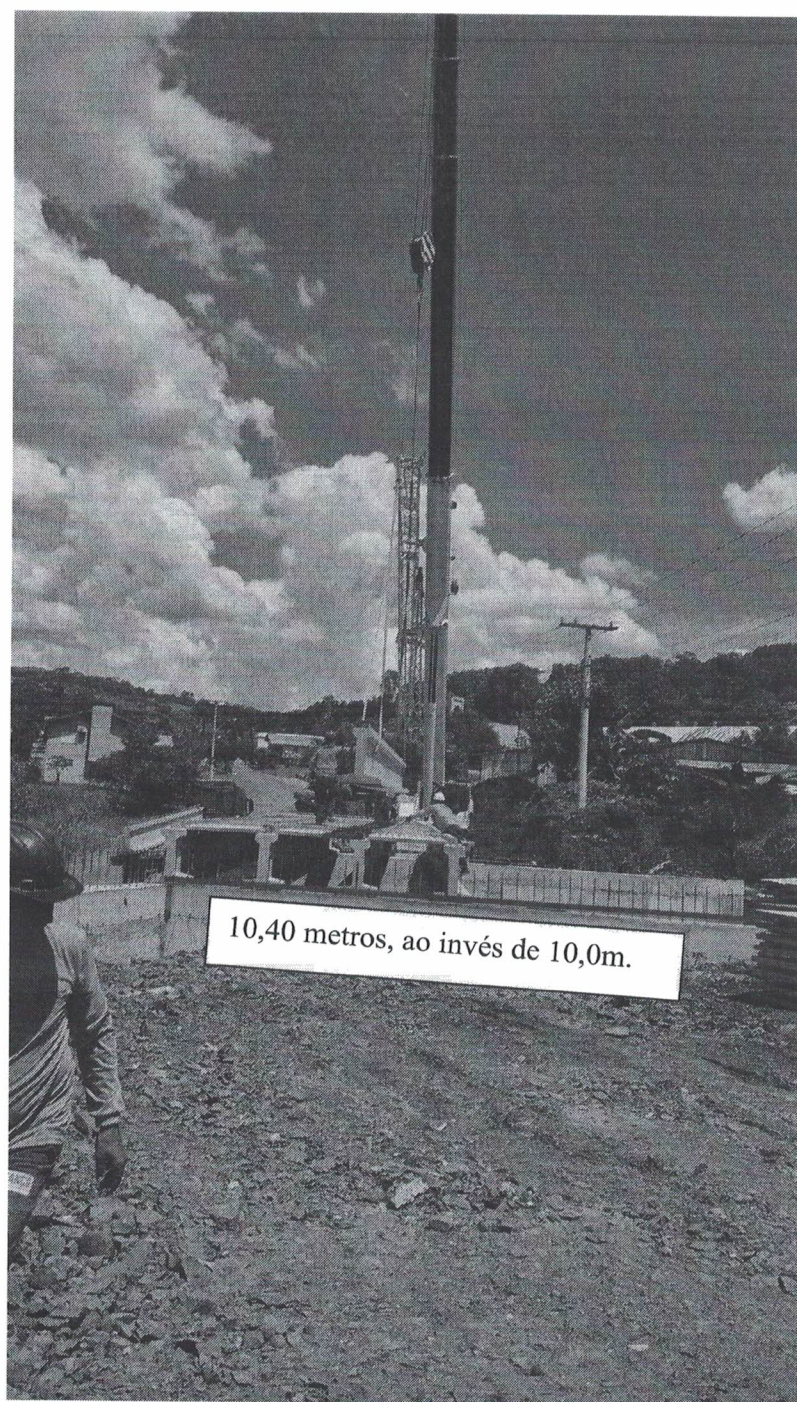

10,40 metros, ao invés de 10,0m.

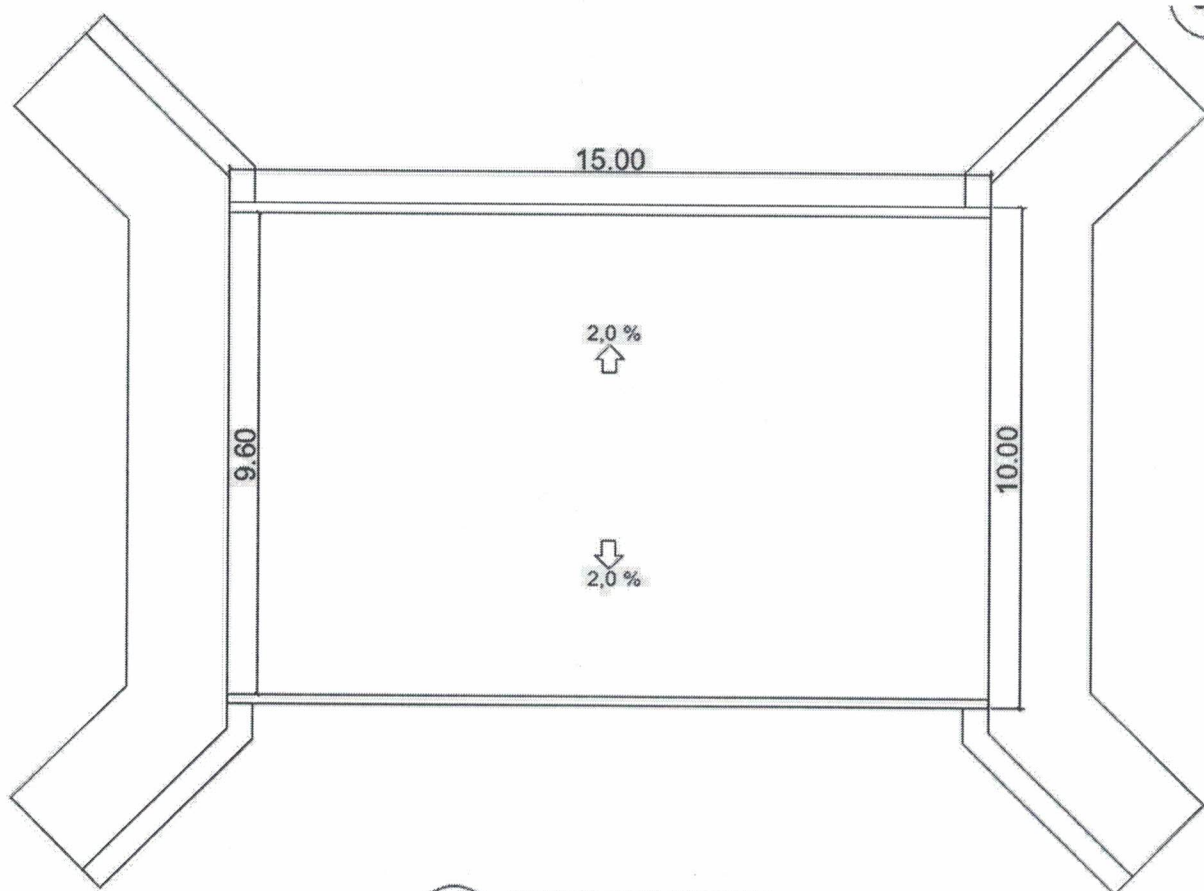

02

VISTA SUPERIOR

ESCALA 1:100

Projeto previa apenas 10,0 m de largura