24. RUA ELCIDIO ANTÔNIO CASANI

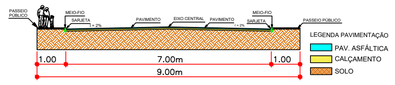

25. RUA CAETANO NEGRI

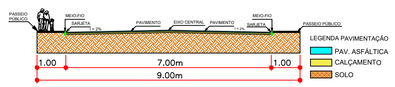

26. RUA OLIVETTO BAZANELLA

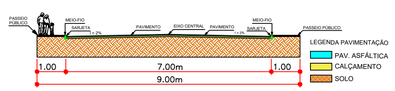

27. RUA REINBOLDO NEITZKE

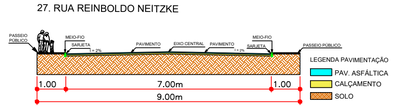

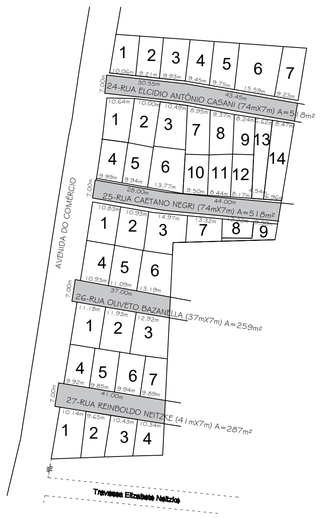

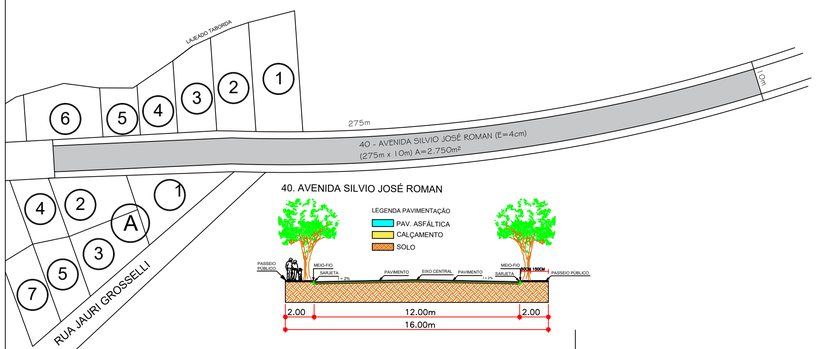

40. AVENIDA SILVIO JOSÉ ROMAN

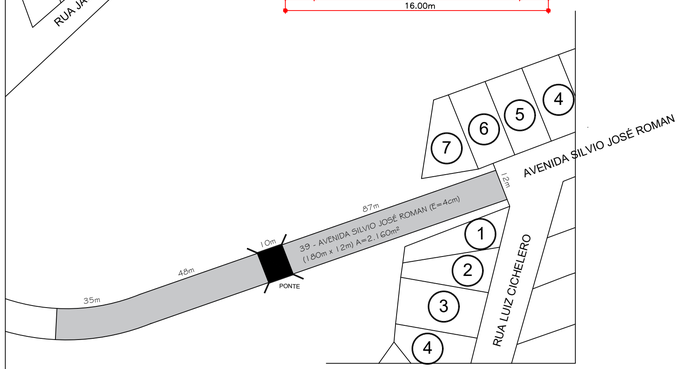

39. AVENIDA SILVIO JOSÉ ROMAN

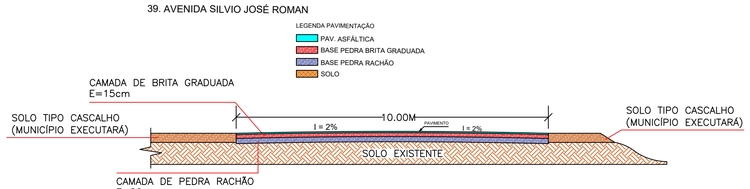

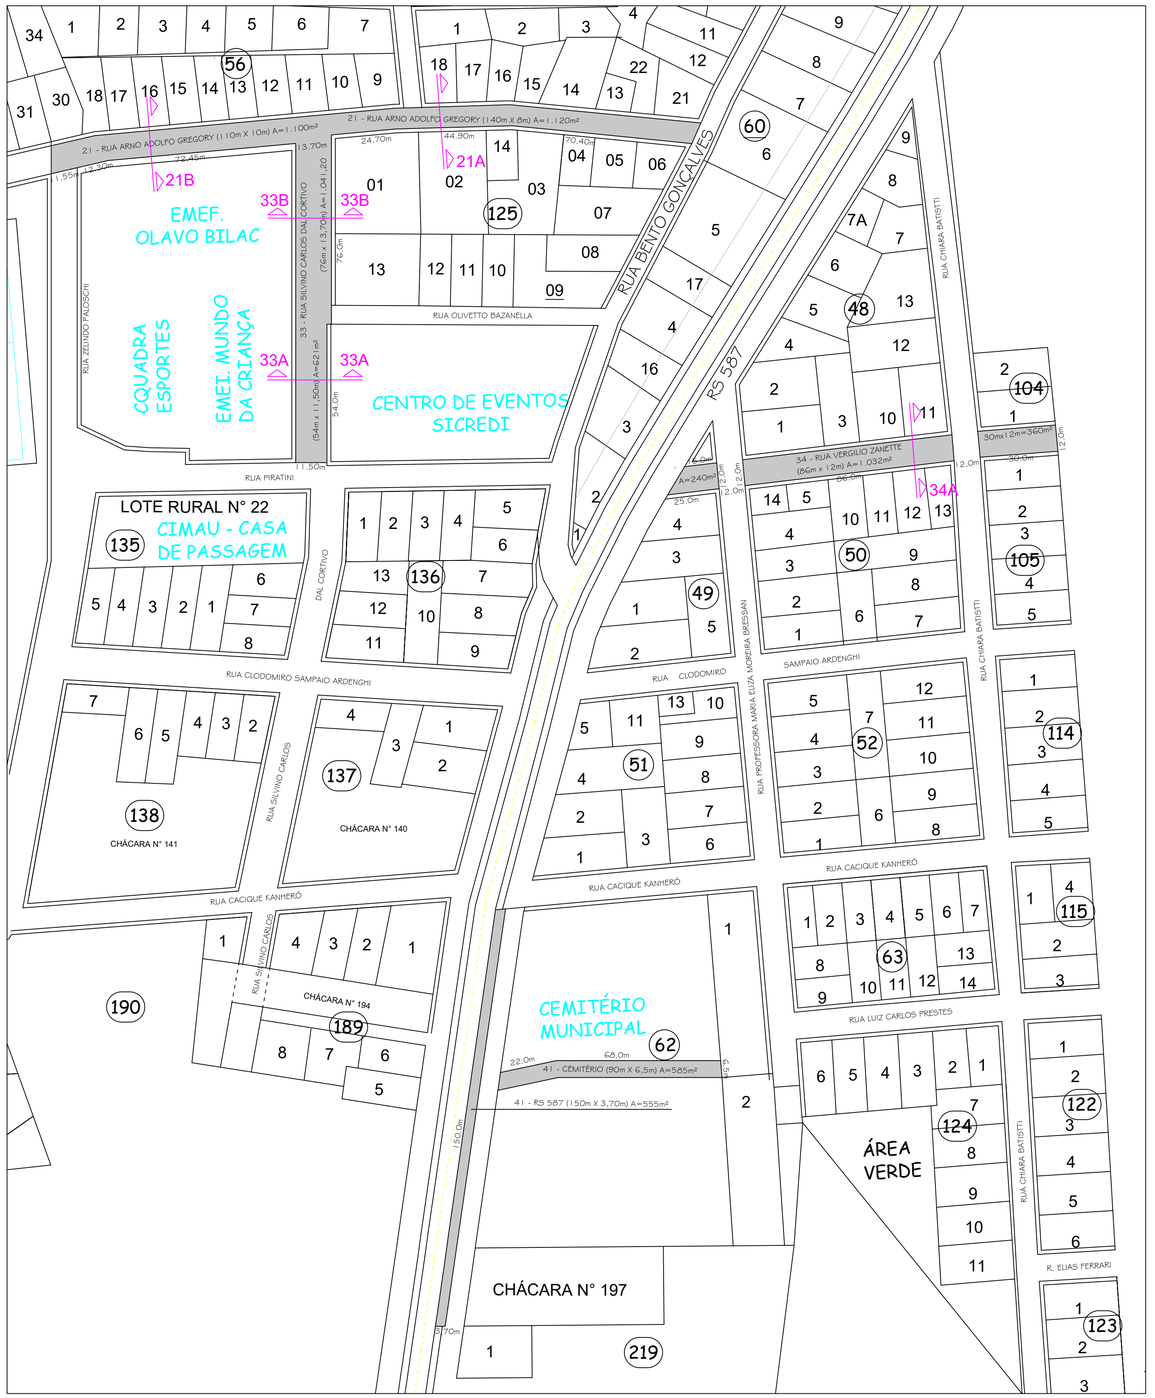

21. RUA ARNO ADOLFO GREGORY (21A)

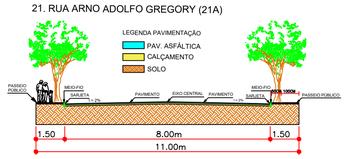

21. RUA ARNO ADOLFO GREGORY (21B)

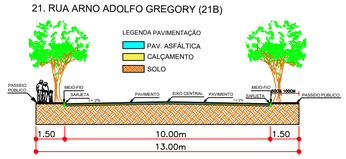

33. RUA SILVINO CARLOS DAL CORTIVO (33A)

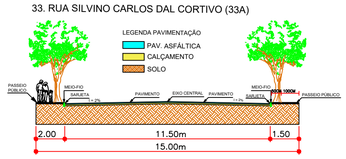

33. RUA SILVINO CARLOS DAL CORTIVO (33B)

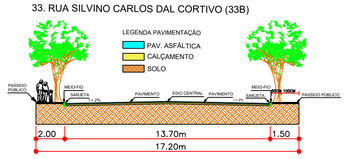

34. RUA VERGÍLIO ZANETTE

PREFEITURA MUNICIPAL DE RODEIO BONITO/RS

DATA: JULHO/2024	PAVIMENTAÇÃO ASFÁLTICA TIPO RECAPEAMENTO – RODEIO BONITO / RS	
ESCALA: 1/1000	DETALHAMENTO DOS TRECHOS	ÁREA: INDICADA
PREFEITO MUNICIPAL: PAULO DUARTE – PREFEITO	RESP. TÉCNICO: ENG. CIVIL JULIANO ACADROLI CREA: RS 143006	PRANCHA: 04