

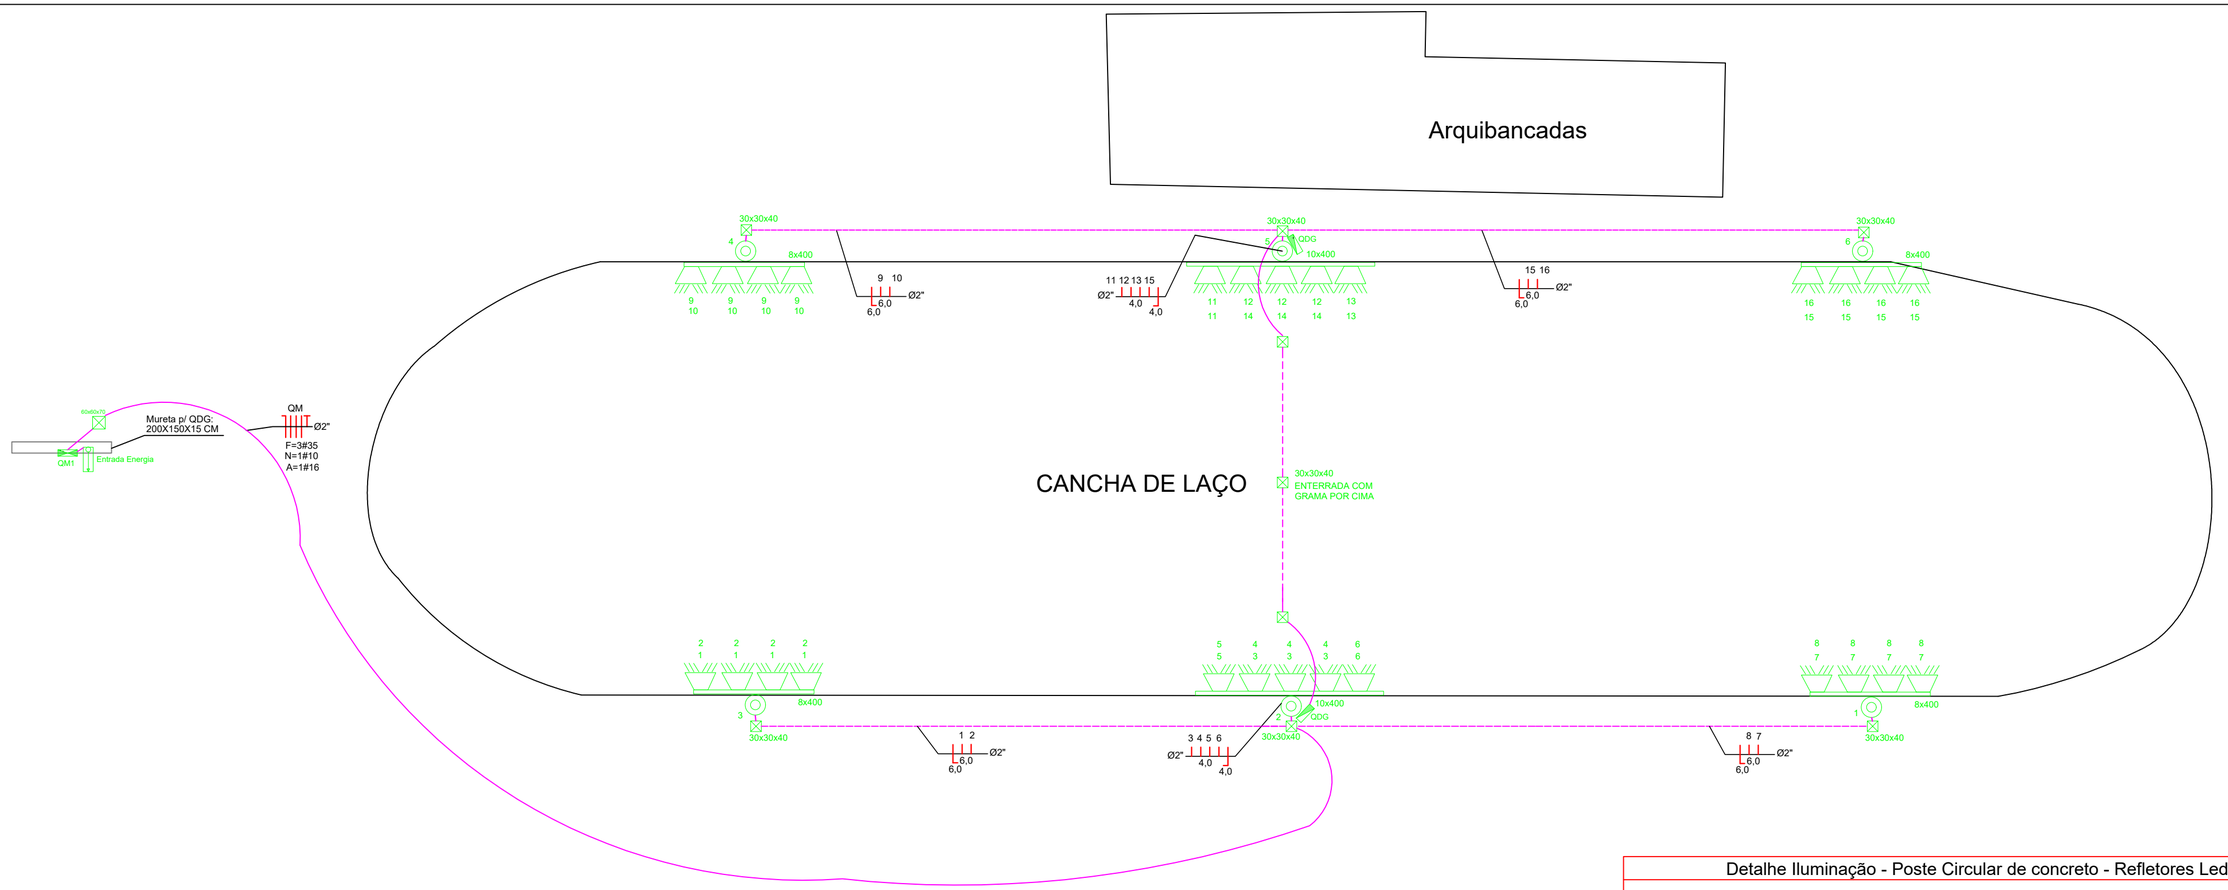


Detalhe Iluminação - Poste Circular de concreto - Refletores Led 400W

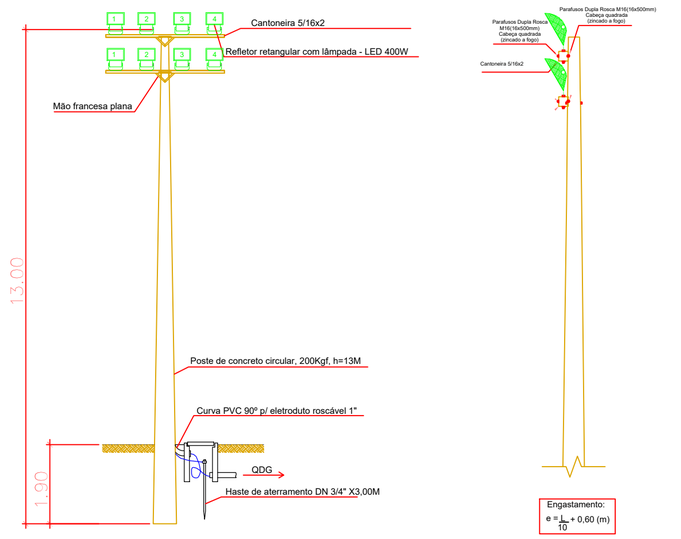

LEGENDA

LUMINÁRIAS

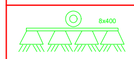

Poste circular de concreto, com 8 refletores retangular fechado com lampâdas de Led 400W



Poste circular de concreto, com 6 refletores fechados retangular com lampâdas de Led 400W

QUADROS E CAIXAS

Quadro de distrubuição embutido - 1,50m do piso

Entrada aérea - Energisa


Caixa de passagem em alvenaria com tampa

Mureta de Alvenaria - 2,00x1,50m

ELETRODUTOS

Eletroduto subterrâneo tipo PEAD


Vala para Eletrodutos Enterrados

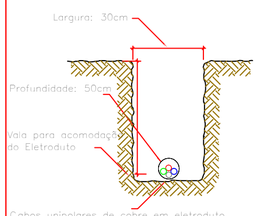

NOTA

1- Cada poste deverá ser instalado uma caixa de passagem, e em cada uma delas uma haste de aterramento 5/8" x 3,00;
2- Serão compostos por 8 circuitos, cada circuito responsável pela alimen ção de no máximo 4 refletores, os circuitos deverão ser balanceados;
3- Os dispositos serão acionados por 8 disjuntores localizado no QDG;

Detalhe da caixa de passagem em alvenaria

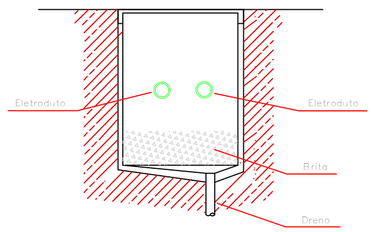

Projeto Elétrico

02/02

Obra/Descrição:
ILUMINAÇÃO DA CANCHA DE LAÇO DO COMPLEXO DO CTG GAUDÉRIOS DO RODEIO

Endereço da Obra:
RUA LUIZ POSSAMAI, CENTRO, RODEIO BONITO - RS

Proprietário:
PAULO DUARTE:34437282191
Assinado digitalmente por PAULO DUARTE:34437282191
DN: cn=PAULO DUARTE:34437282191, c=BR, email=moisesstomazoni@yahoo.com.br
Data: 2026.03.09 16:03:50 -03'00'

PAULO DUARTE
PREFEITO DE RODEIO BONITO

Autor e Responsável Técnico pelo Projeto:
Bruno Felipe Martins
Assinado digitalmente por Bruno Felipe Martins
DN: cn=Bruno Felipe Martins, c=BR, o=Departamento de Engenharia da Prefeitura Municipal de Rodeio Bonito - RS, email=engenharia@rodeiobonito.rs.gov.br
Data: 2026.03.09 16:04:41 -03'00'

ENG. CIVIL BRUNO FELIPE MARTINS
CREA RS 250123