




LEGENDA PAVIMENTAÇÃO
PAV. ASFALTICA
SOLO

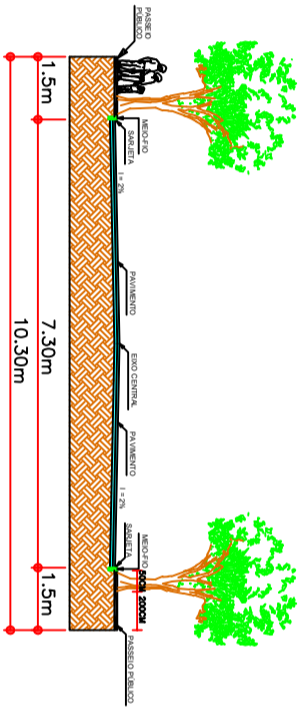

LEGENDA PAVIMENTAÇÃO
PAV. ASFALTICA
SOLO

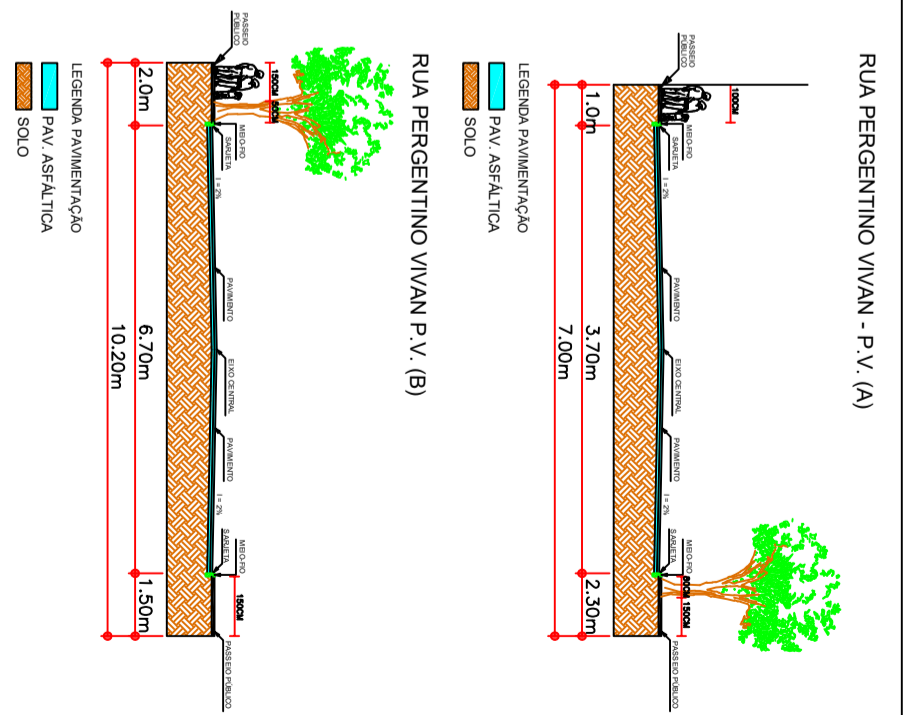

LEGENDA PAVIMENTAÇÃO
PAV. ASFALTICA
SOLO

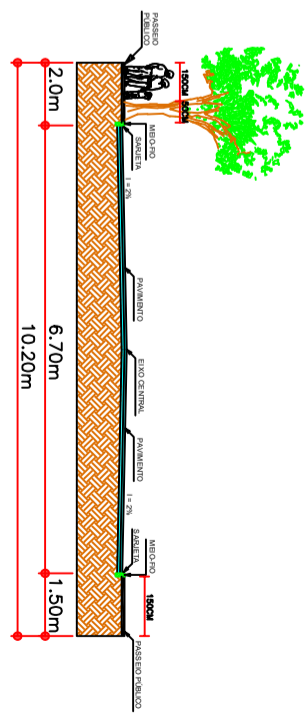

LEGENDA PAVIMENTAÇÃO
PAV. ASFALTICA
SOLO

31 OUT 2022
Juliano A
Juliano A
Engenheiro Civil
CREA RS 143006

PROJETO DA PAVIMENTAÇÃO

OBRA: PAVIMENTAÇÃO ASFÁLTICA NO BAIRRO APARECIDA

PROPONENTE: MUNICÍPIO DE RODEIO BONITO, ESTADO DO RIO GRANDE DO SUL

LOCAL: RUAS PERGENTINO VIVAN, DELAIR LUIZ GARBIN E CONSTANTE MARANGON, MUNICÍPIO DE RODEIO BONITO - RS

DATA: OUTUBRO DE 2022
ESCALA: 1:1000

Paulo Duarte
PAULO DUARTE
PREFEITO DE
RODEIO BONITO - RS

Juliano A
JULIANO ACADROLI
ENGENHEIRO CIVIL
CREA RS 143006

02