

PLANTA BAIXA ILUMINAÇÃO
ESC.: 1/50

LEGENDA DE ILUMINAÇÃO:

- SPOT EASY PAR20 EVO BRANCO EMBUTIDO RECUADO DIRECIONÁVEL STELLA - 3 un.




- PERFIL DE LED DE SOBREPOR ARCHI PLANO 24V 25MM STELLA - 6 m
Prever encaixe em 45°. Instalar conforme o manual do fabricante.




- PAINEL EXISTENTE

LEGENDA DE MATERIAIS:


- MDF AMANTEA - BERNECK
- MDF CINZA PERFEITO - GUARARAPES
- PEDRA GRANITO PRETO

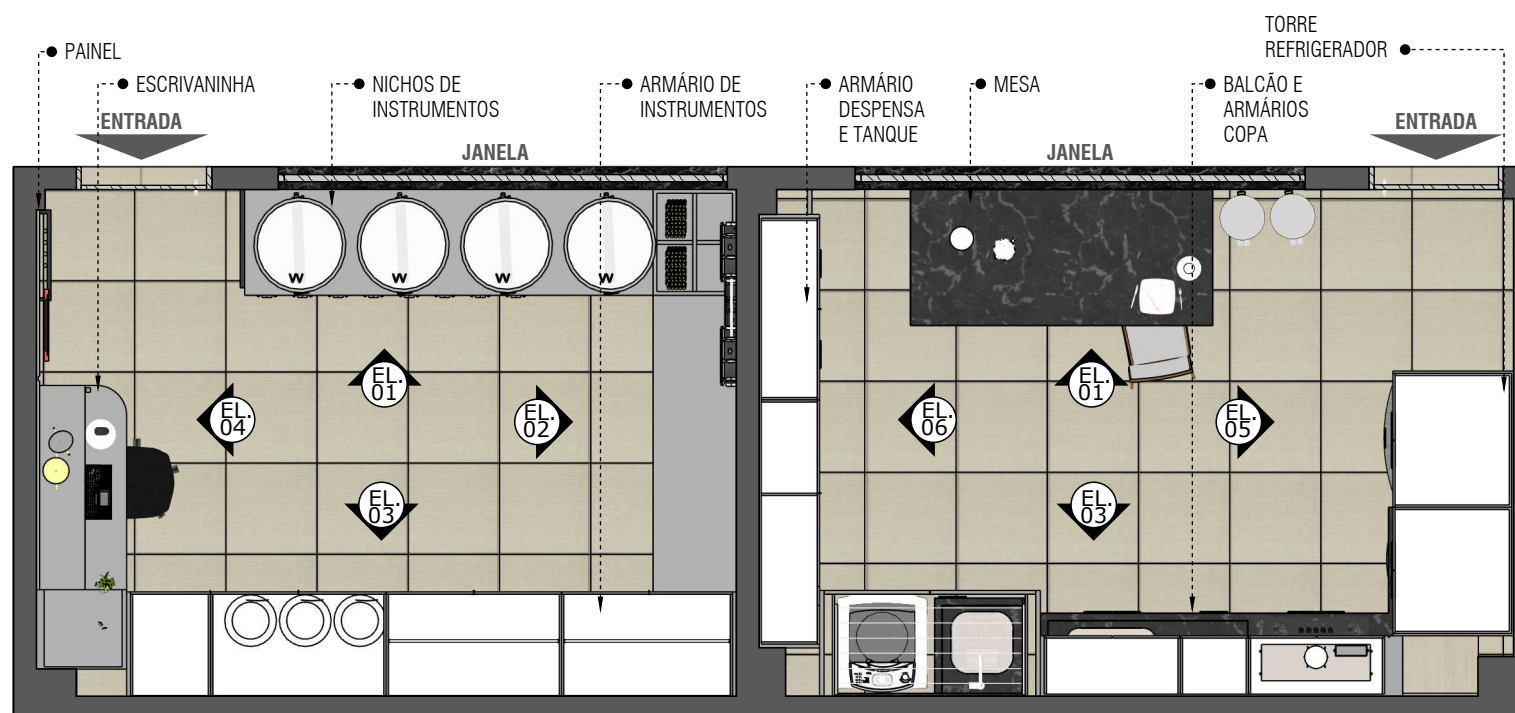

PLANTA BAIXA LAYOUT
ESC.: 1/50

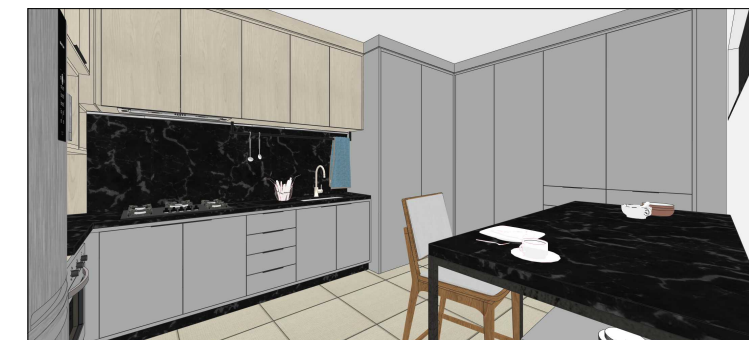


PERSPECTIVA ILUSTRATIVA DA COPA

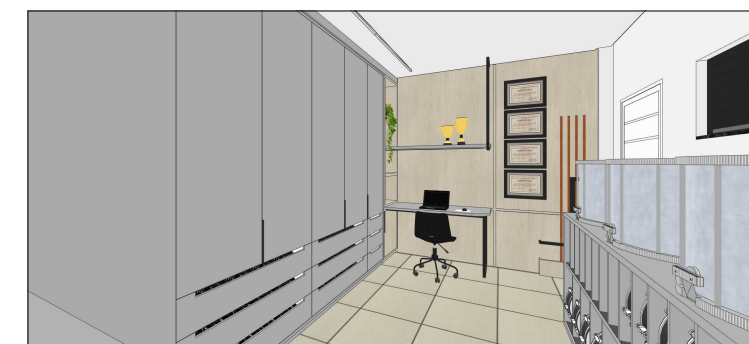


PERSPECTIVA ILUSTRATIVA DA SALA DA BANDA

CONFERIR MEDIDAS NO LOCAL, MODELOS, QUANTIDADES E MÉTODOS DE INSTALAÇÃO ANTES DE EXECUTAR. QUAISQUER DÚVIDAS, CONTATAR AS ARQUITETAS.

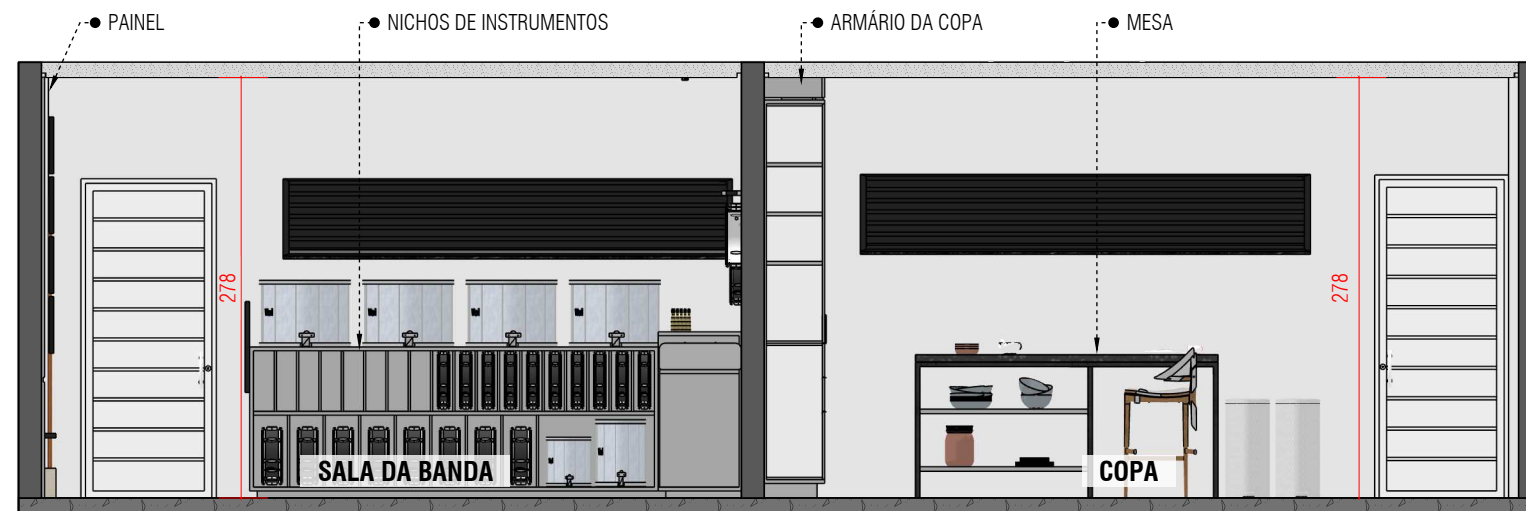


ELEVAÇÃO 01
ESC.: 1/50

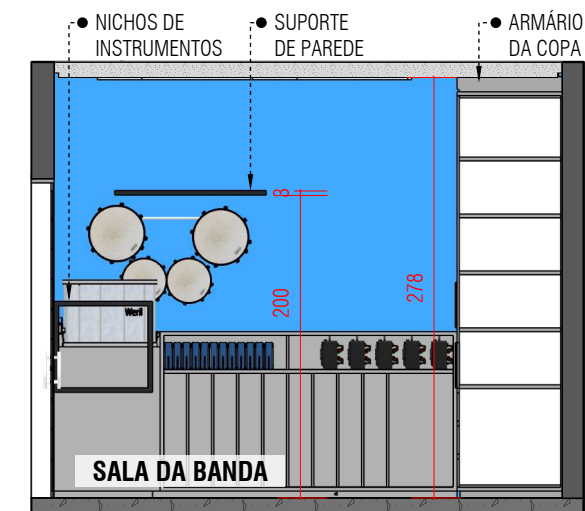


ELEVAÇÃO 02
ESC.: 1/50




ELEVAÇÃO 03
ESC.: 1/50

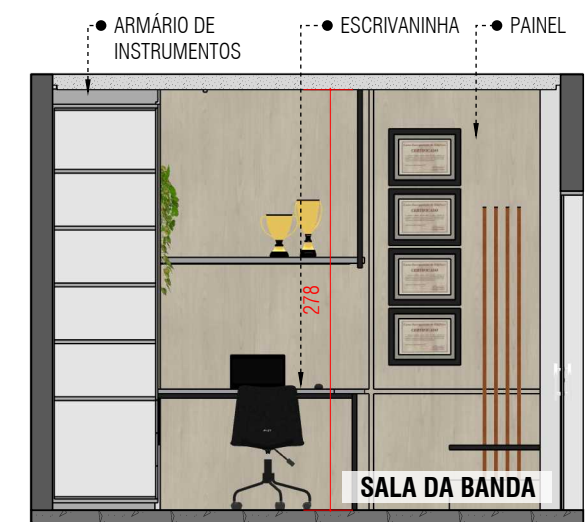

ELEVAÇÃO 04
ESC.: 1/50

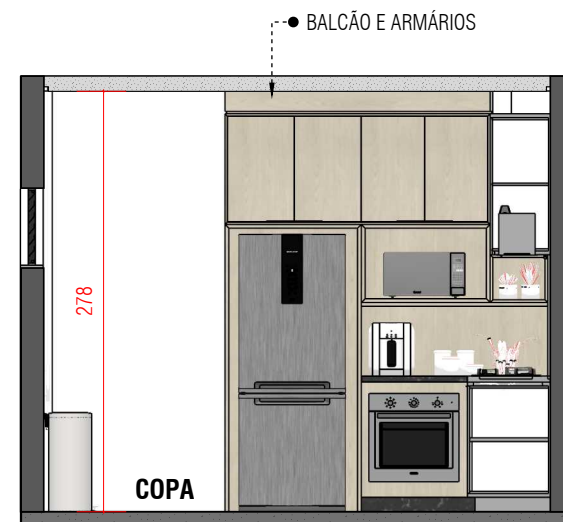


ELEVAÇÃO 05
ESC.: 1/50

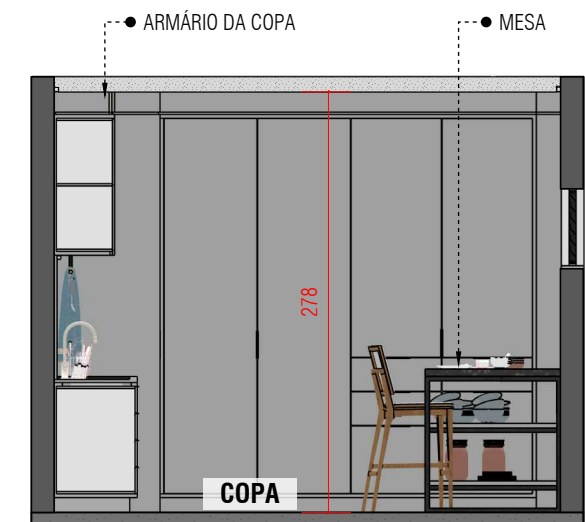


ELEVAÇÃO 06
ESC.: 1/50

CONFERIR MEDIDAS NO LOCAL, MODELOS, QUANTIDADES E MÉTODOS DE INSTALAÇÃO ANTES DE EXECUTAR. QUAISQUER DÚVIDAS, CONTATAR AS ARQUITETAS.

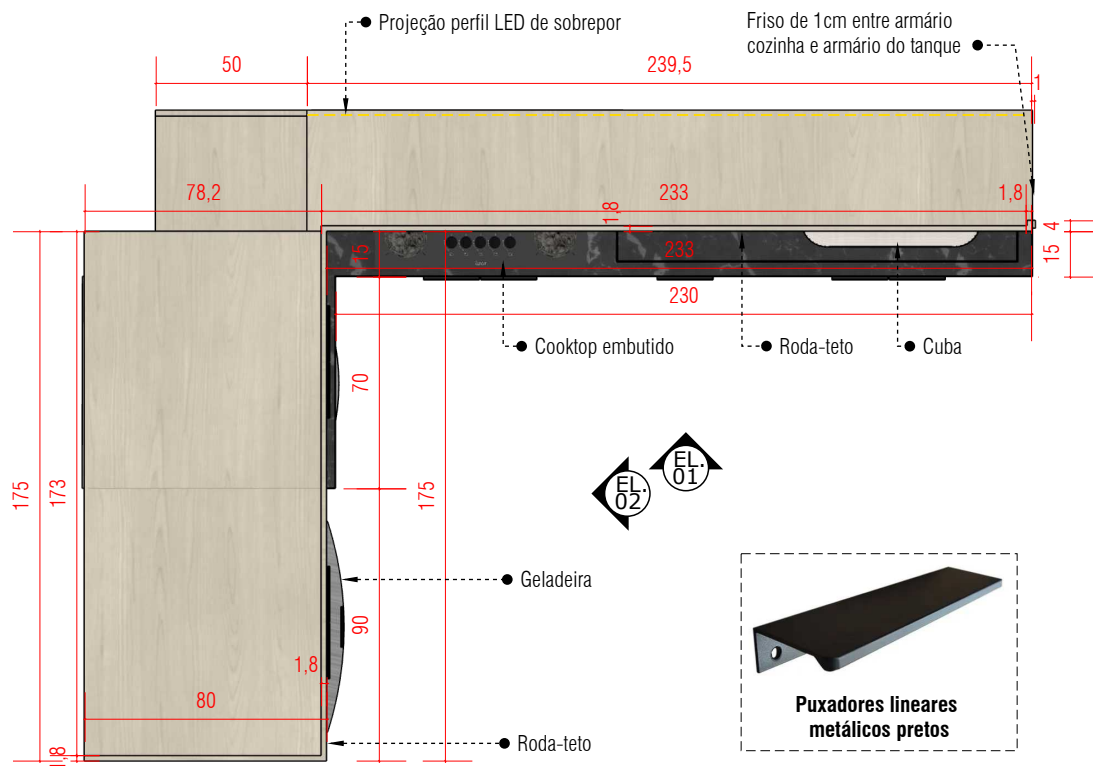


PLANTA BAIXA - TORRE REFRIGERADOR E COPA
ESC.: 1/25

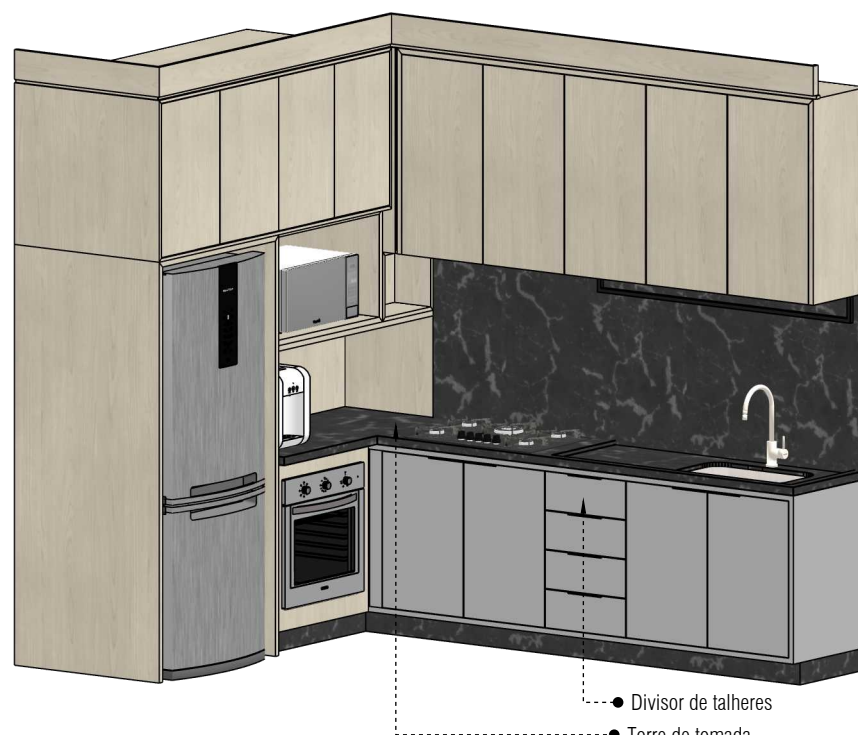


PERSPECTIVA - TORRE REFRIGERADOR E BALCÃO E ARMÁRIOS COPA SEM ESCALA


OBS.: Será necessário puxar tomadas para todos os eletros. Puxar encanamento e esgoto para a cuba da cozinha por trás do móvel vindo da parte do tanque e da máquina. Ver com o cliente ou a arquiteta a posição e quantidade necessárias de tomadas

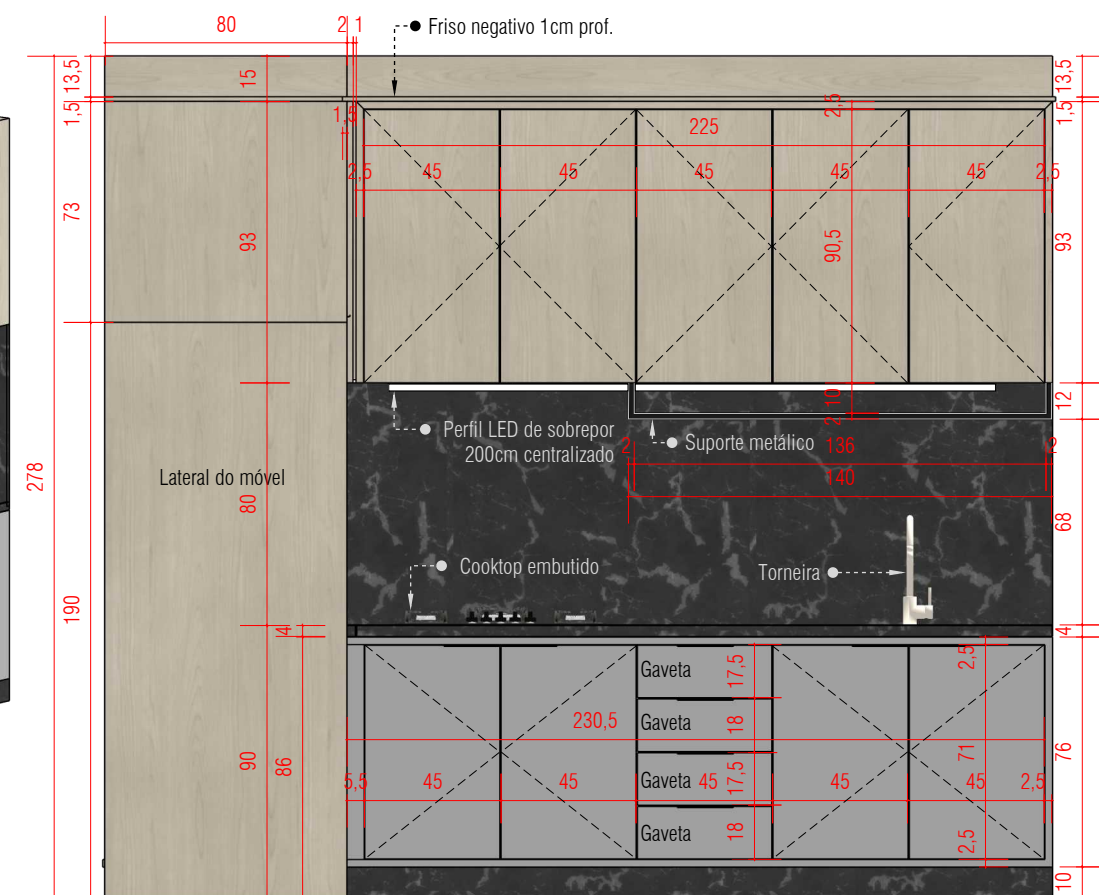


ELEVAÇÃO 01 - BALCÃO E ARMÁRIOS COPA
ESC.: 1/25

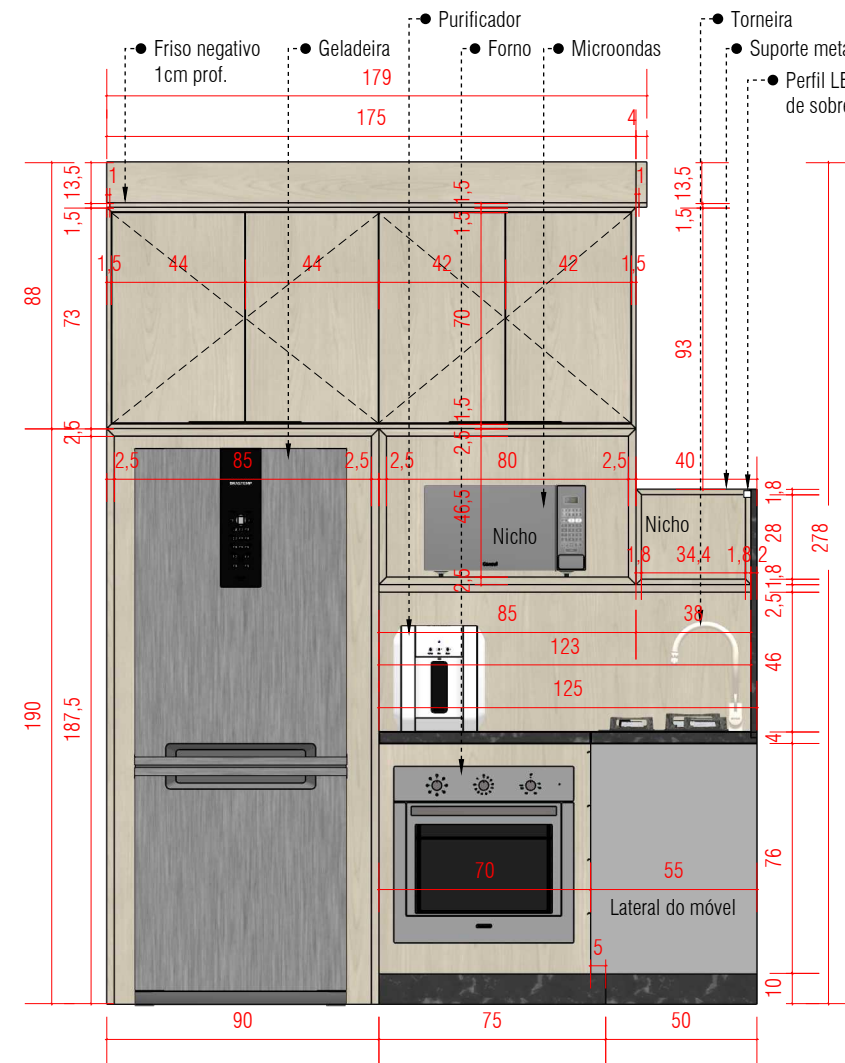


ELEVAÇÃO 02 - TORRE REFRIGERADOR
ESC.: 1/25

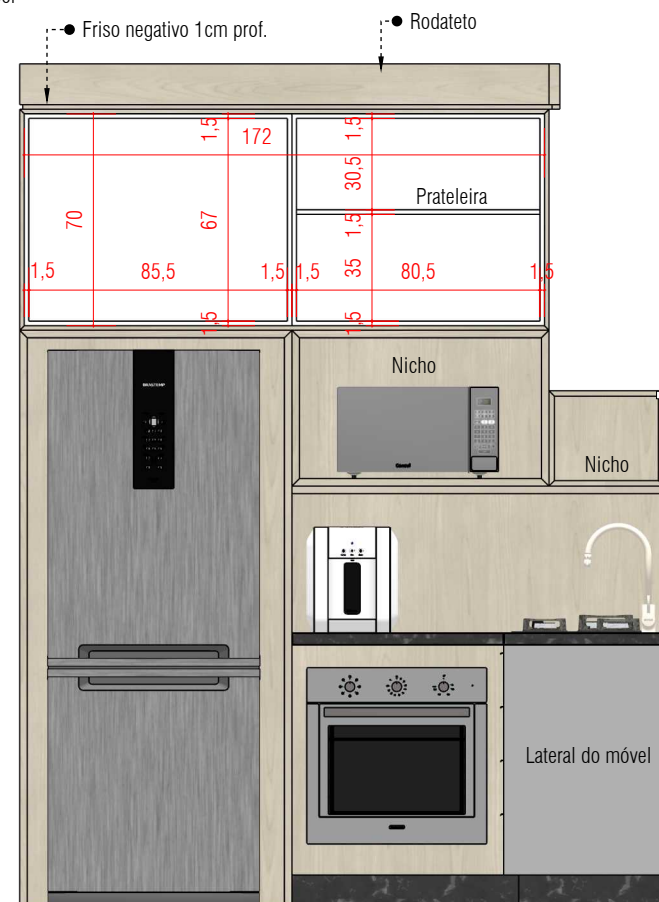

ELEVAÇÃO 02 INTERNA - TORRE REFRIGERADOR
ESC.: 1/25

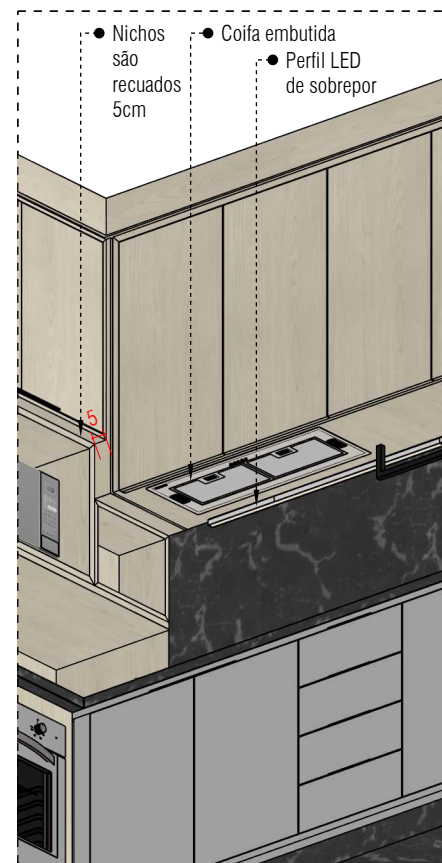


PERSPECTIVA INFERIOR
SEM ESCALA

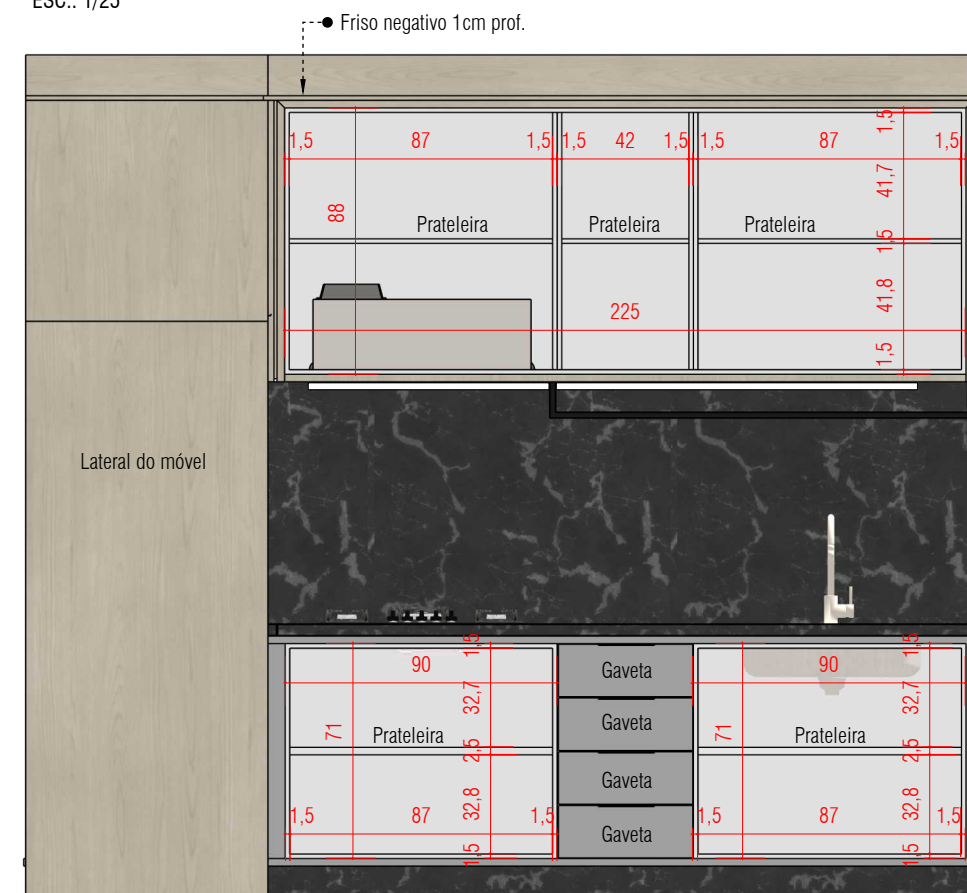


ELEVAÇÃO 01 INTERNA - BALCÃO E ARMÁRIOS COPA
ESC.: 1/25


CONFERIR MEDIDAS NO LOCAL, MODELOS, QUANTIDADES E MÉTODOS DE INSTALAÇÃO ANTES DE EXECUTAR. QUAISQUER DÚVIDAS, CONTATAR AS ARQUITETAS.

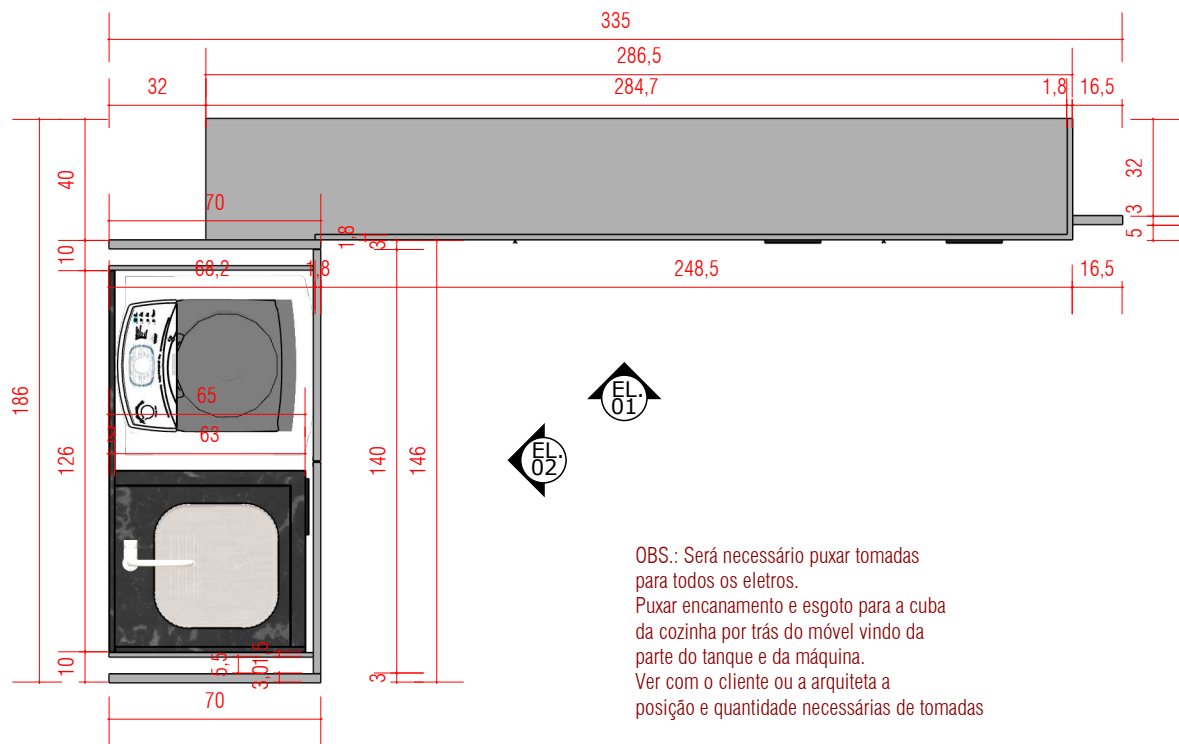


PLANTA BAIXA - ARMÁRIO TANQUE E DESPENSA
ESC.: 1/25

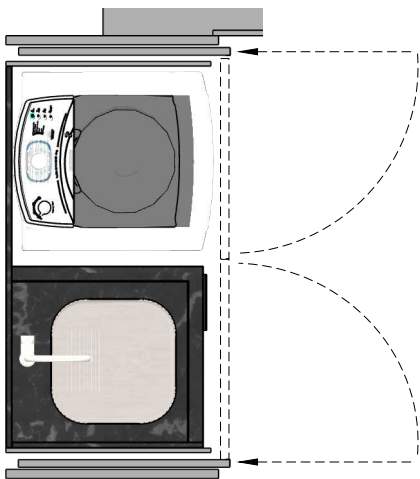

PLANTA BAIXA - ARMÁRIO TANQUE -
SISTEMA DE PORTA ESCAMOTIÁVEL
ESC.: 1/25

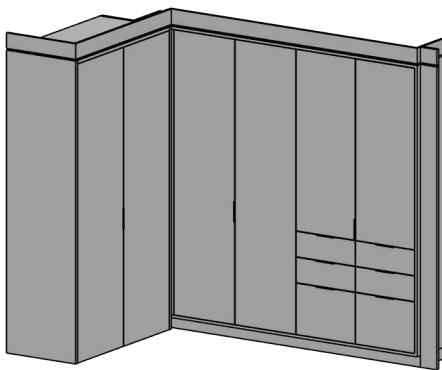


PERSPECTIVA - ARMÁRIO TANQUE E DESPENSA
SEM ESCALA

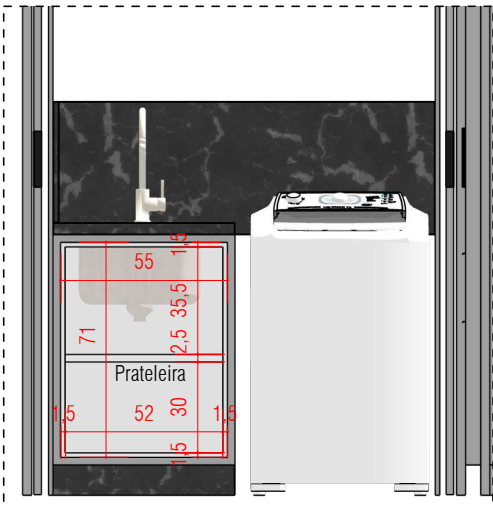


DETALHE INTERNO DA PORTA DO TANQUE
ESC.: 1/25




Puxadores lineares
metálicos pretos

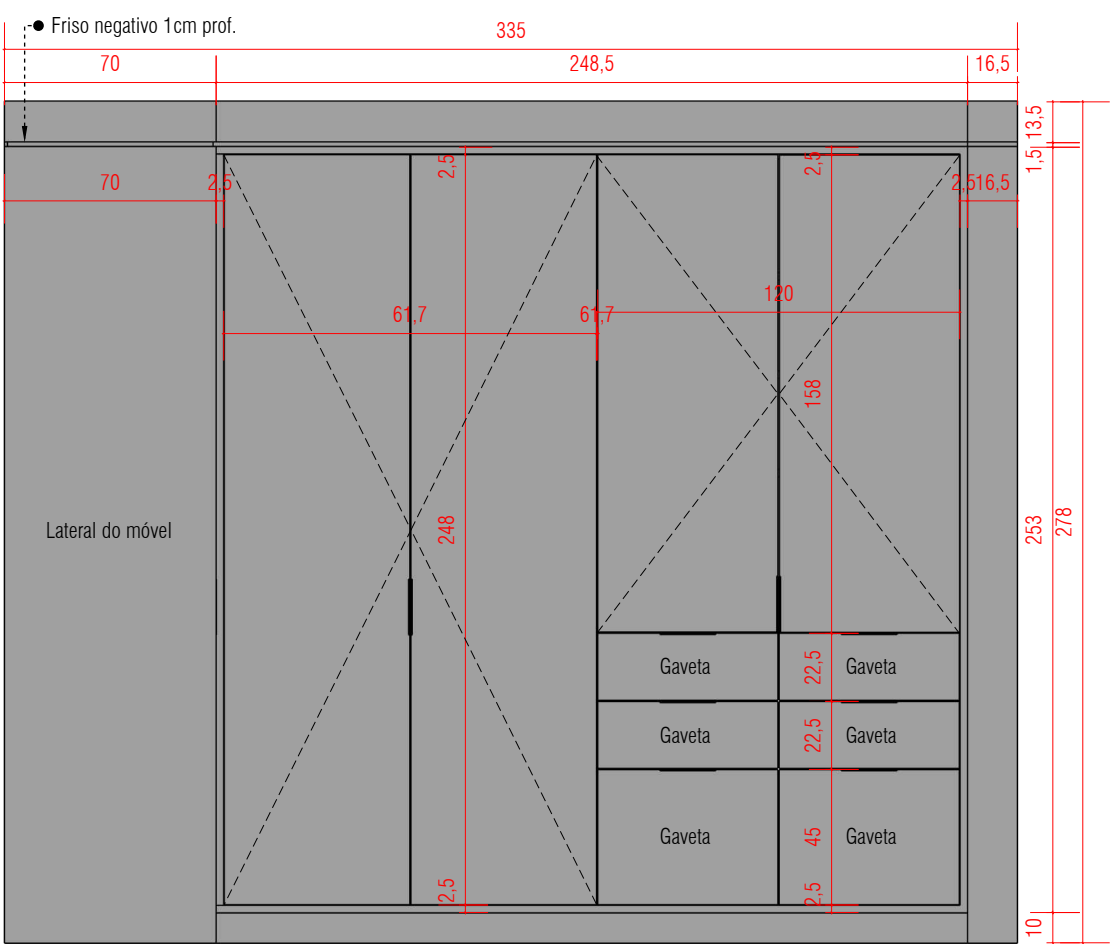


ELEVAÇÃO 01 - ARMÁRIO DESPENSA
ESC.: 1/25

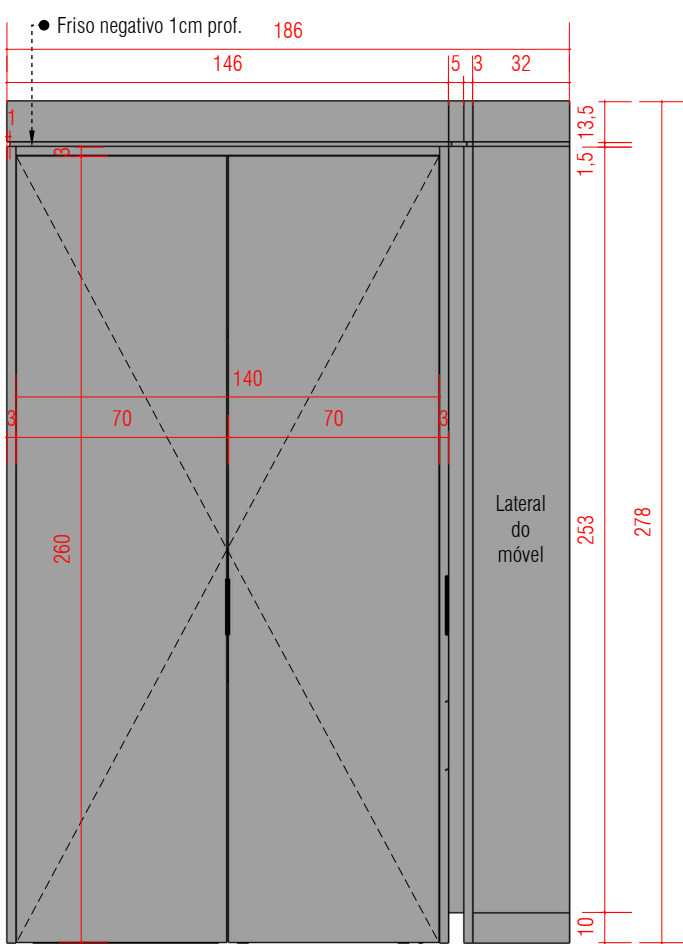

ELEVAÇÃO 02 - ARMÁRIO TANQUE
ESC.: 1/25

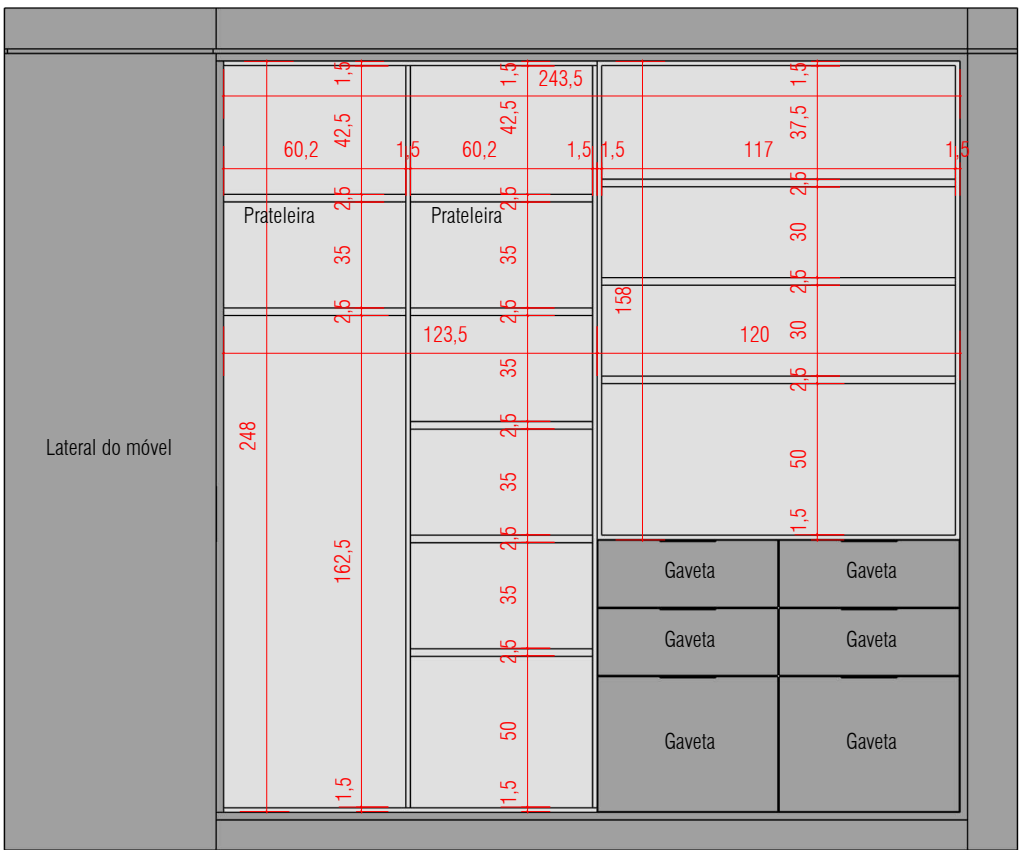


ELEVAÇÃO 01 INTERNA - ARMÁRIO DESPENSA
ESC.: 1/25

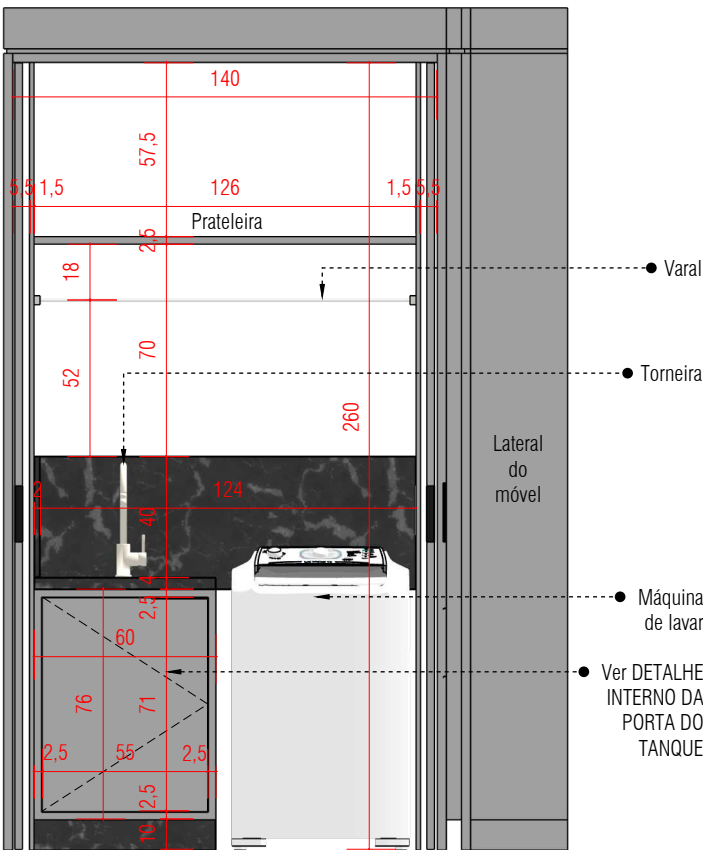


ELEVAÇÃO 02 INTERNA - ARMÁRIO TANQUE
ESC.: 1/25


CONFERIR MEDIDAS NO LOCAL, MODELOS, QUANTIDADES E MÉTODOS DE INSTALAÇÃO ANTES DE EXECUTAR. QUAISQUER DÚVIDAS, CONTATAR AS ARQUITETAS.

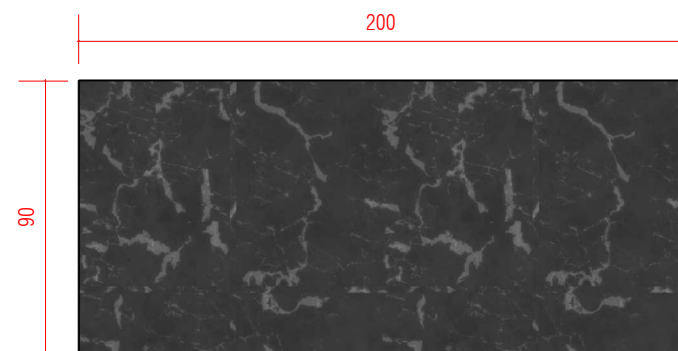

PLANTA BAIXA - MESA
ESC.: 1/25

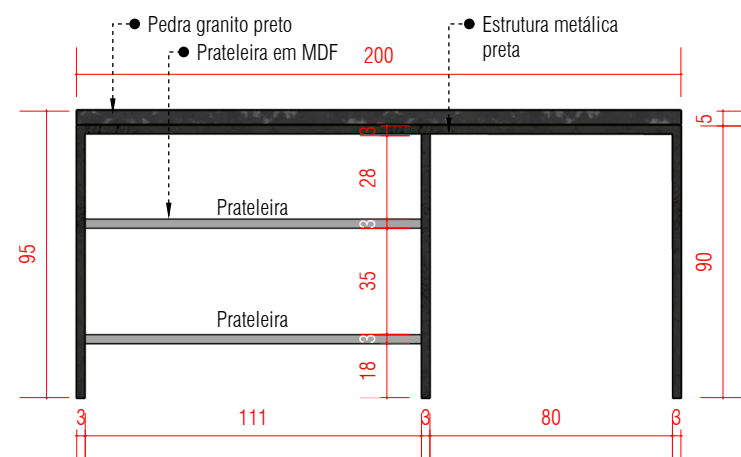


ELEVAÇÃO 01 - MESA
ESC.: 1/25

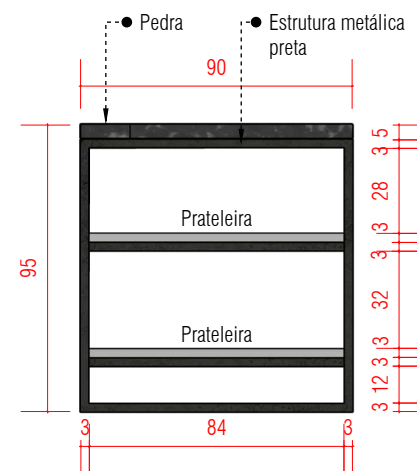


ELEVAÇÃO 02 - MESA
ESC.: 1/25



PERSPECTIVA - MESA
SEM ESCALA

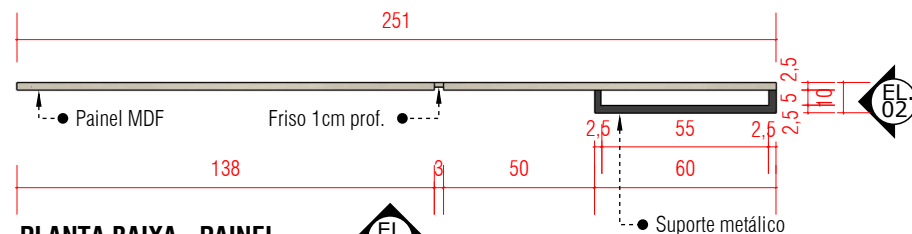


PLANTA BAIXA - PAINEL
ESC.: 1/25

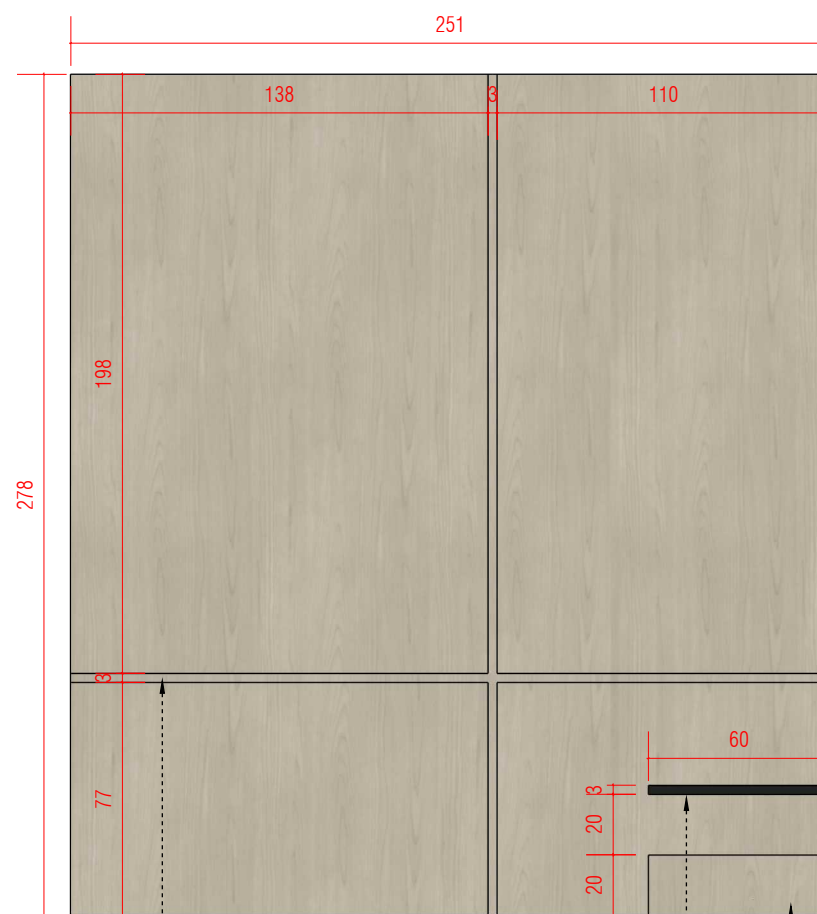

ELEVAÇÃO 01 - PAINEL
ESC.: 1/25

Caixa para hastes em MDF 2,5cm


OBS.: Será necessário puxar tomadas no painel. Ver com o cliente ou a arquiteta a posição e quantidade necessárias de tomadas.

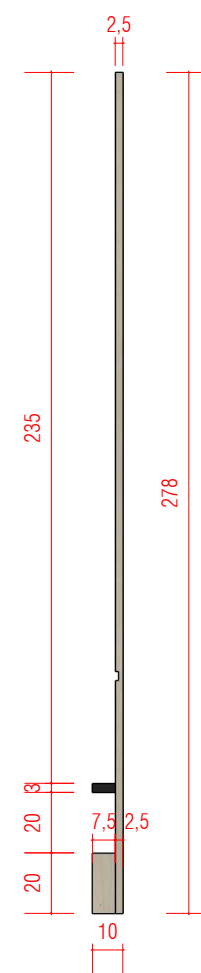

ELEVAÇÃO 02 - PAINEL
ESC.: 1/25



PERSPECTIVA - PAINEL
ESC.: 1/25

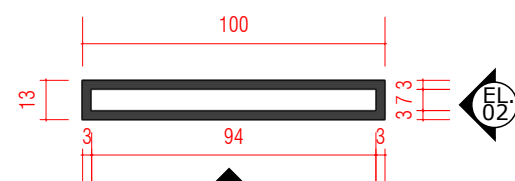


PLANTA BAIXA - SUPORTE DE PAREDE
ESC.: 1/25



ELEVAÇÃO 01 - SUPORTE DE PAREDE
ESC.: 1/25








PERSPECTIVA - SUPORTE DE PAREDE
SEM ESCALA

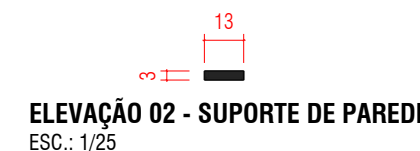


ELEVAÇÃO 02 - SUPORTE DE PAREDE
ESC.: 1/25


CONFERIR MEDIDAS NO LOCAL, MODELOS, QUANTIDADES E MÉTODOS DE INSTALAÇÃO ANTES DE EXECUTAR. QUAISQUER DÚVIDAS, CONTATAR AS ARQUITETAS.

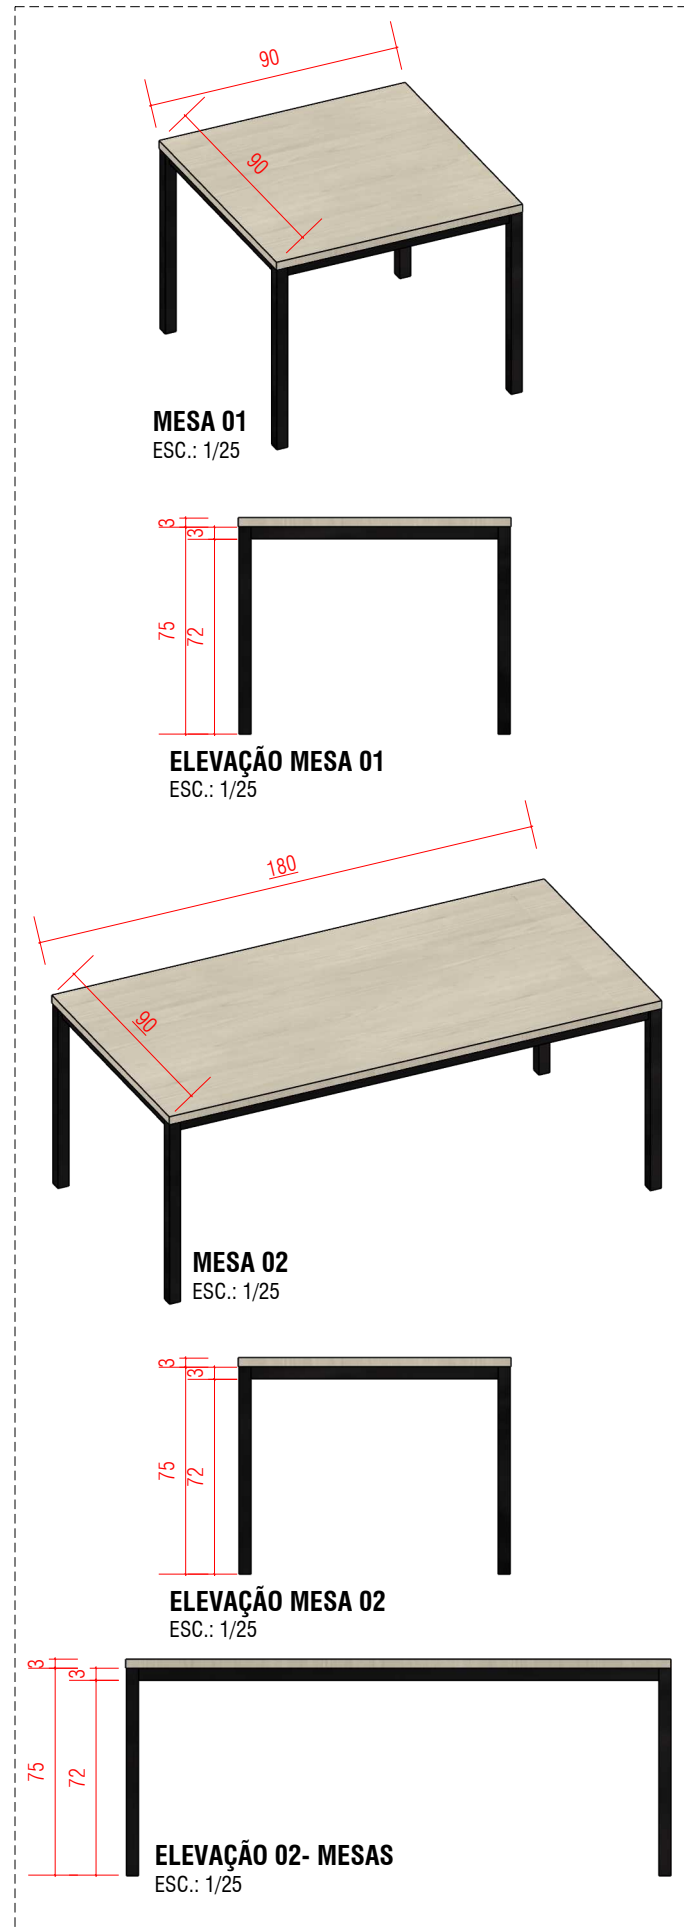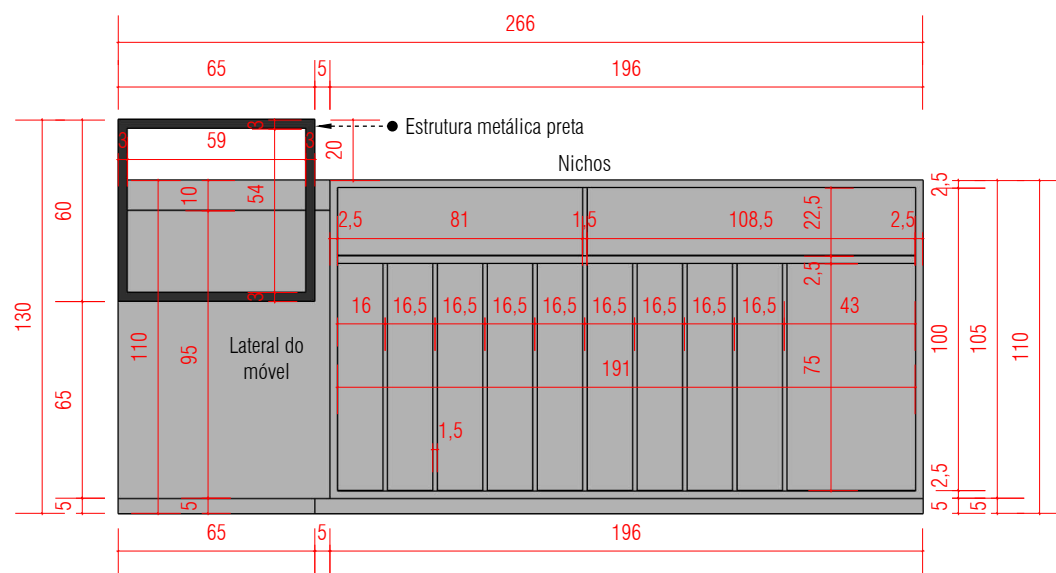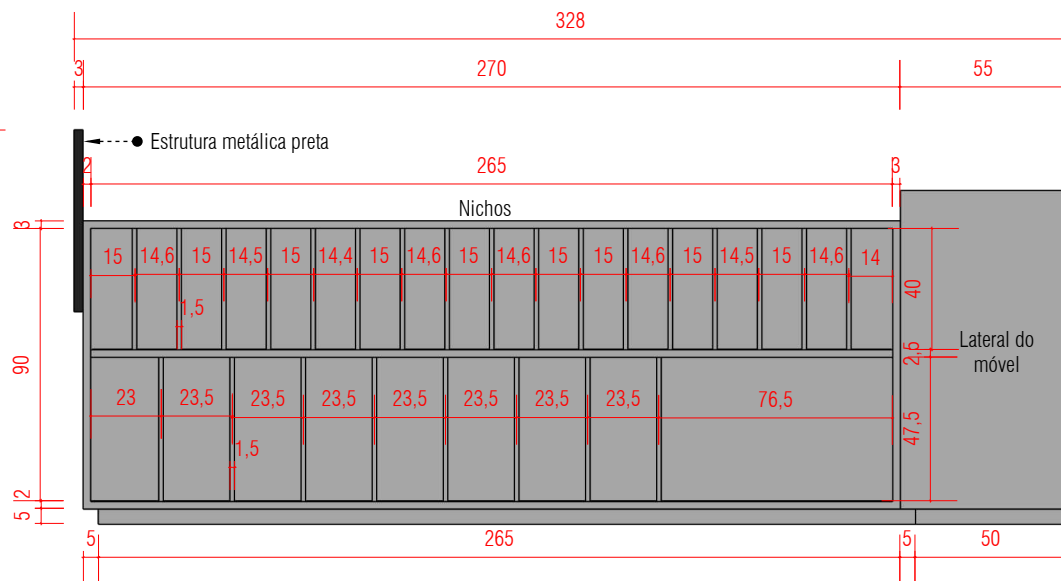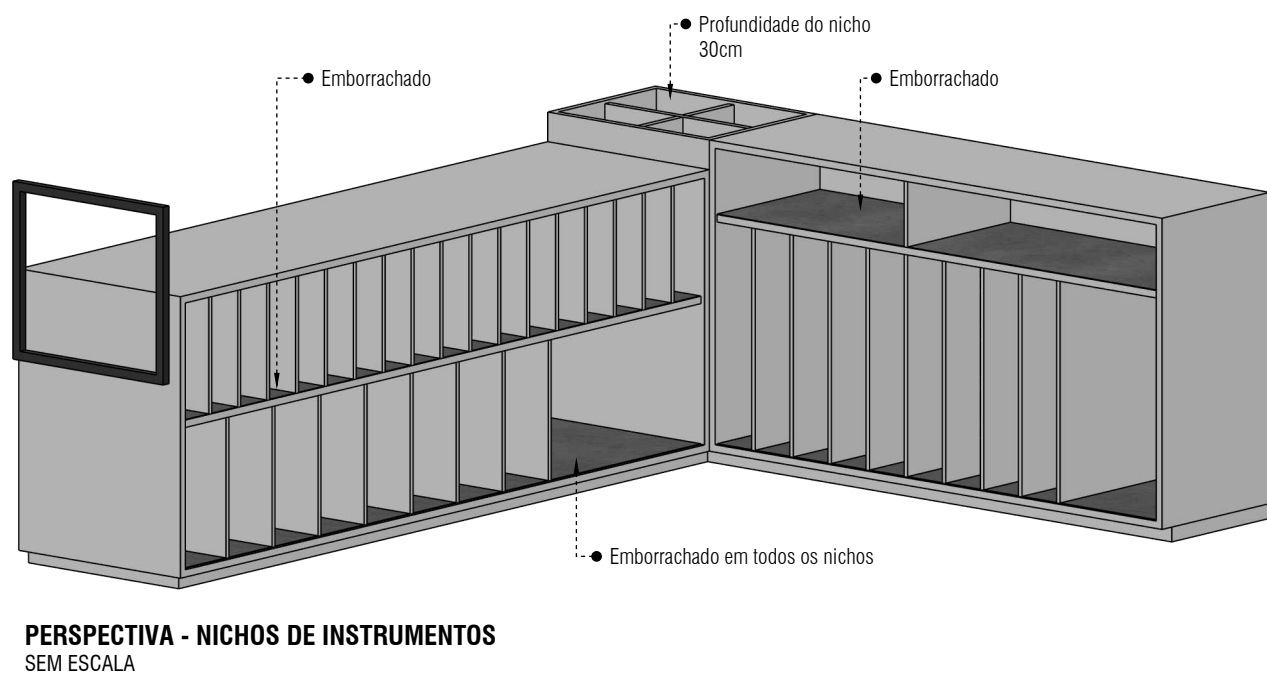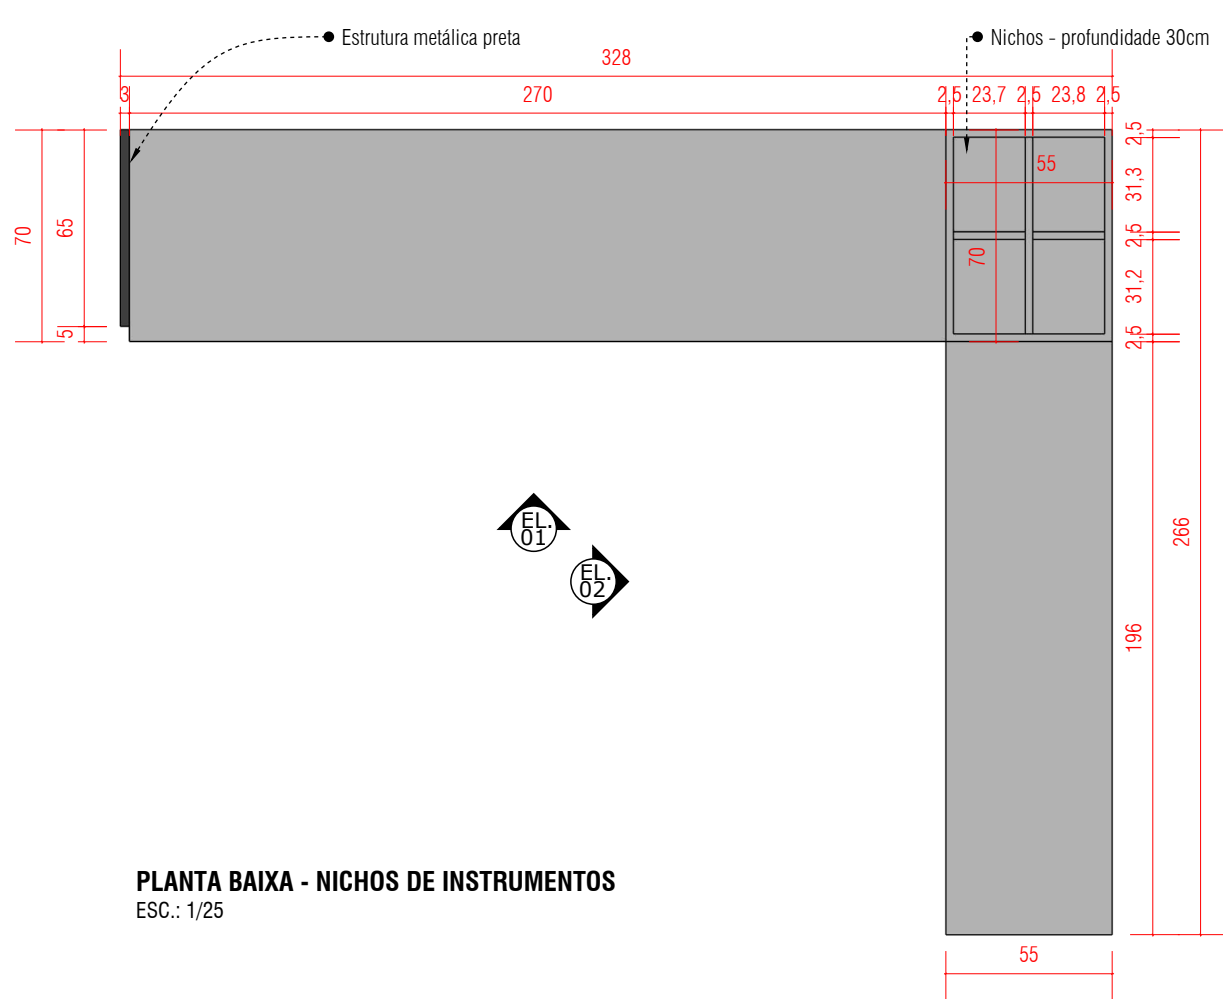


CONFERIR MEDIDAS NO LOCAL, MODELOS, QUANTIDADES E MÉTODOS DE INSTALAÇÃO ANTES DE EXECUTAR. QUAISQUER DÚVIDAS, CONTATAR AS ARQUITETAS.

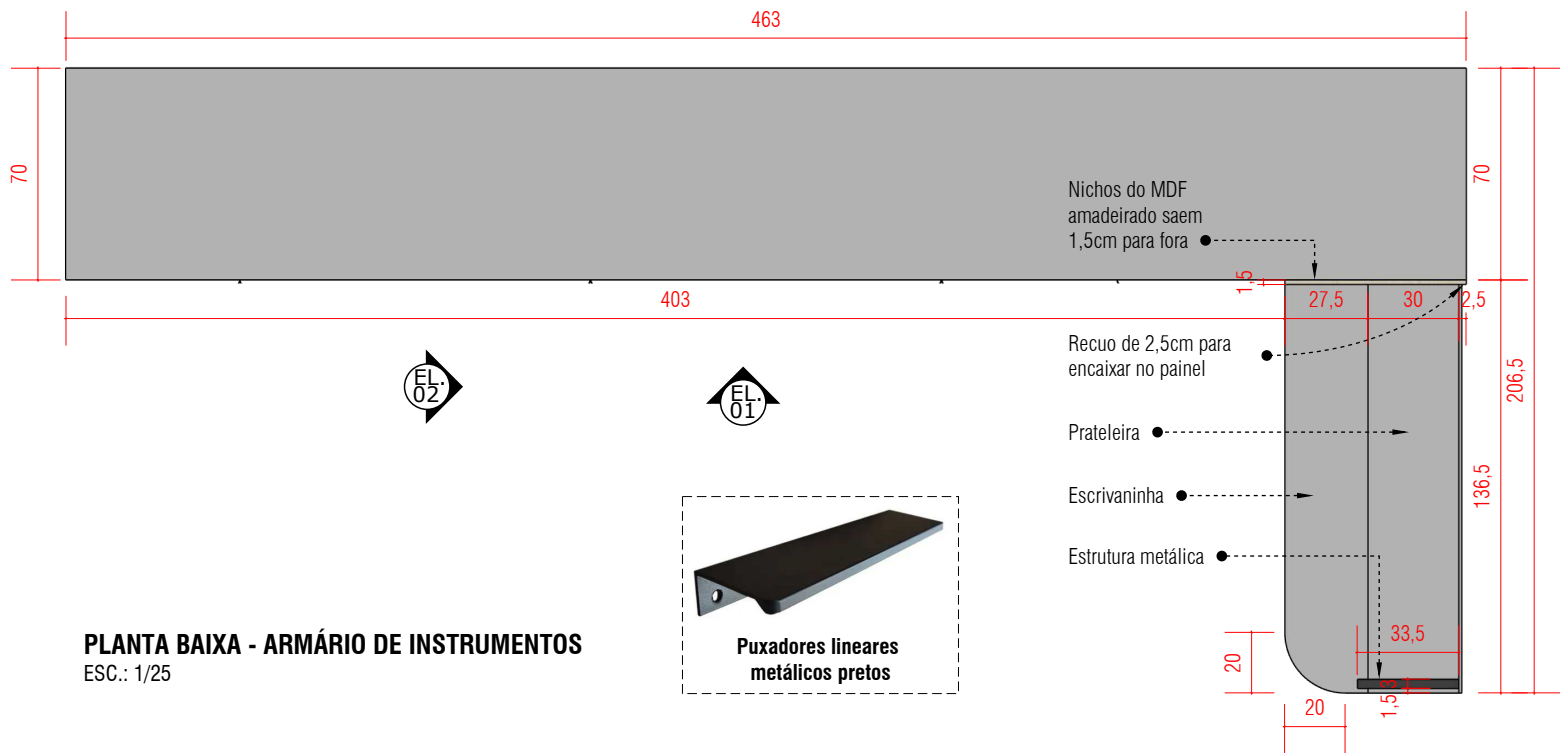


PLANTA BAIXA - ARMÁRIO DE INSTRUMENTOS
ESC.: 1/25

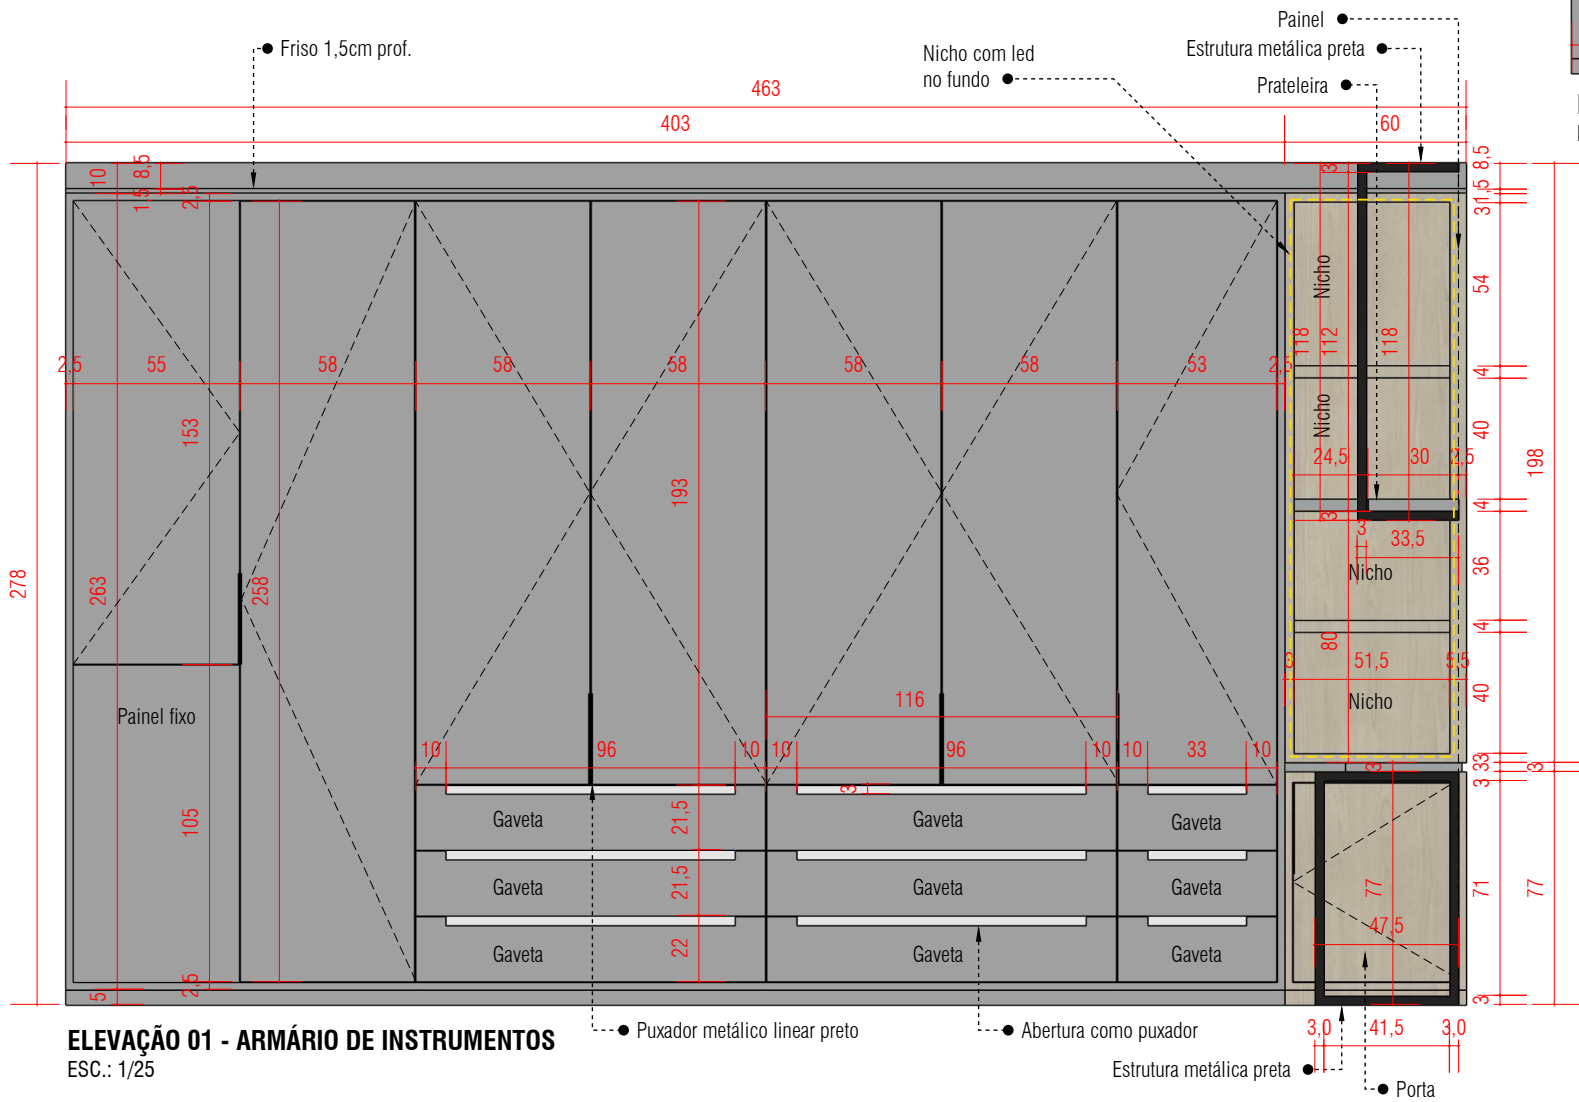

ELEVAÇÃO 01 - ARMÁRIO DE INSTRUMENTOS
ESC.: 1/25

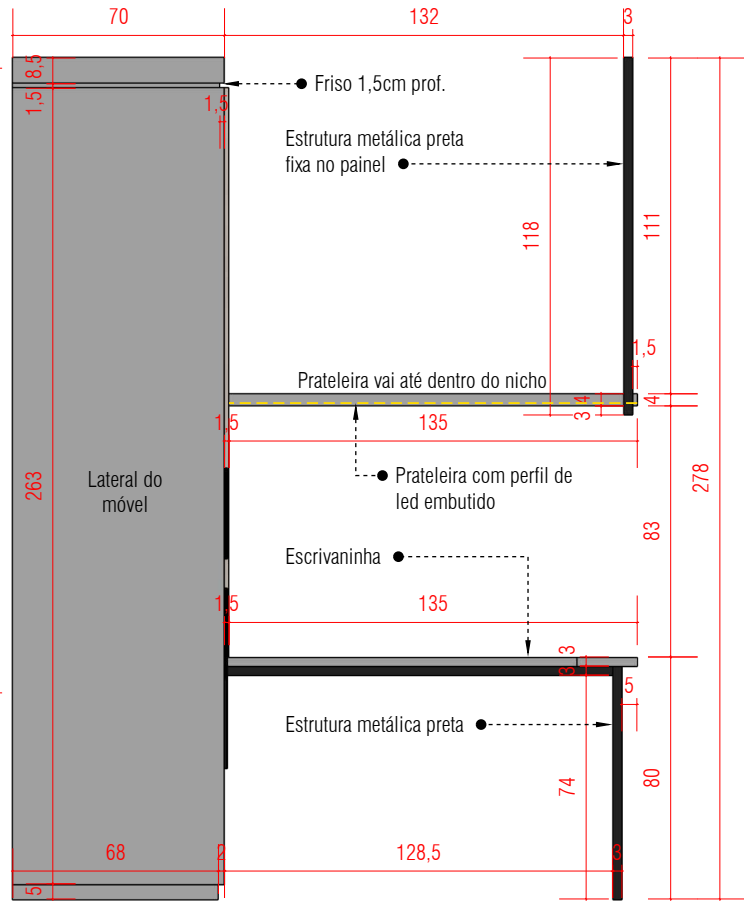


ELEVAÇÃO 02 - ARMÁRIO DE INSTRUMENTOS
ESC.: 1/25

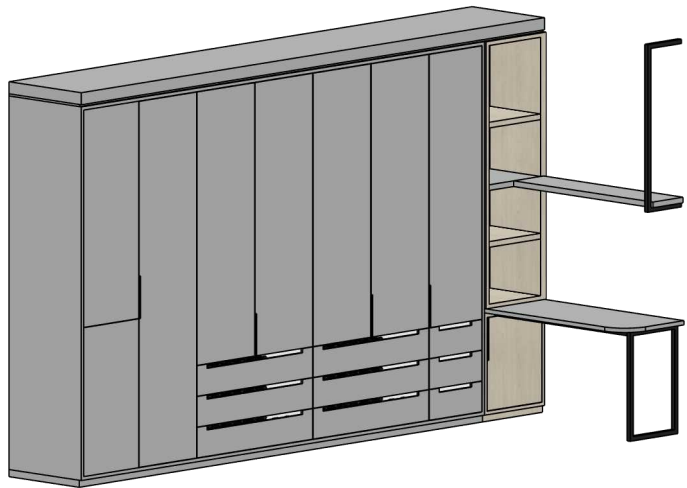

PERSPECTIVA - ARMÁRIO DE INSTRUMENTOS
SEM ESCALA

OBS.: Será necessário puxar tomadas no painel. Ver com o cliente ou a arquiteta a posição e quantidade necessárias de tomadas.

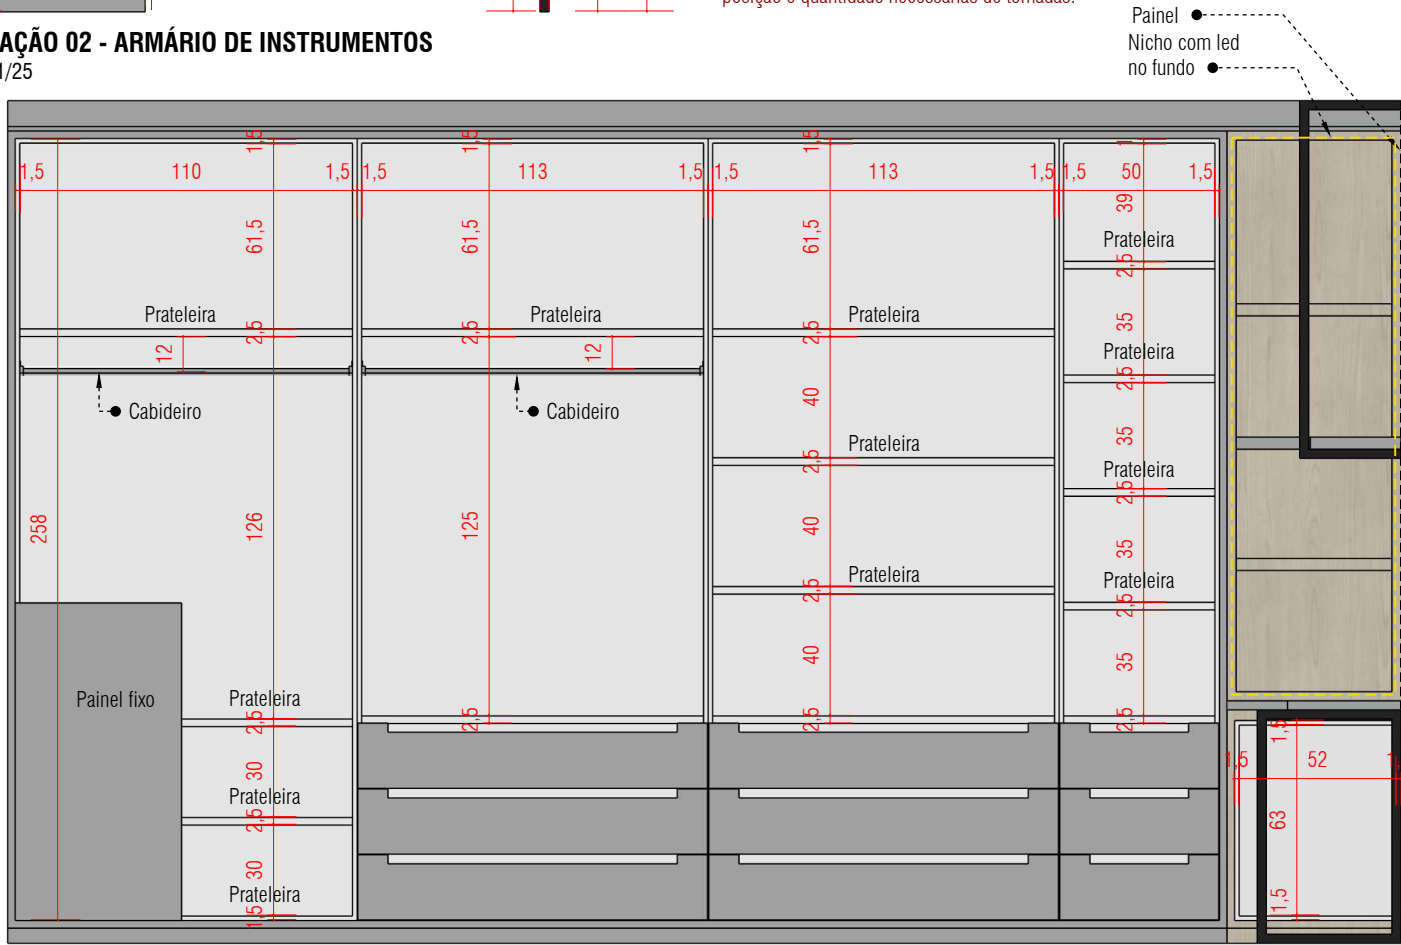

ELEVAÇÃO 01 INTERNA - ARMÁRIO DE INSTRUMENTOS
ESC.: 1/25

CONFERIR MEDIDAS NO LOCAL, MODELOS, QUANTIDADES E MÉTODOS DE INSTALAÇÃO ANTES DE EXECUTAR. QUAISQUER DÚVIDAS, CONTATAR AS ARQUITETAS.



IMAGENS SALA BANDA

