


ÁREA DE TRABALHO  
 COORDENADAS PARA LOCALIZAÇÃO  
 X:283473 E Y:6958477

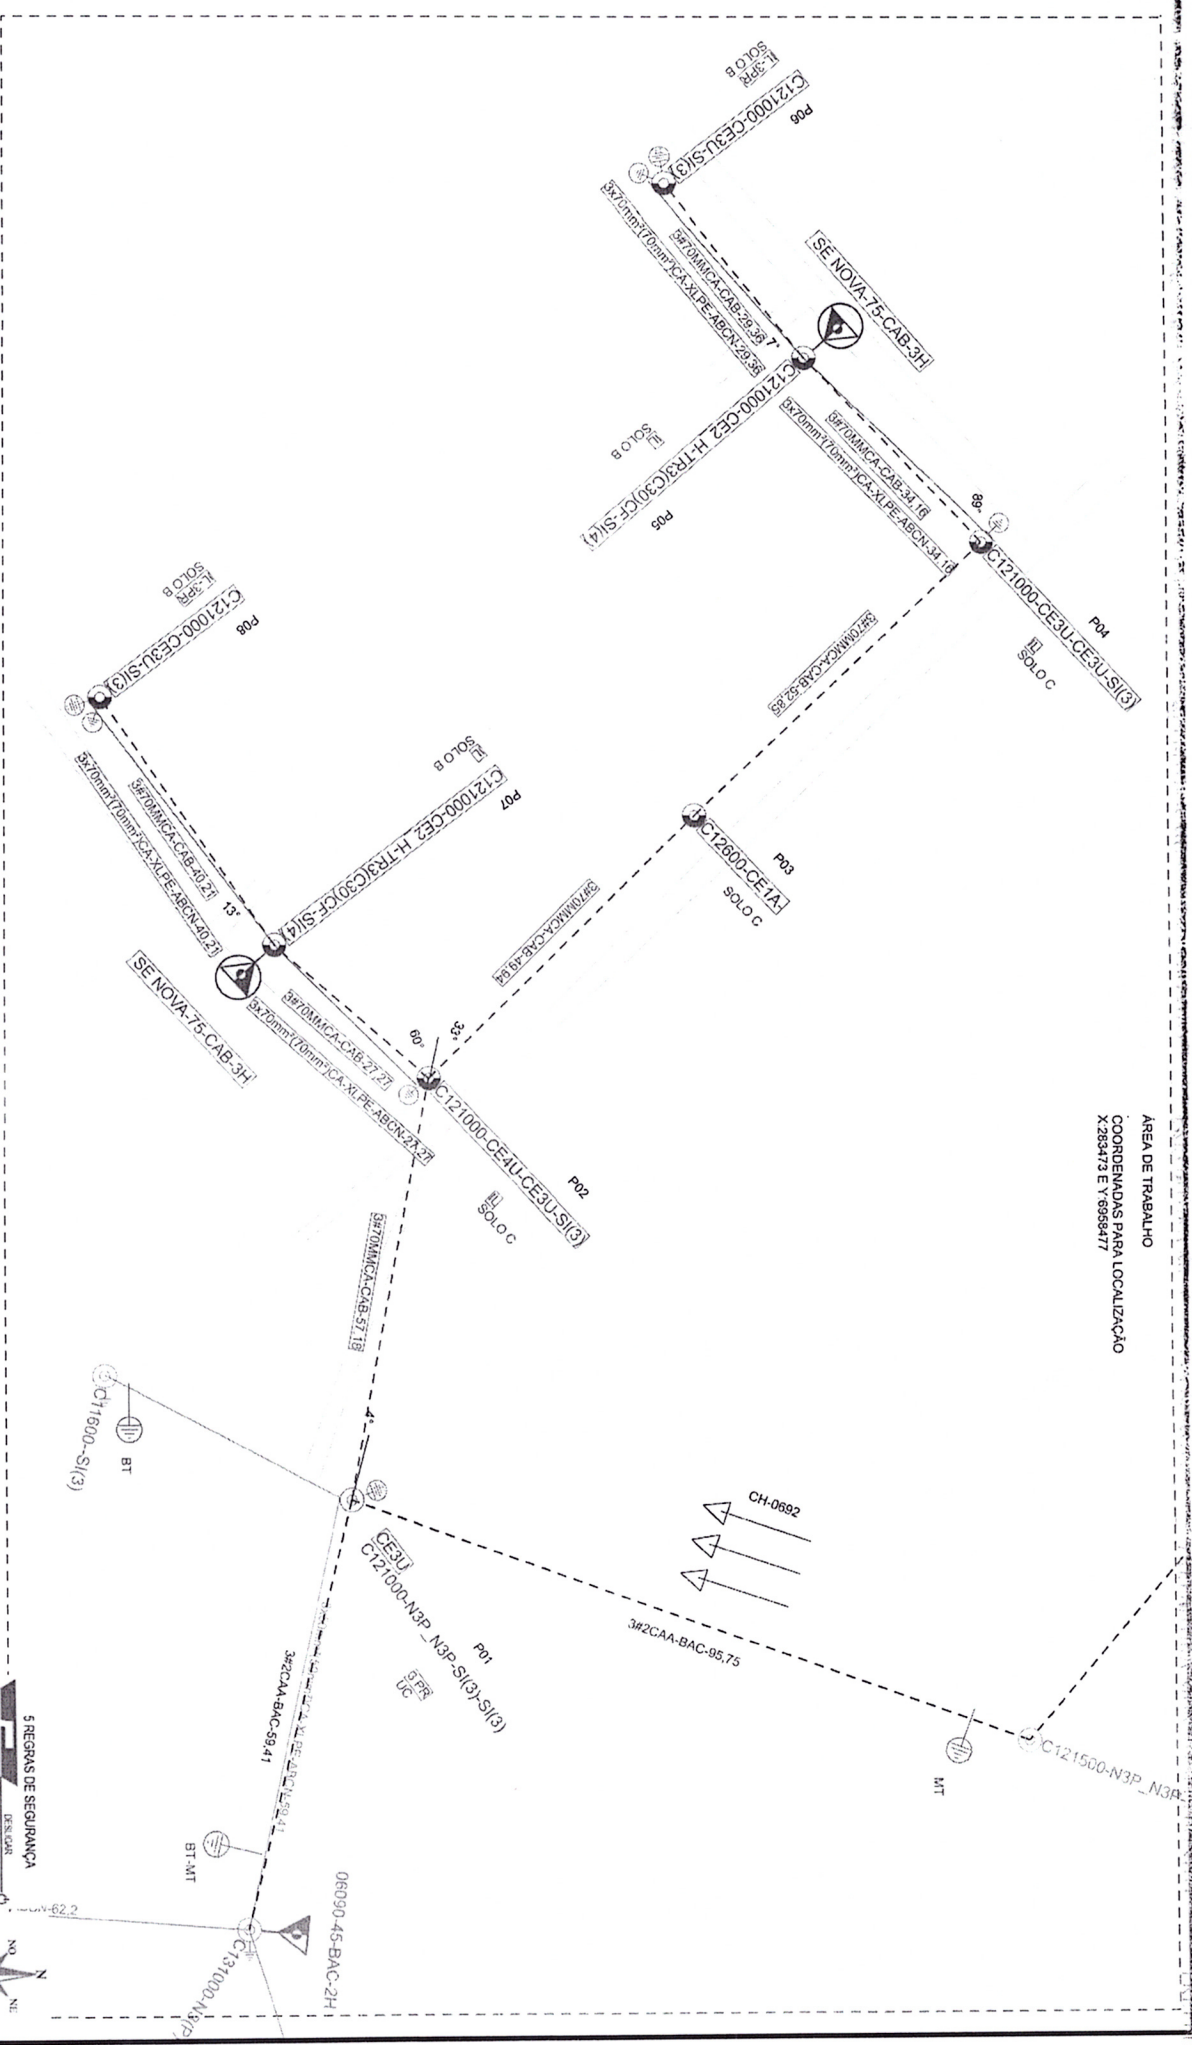

		AL. SAM. 001	Assunto: EXTENSÃO DE REDE Interessado: MUNICÍPIO DE RODEIO BONITO Endereço: RS 323 - DISTRITO INDUSTRIAL Município: RODEIO BONITO
		Tensão: 23100/380V	
Processo: 424.92/21	Proprietária: DIRCEUDA SILVA	Escala: 7/0	Data: 12/09/2022 Município: RODEIO BONITO
Projeto: CREMRS 1330/110	Desenhista: CAIARA ELIAS PEREIRA	Folha: 01	

