




Início  
27°40'25.39"S  
53° 8'43.90"O

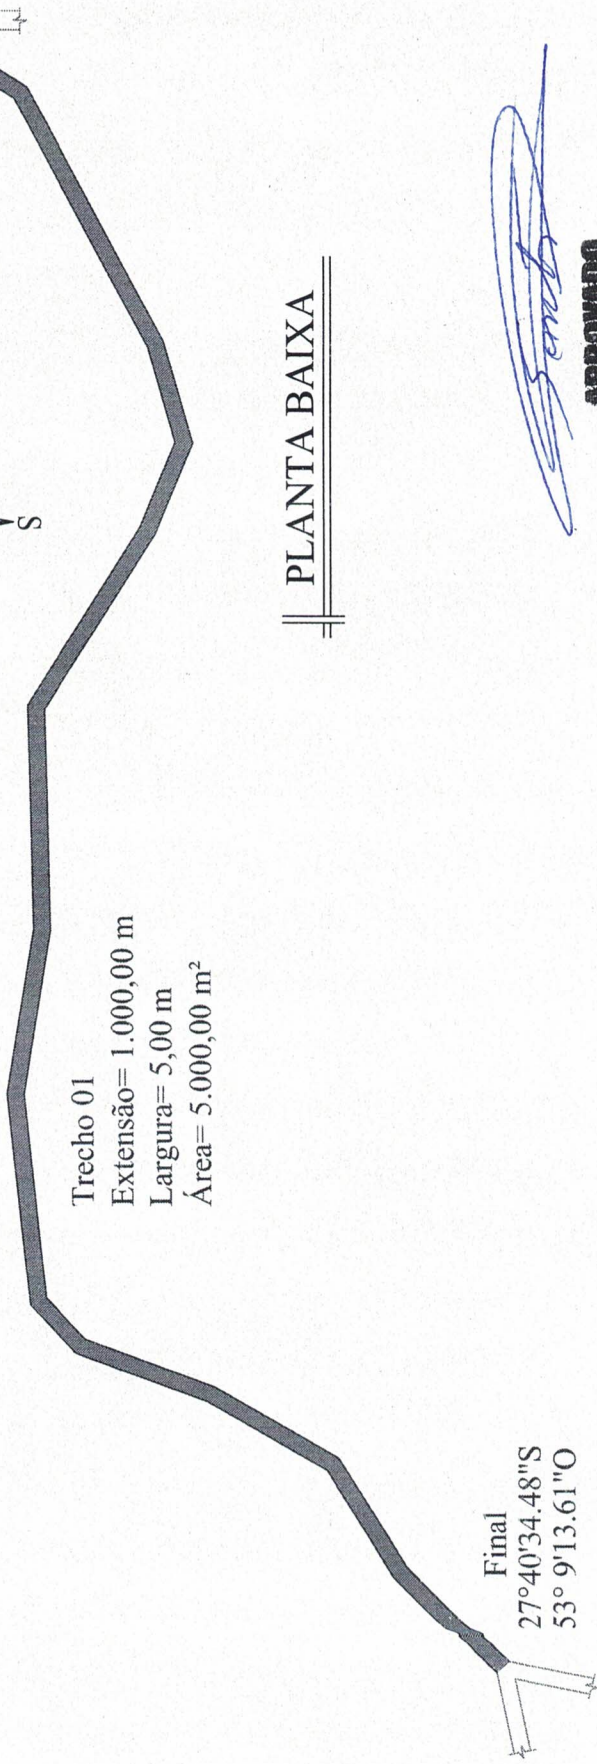

Trecho 01  
Extensão= 1.000,00 m  
Largura= 5,00 m  
Área= 5.000,00 m²

Final  
27°40'34.48"S  
53° 9'13.61"O

## PLANTA BAIXA

**APROVADO**

DATA 30/10/23  
Prefeitura Municipal de Sagrada Família - RS

## PROJETO CASCALHAMENTO

Linha Ardenghi, Interior - Sagrada Família/RS

Página: 1 / 5


Pref. Municipal:

Assunto: Planta Baixa

Resp. Técnico:

Data: OUT/2023

Escala: s/esc

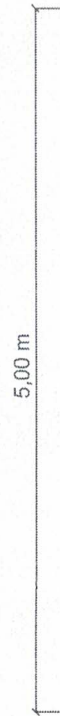

## Corte Transversal

Leito Natural  
Casalhamento em 15 cm

Prof. Municipal:

Resp. Técnico:

**Douglas Borba**  
Engenheiro Civil

CREA/RS 254591  
CPF: 011.424.520-29

