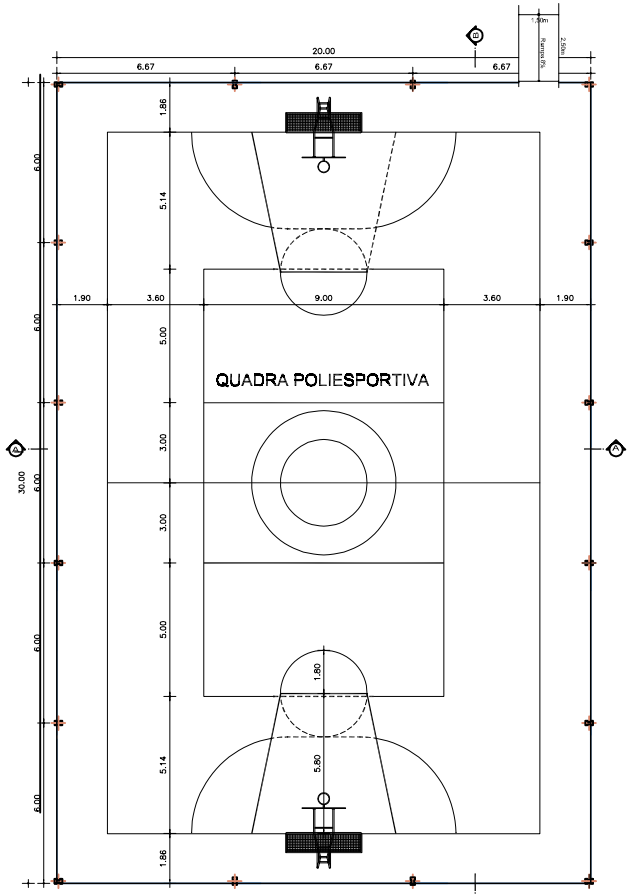

01 PLANTA BAIXA
ESCALA: 1/75
ÁREA: 600,00m²

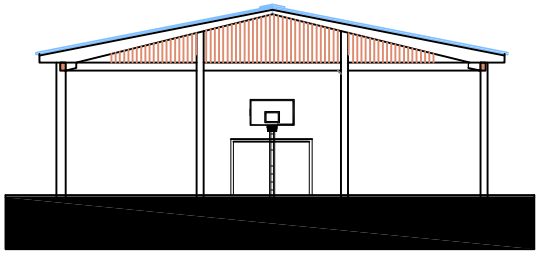

01 FACHADA
ESCALA: 1/75

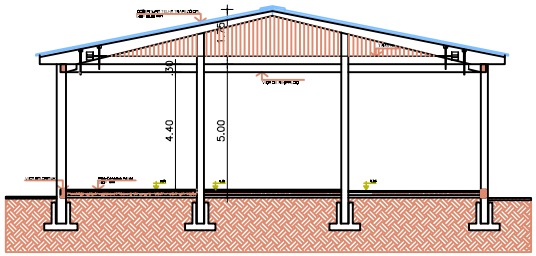

01 CORTE A–A'
ESCALA: 1/75

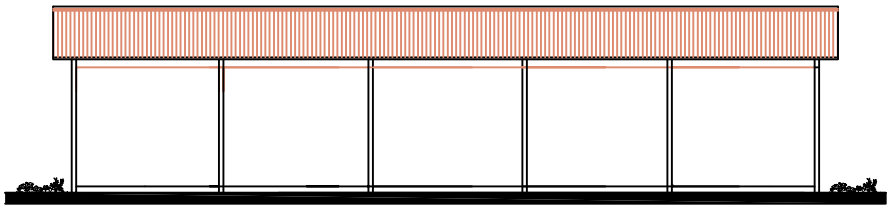

01 ELEVAÇÃO LATERAL
ESCALA: 1/75

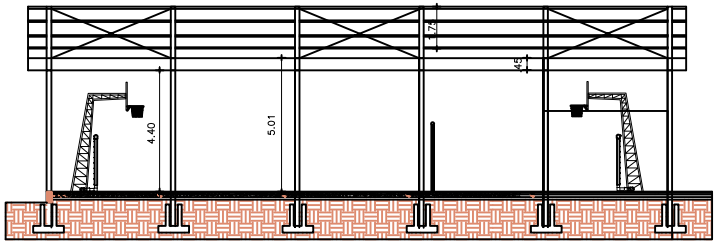

01 CORTE B-B'
ESCALA: 1/75

RUI CESAR SARETTA:29616786091
Assinado de forma digital por RUI CESAR SARETTA:29616786091
Dados: 2024.07.25 14:42:08 -03'00'

RUI CESAR SARETTA ENGº CIVIL - CREA/RS: 80.020-D Fone:(55) 99154-3887 e (55) 3003-3088	PREFEITURA MUNICIPAL DE SAGRADA FAMÍLIA/RS
	Obra: PAVILHÃO COMUNIDADE Lª ESQUINA GAÚCHA
	Local: LINHA ESQUINA GAÚCHA - SAGRADA FAMÍLIA/RS
Resp. Técnico:	Projeto: ARQUITETÔNICO
	Conteúdo: PLANTA BAIXA, CORTES E FACHADA
PRANCHA: 02	Proprietário: PREFEITURA MUNICIPAL DE SAGRADA FAMÍLIA CNPJ: 92.410.422/0001-63
DATA: ABRIL / 2024	ESCALA: 1 / 75 · ÁREA TOTAL: 600,00m² · Desenhos: