
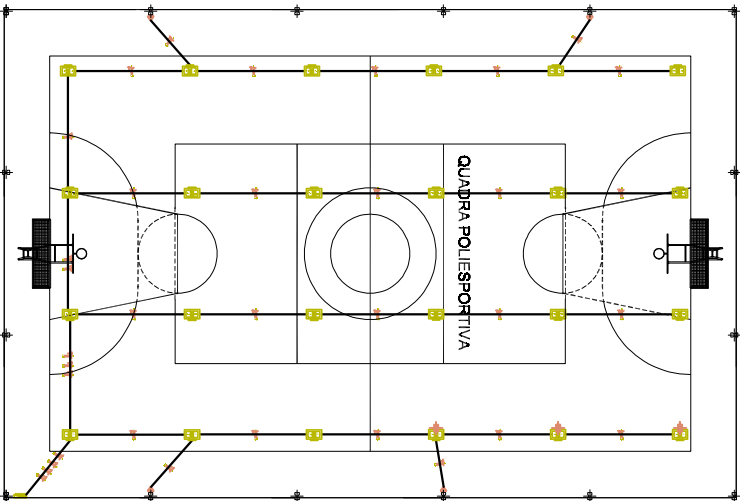


LEGENDA COMPLEMENTAR	
	Indica a direção e a inclinação da cobertura.
	Indica a inclinação da cobertura em graus.
	Indica o material a ser utilizado na cobertura.
	Indica a estrutura de suporte da cobertura.
	Indica o acabamento da borda da cobertura.
	Indica o sistema de drenagem da água da chuva.
	Indica a ventilação natural ou mecânica do telhado.
	Indica a presença de isolamento térmico ou acústico.
	Indica o acesso ao telhado para manutenção.
	Indica medidas de segurança para o trabalho no telhado.

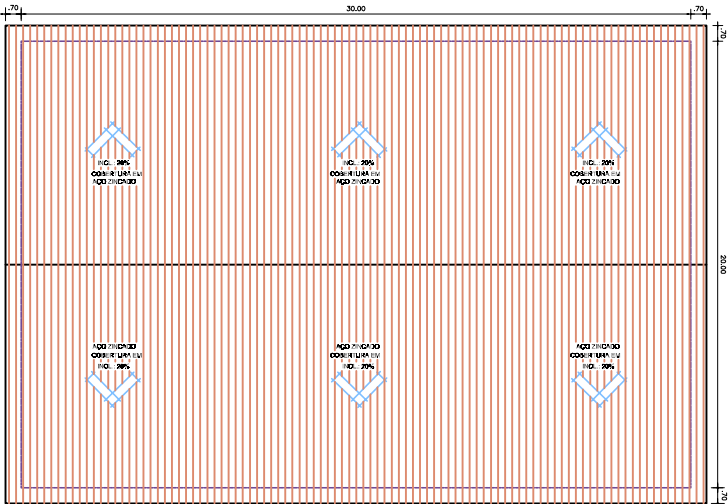

PLANTA DE COBERTURA  
ESCALA: 1/75

PLANTA ELÉTRICA  
ESCALA: 1/75

RUI CESAR  
SARETTA:29  
616786091

Assinado de forma  
digital por RUI CESAR  
SARETTA:29616786091  
Dados: 2024.07.25  
14:43:14 -03'00'

RUI CESAR SARETTA ENGR. CIVIL - CRM: 80.020-D			
PREFEITURA MUNICIPAL DE SAGRADA FAMÍLIAS OBR: PAVILHÃO COMUNITÁRIO 1ª ESQUINA GAUCHA			
Forma: 001/2018 (R) 00002-0000	Local: LINHA ESQUINA GAUCHA - SAGRADA FAMÍLIAS	Projeto: ARQUITETÔNICO	Conteúdo: PROJETO ELÉTRICO / PLANTA DE COBERTURA
Resp. Técnico:			
PRANCHA:	Proprietário:		
04	PREFEITURA MUNICIPAL DE SAGRADA FAMÍLIAS C.R.S. 00002-0000		
ABRIL / 2024	ESCALA: 1/75	ÁREA TOTAL: 600,00m²	Desenhos: