


FACHADA BB

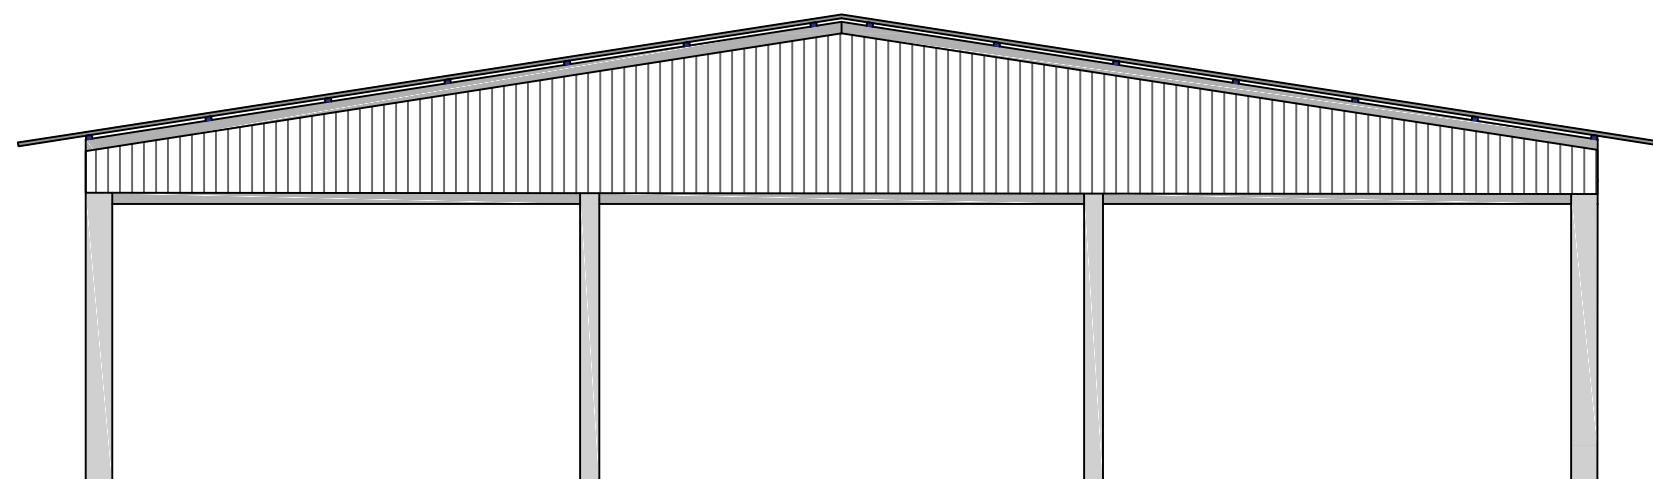

FACHADA AA

CENTRO TRADICIONALISTA GAÚCHO			
Local:	Sagrada Família - RS		
Proprietário:	_____ Pref. Municipal de Sagrada Família - RS		PRANCHA: 05
Resposável Técnico:	_____ ENG. CIVIL RUI CESAR SARETTA CREA/RS 80.020-D		
Assunto:	FACHADAS		 BORBA ENGENHARIA
Data: DEZ/2021	Escala: 1:100 cm	Área : 600,00 m²	