


—ENG SITUAÇÃO/ LOCALIZAÇÃO DAS RUAS – GOOGLE EARTH
SEM ESCALA

—ENG PROJETO DE RECAPEAMENTO ASFÁLTICO
ESCALA 1:500

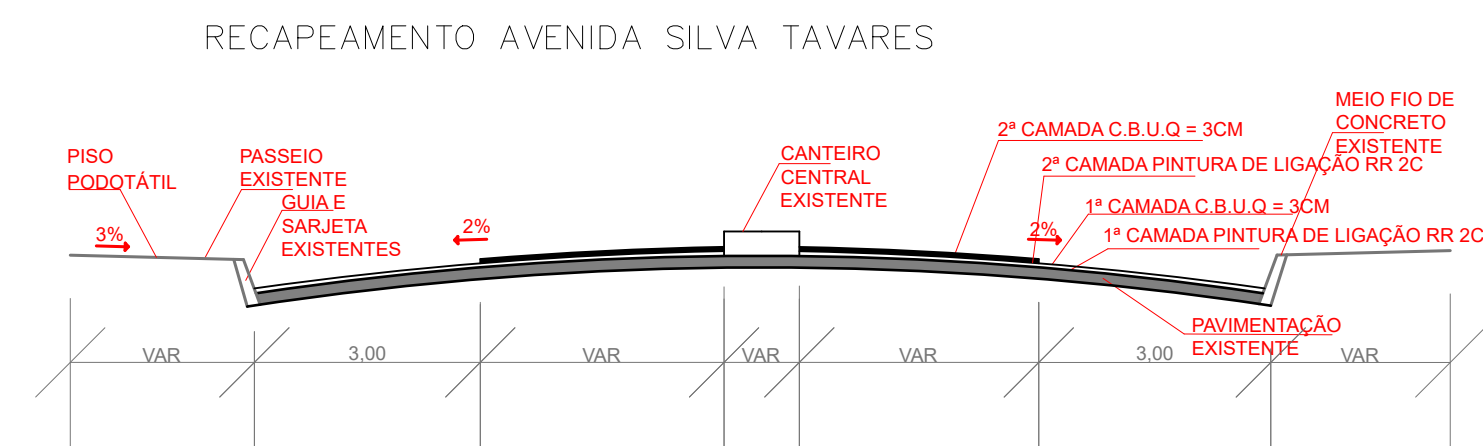

—ENG PERFIL TRANSVERSAL
SEM ESCALA

HERGYA APARECIDA KELLER ENGENHEIRA CIVIL CREA-RS 219763		PROPRIETARIO(A): MUNICÍPIO DE SALDANHA MARINHO CNPJ: 92.399.153/0001-71	
TIPO	RECAPEAMENTO ASFÁLTICO		
DESIGNAÇÃO	PROJETO DE RECAPEAMENTO DE PAVIMENTAÇÃO ASFÁLTICA - C.B.U.Q		
ENDEREÇO	AVENIDA SILVA TAVARES		
LOCAL	SALDANHA MARINHO - RS		PRANCHINA Nº <div>01</div>
DATA	JULHO/2024 HERGYA APARECIDA KELLER		
		MUNICÍPIO DE SALDANHA MARINHO	ESCALA INDICADA