

Pavimentação Asfáltica

Rua Prestes Guimarães - Saldanha Marinho/RS

Legenda

 RUA PRESTES GUIMARÃES



Google Earth

Image © 2025 Airbus

PROJETO DE PAVIMENTAÇÃO RUA PRESTES GUIMARÃES, SALDANHA MARINHO


LOCAL:	RUA PRESTES GUIMARÃES - SALDANHA MARINHO/RS	TIPO:	PLANTA SITUAC
TRECHO:	INICIO DA PAVIMENTAÇÃO 28° 24' 12,97" S 53° 5' 36,74" W	DATA:	NOVEMBRO/21
	FINAL DA PAVIMENTAÇÃO 28° 24' 32,40" S 53° 5' 29,06" W	REVISÃO:	
		ESCALA:	folha A4
		PRANCHA:	01 -

Volpiter Jellesz Zanetti
Prefeito Municipal

Eng. Civil - COREA 101618

PLANTA BAIXA - RUA PRESTES GUIMARÃES PAVIMENTAÇÃO ASFÁLTICA

RUA AUGUSTO
BIRKMAN

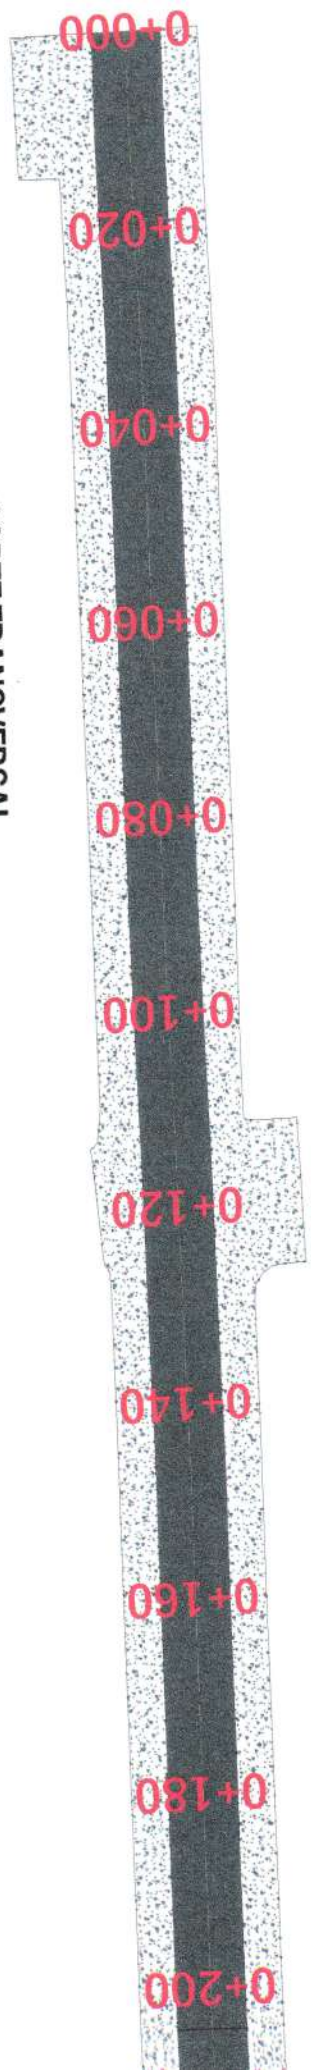


CORTE TRANSVERSAL

L = VARIÁVEL

L = 7M

EIXO

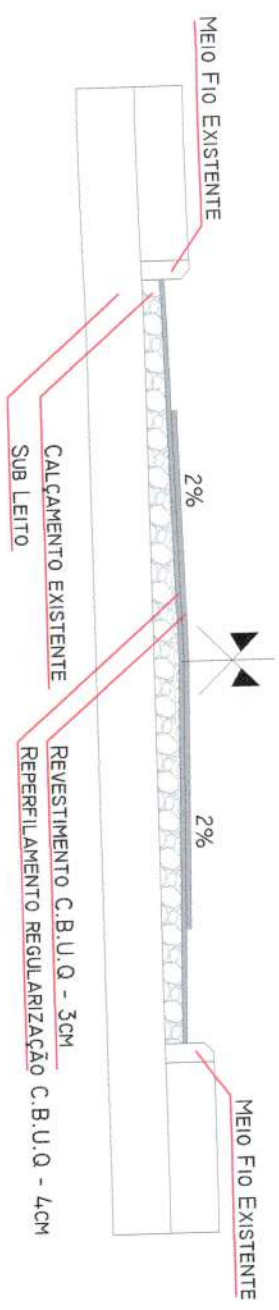

PROJETO DE PAVIMENTAÇÃO RUA PRESTES GUIMARÃES, SALDANHA MARINHO


LOCAL:	RUA PRESTES GUIMARÃES - SALDANHA MARINHO/RS	TIPO:	PLANTA BAIXA
TRECHO:	INÍCIO DA PAVIMENTAÇÃO: 28°24'12.97"S 53°5'36.74"W	DATA:	NOVEMBRO/21
	FIM DA PAVIMENTAÇÃO: 28°24'32.40"S 53°5'29.06"W	REVISÃO:	
		ESCALA:	Folha A4
		PRANCHAS:	02

PLANTA BAIXA - RUA PRESTES GUIMARÃES
PAVIMENTAÇÃO ASFÁLTICA

RUA ANA BIRKMAN




PERFIL DE ELEVÇÃO

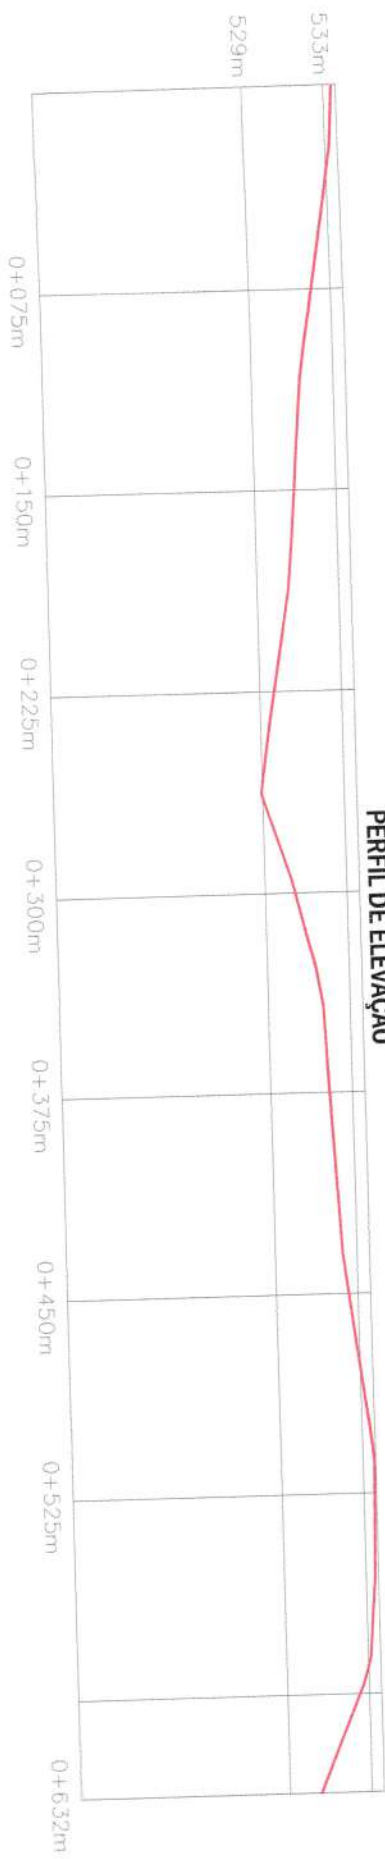

PROJETO DE PAVIMENTAÇÃO RUA PRESTES GUIMARÃES, SALDANHA MARINHO

LOCAL:	RUA PRESTES GUIMARÃES - SALDANHA MARINHO/RS	TIPO:	PLANTA BAIXA
TRECHO:	INÍCIO DA PAVIMENTAÇÃO	DATA:	NOVEMBRO/21
	28°24'12.97"S 53°5'36.74"W	REVISÃO:	
	FIM DA PAVIMENTAÇÃO	ESCALA:	Folha A4
	28°24'32.40"S 53°5'29.08"W		
Vol. 1 - Planos de Projeto		Eng. C. A. E. A. 101918	
Sob. 1 - Planos de Projeto			
PREF. MUNICIPAL			
PRANCHA:		03	


PLANTA BAIXA - RUA PRESTES GUIMARÃES PAVIMENTAÇÃO ASFÁLTICA

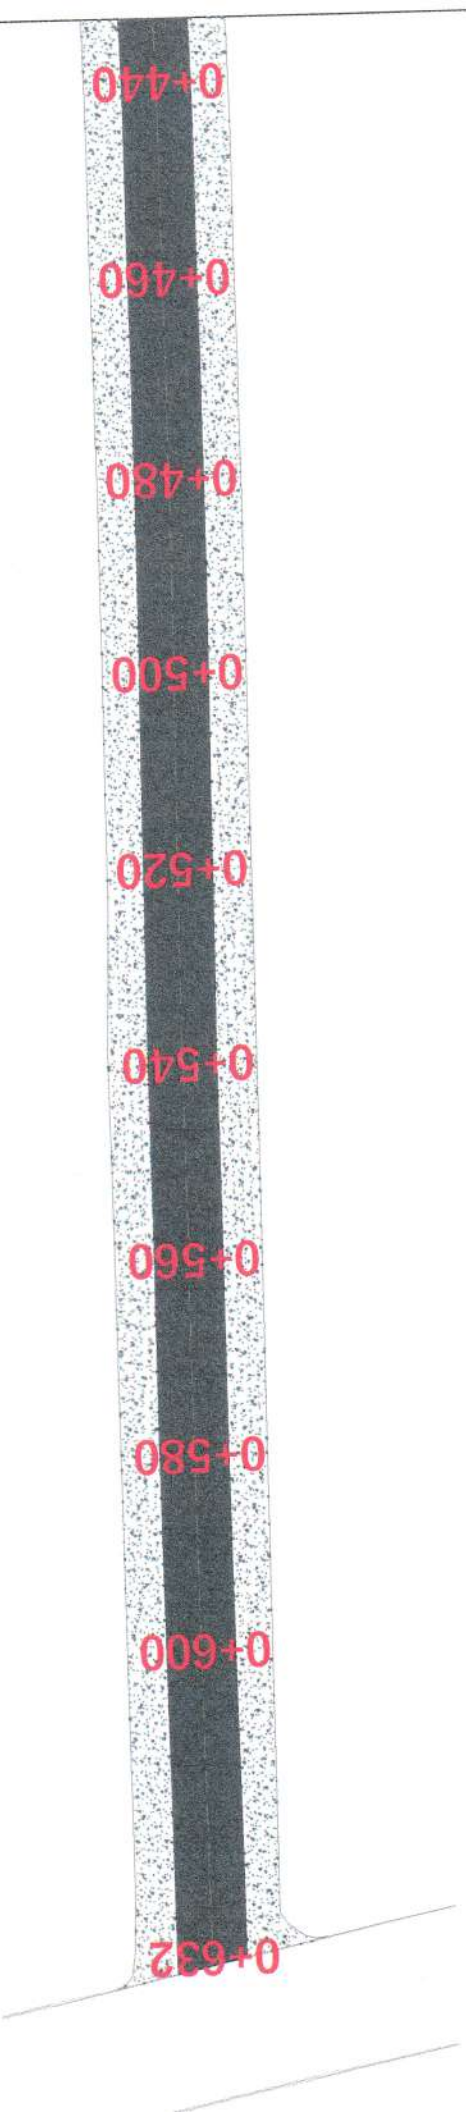

PROJETO DE PAVIMENTAÇÃO RUA PRESTES GUIMARÃES, SALDANHA MARINHO

LOCAL: RUA PRESTES GUIMARÃES - SALDANHA MARINHO/RS	TIPO: PLANTA BAIXA
TRECHO: INÍCIO DA PAVIMENTAÇÃO 28°24'12.97"S 53° 5'36.74"W	DATA: NOVENEMBRO/2
FINAL DA PAVIMENTAÇÃO 28°24'32.40"S 53° 5'29.06"W	REVISÃO: ESCALA: folha A4
Assinado por: <i>[Signature]</i> Eng. Civil: <i>[Signature]</i> CREA 101818	PRANCHAS: 04 -


DETALHE DA SINALIZAÇÃO VERTICAL

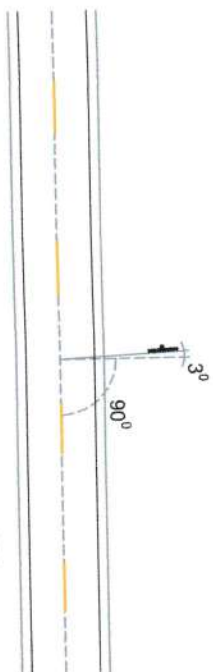




CORREÇÃO ANGULAR PARA EVITAR OFUSCAMENTO
SEM ESCALA

DETALHE DA SINALIZAÇÃO HORIZONTAL

DETALHE DA SINALIZAÇÃO
ÁREA DE PINTURA COM FAIXA SIMPLES NO EIXO
ESCALA: Sem escala

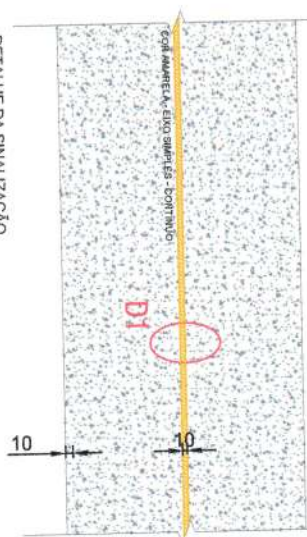

DETALHE DA SINALIZAÇÃO
ÁREA DE PINTURA COM FAIXA DESCONTÍNUA NO EIXO
ESCALA: Sem escala

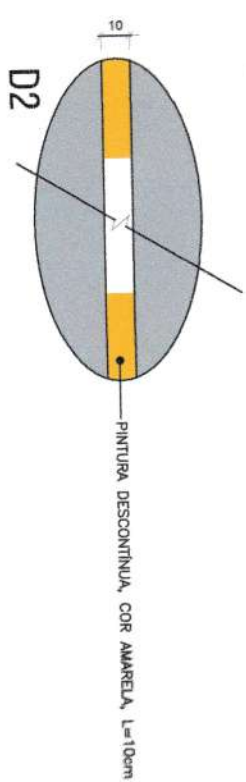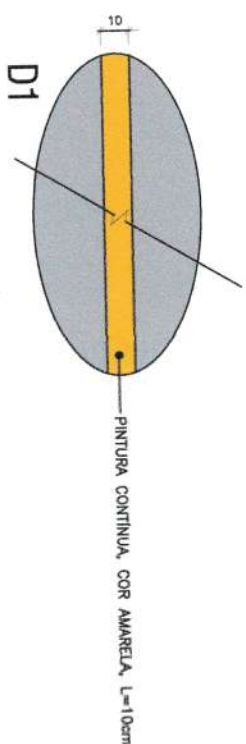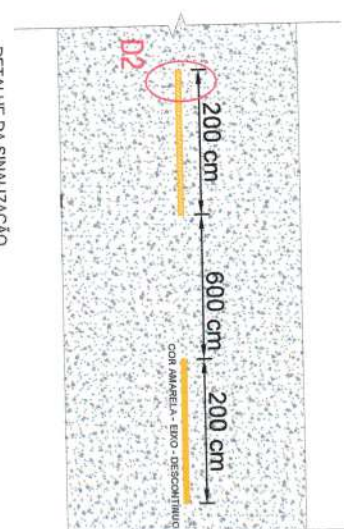

PROJETO DE PAVIMENTAÇÃO RUA PRESTES GUIMARÃES, SALDANHA MARINHO

LOCAL: RUA PRESTES GUIMARÃES, SALDANHA MARINHO/RS
TRECHO: INÍCIO DA PAVIMENTAÇÃO 28°24'12.97"S 53°5'36.74"W
FIM DA PAVIMENTAÇÃO 28°24'32.40"S 53°5'29.06"W

Eng. Civil
Prefeito Municipal

Eng. Civil
SREA 101618

TIPO: SINALIZAÇÃO/DI
DATA: NOVENBR/2
REVISÃO:
ESCALA: Folha A4

PRANCHAS: 05