



S1=S3=S14
PLANTA
 ESC 1:25

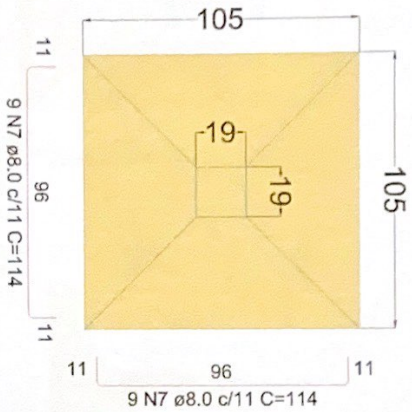


CORTE
 ESC 1:25

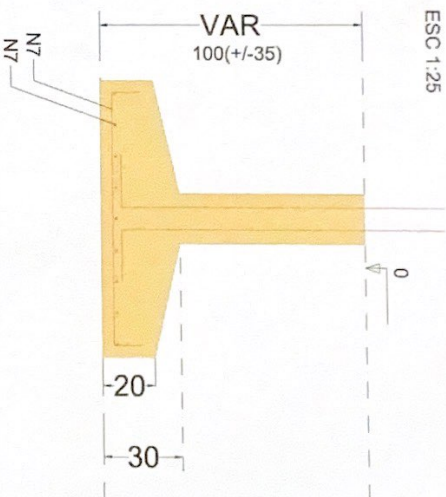

P1=P3=P14

VISTA H
 ESC 1:25


VISTA B
 ESC 1:25

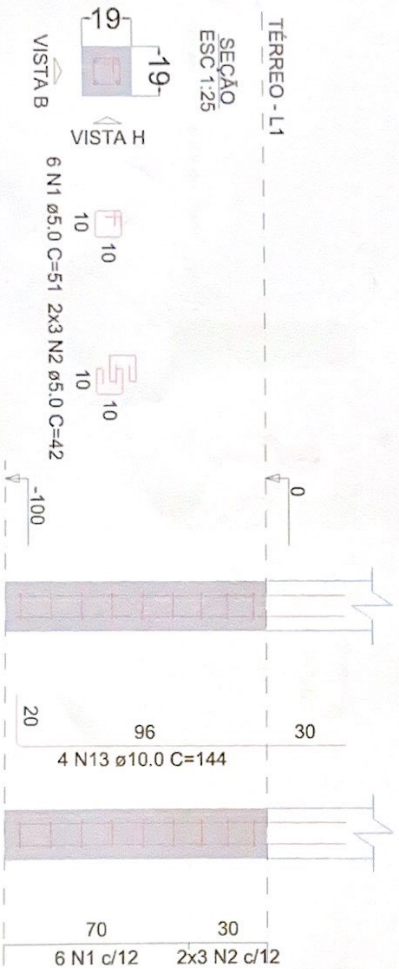


Prefeitura Municipal Saldanha Marinho
 SECRETARIA DE OBRAS E SANEAMENTO
APROVADO - LICENCIADO
 Em 31 de julho de 2023
 ANA CRISTINA FERRARI - Eng. Civil OBR 101.818

TÍTULO		THIRZA BARBIERI ARQUITETURA	
AMPLIAÇÃO UBS REDE BEM CUIDAR		CAUIRS A159897-0	
ASSUNTO		RESPONSÁVEL EXECUÇÃO	
DETALHAMENTO SAPATAS			
ENDEREÇO		ESCALA	FOLHA
RUA PRESTES GUIMARÃES - CENTRO - SALDANHA M.		1:25	02
CLIENTE		REVISOR	DATA
UBS SALDANHA MARINHO - RS		XXX	27/07/2023

S2=S5=S6=S11
PLANTA

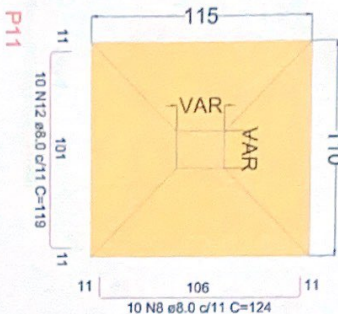

CORTE

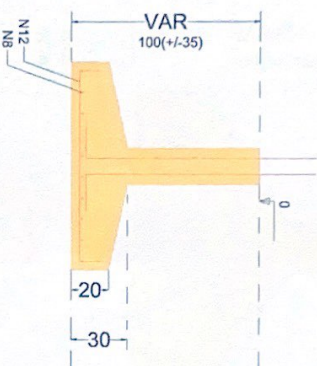


VISTA H

VISTA B

VISTA H

VISTA B


TÉRREO - L1
SEÇÃO

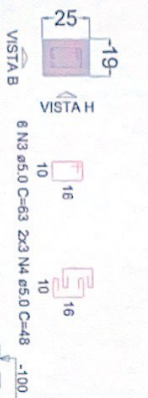

VISTA H

VISTA B

TÉRREO - L1
SEÇÃO

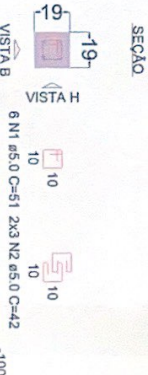

VISTA H

VISTA B


Em 21 de Junho de 2023
Aprovado - LICENCIADO
Secretaria Municipal Saldanha Marinho
Secretaria de Obras e Saneamento

TÍTULO: AMPLIAÇÃO UBS REDE BEM CUIDAR
ASSUNTO: DETALHAMENTO SAPATAS
RESPONSÁVEL EXECUÇÃO: THIRZA BARBIERI ARQUITETURA
CAU/RS A159897-0


ENDEREÇO:	RUA PRESTES GUIMARÃES - CENTRO - SALDANHA M.	ESCALA:	1:35	FOLHA:	03
CLIENTE:	UBS SALDANHA MARINHO - RS	REVISOR:	XXX	DATA:	27/07/2023

PLANTA

ESC 1:25

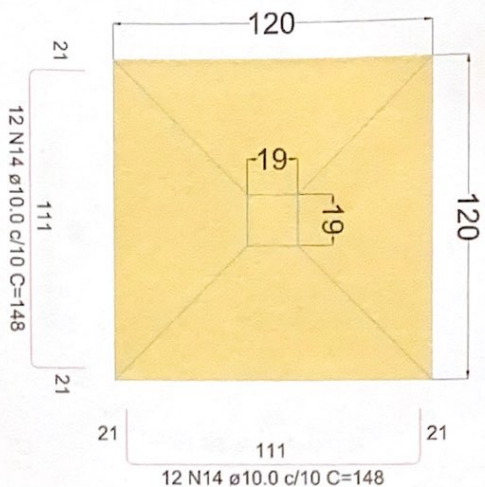

CORTE
ESC 1:25

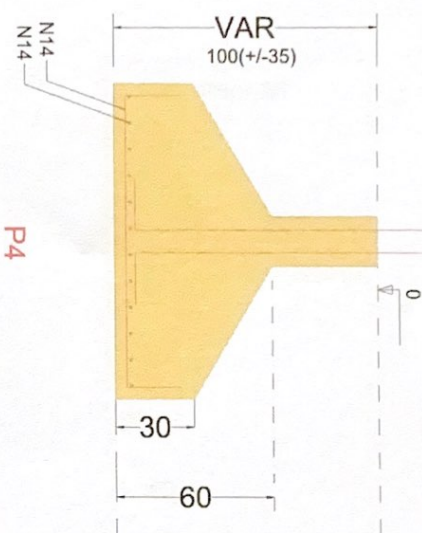


VISTA H
ESC 1:25

VISTA B
ESC 1:25


TÉRREO - L1

SEÇÃO
ESC 1:25

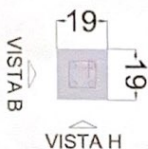

5 N1 Ø5.0 C=51 2x2 N2 Ø5.0 C=42

0

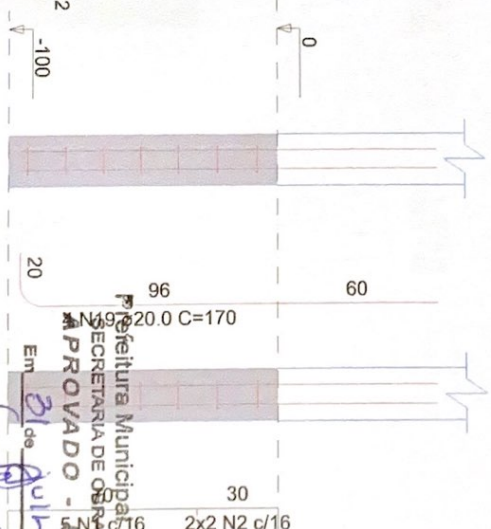


ANA CRISTINA FERRARI - **Eng°** CH-CEA 101.618

Secretaria Municipal de Obras e Saneamento
SECRETARIA DE OBRAS E SANEAMENTO
PROVADO - LICENCIADO
Em 31 de Julho de 2023


ASSUNTO	TITULO		
DETALHAMENTO SAPATAS	AMPLIAÇÃO UBS REDE BEM CUIDAR		
ENDERECO	THIRZA BARBIERI ARQUITETURA CAURS A159897-0		
RUA PRESTES GUIMARÃES - CENTRO - SALDANHA M.	ESCOLA	1.25	FOLHA
04	REVISOR	XXX	DATA
27/07/2023	UBS SALDANHA MARINHO - RS		

S7

PLANTA
ESC 1:25

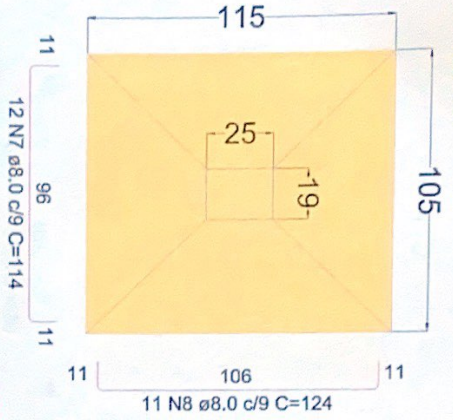


CORTE
ESC 1:25

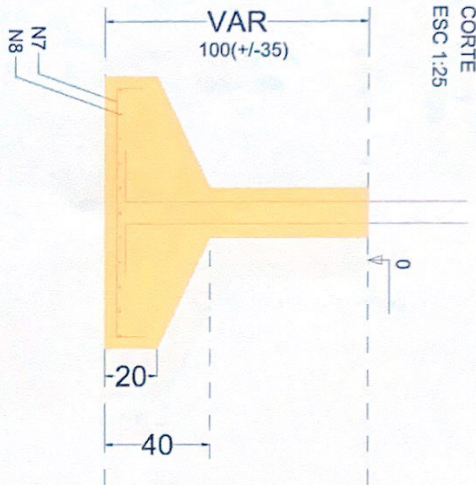

P7

VISTA H
ESC 1:25

VISTA B
ESC 1:25

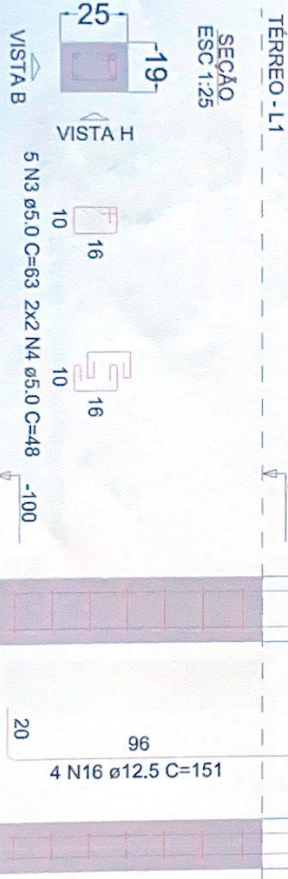

SEÇÃO
ESC 1:25

VISTA B

VISTA H

5 N3 ø5.0 C=63 2x2 N4 ø5.0 C=48 -100

20 96 38 4 N16 ø12.5 C=151

30 2 N4 c/15

Prefeitura Municipal Saldanha Marinho
SECRETARIA DE OBRAS E SANEAMENTO
APROVADO - LICENCIADO
Em 31 de julho de 2023
ANA CRISTINA FERREIRA - Eng. Civil - CRE 101.618

TÍTULO
AMPLIAÇÃO UBS REDE BEM CUIDAR

THIRZA BARBIERI ARQUITETURA
CAU/RS A159897-0

ASSUNTO
DETALHAMENTO SAPATAS

RESPONSÁVEL EXECUÇÃO

ENDEREÇO
RUA PRESTES GUIMARÃES - CENTRO - SALDANHA M.

ESCALA
1:25


FOLHA
05

CLIENTE
UBS SALDANHA MARINHO - RS


REVISOR
XXX

DATA
27/07/2023

S8
PLANTA
ESC 1:25

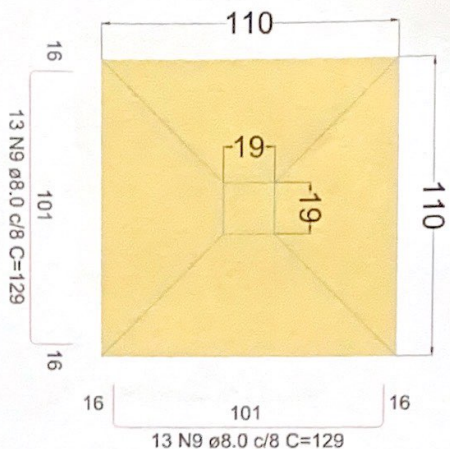

CORTE
ESC 1:25

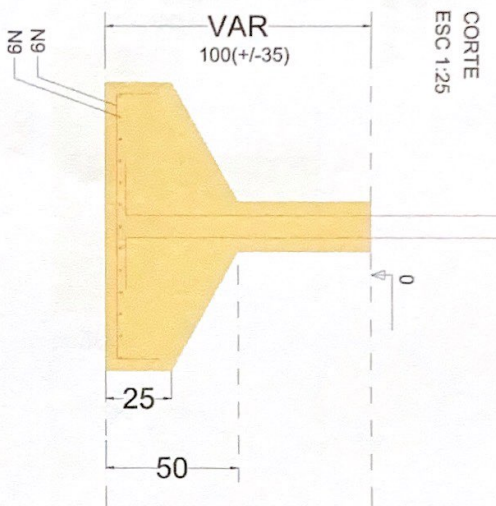

P8


VISTA H
ESC 1:25

VISTA B
ESC 1:25

TÉRREO - L1
SEÇÃO
ESC 1:25



5 N1 Ø5.0 C=51 2x2 N2 Ø5.0 C=42

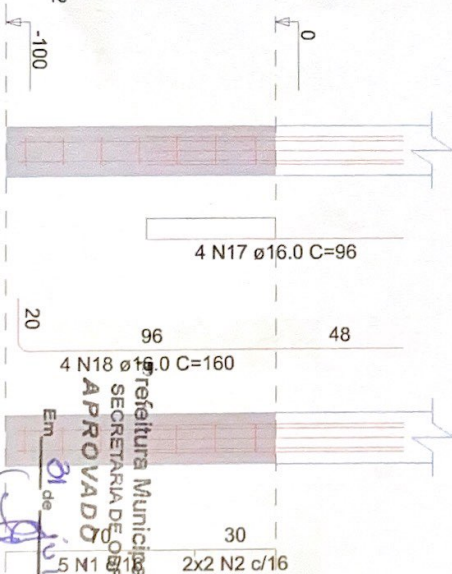

Prefeitura Municipal Saldanha Marinho
SECRETARIA DE OBRAS E SANEAMENTO
APROVADO E LICENCIADO
Em 21 de julho de 2023

TÍTULO
AMPLIAÇÃO UBS REDE BEM CUIDAR

ASSUNTO
DETALHAMENTO SAPATAS

RESPONSÁVEL EXECUÇÃO
ANA CRISTINA FERREIRA ARCOVERDE
CAUIRS A159897-0

ENDEREÇO
RUA PRESTES GUIMARÃES - CENTRO - SALDANHA M.





CLIENTE
UBS SALDANHA MARINHO - RS

ESCALA
1:25

FOLHA
06

REVISOR
XXX

DATA
27/07/2023

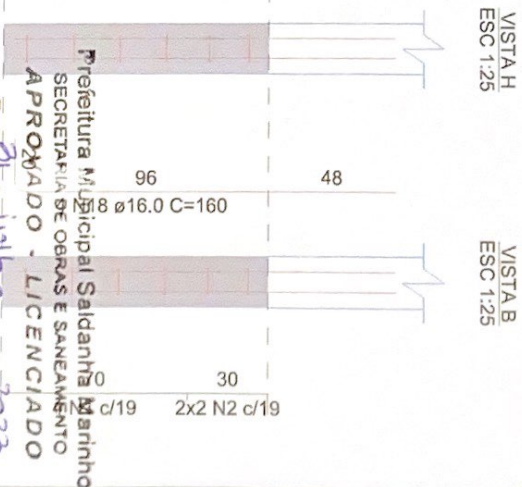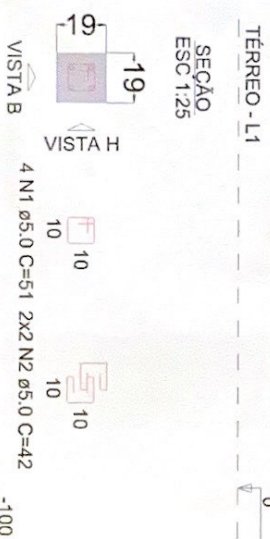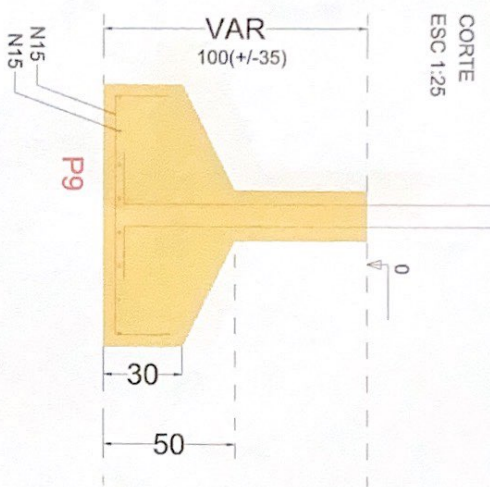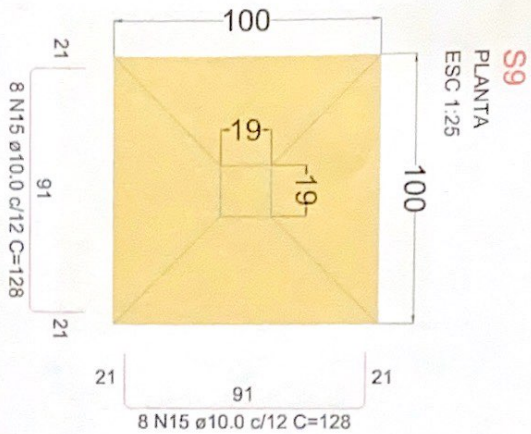


VISTA H
ESC 1:25

VISTA B
ESC 1:25


TÍTULO	AMPLIAÇÃO UBS REDE BEM CUIDAR
ASSUNTO	DETALHAMENTO SAPATAS
ENDEREÇO	RUA PRESTES GUIMARÃES - CENTRO - SALDANHA M.
CLIENTE	UBS SALDANHA MARINHO - RS
RESPONSÁVEL EXECUÇÃO	ANA GRISZIN CAU/RS A159897-0
ESCALA	1:25
REV/SOR	XXX
FOLHA	07
DATA	27/07/2023

Prefeitura Municipal Saldanha Marinho
SECRETARIA DE OBRAS E SANEAMENTO
APROVADO - LICENCIADO
Em 01 de julho de 2023

S10
PLANTA
ESC 1:25

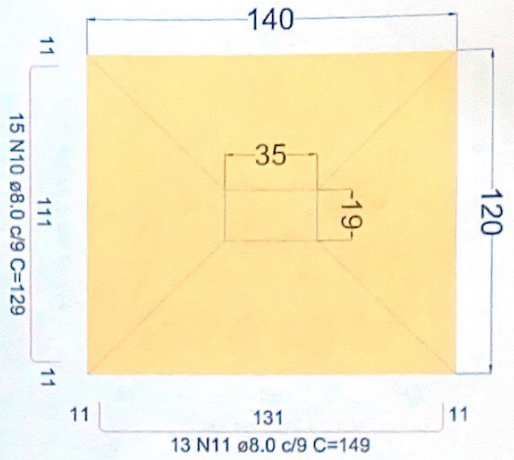


CORTE
ESC 1:25

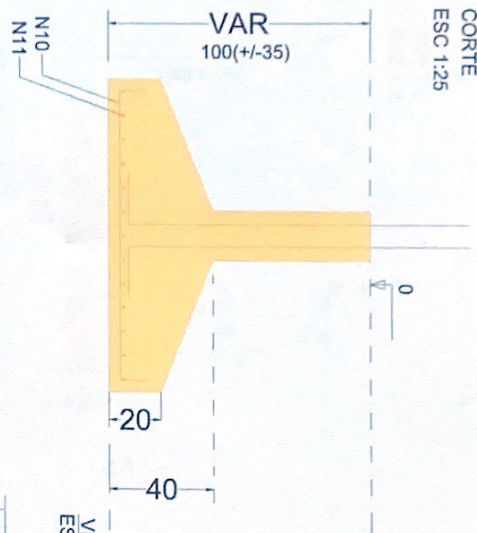


P10

TÉRREO - L1
SEÇÃO
ESC 1:25

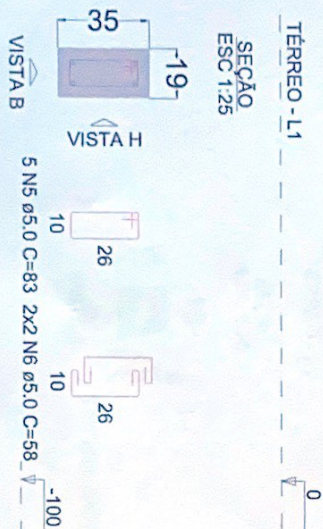

VISTA H
ESC 1:25

VISTA B
ESC 1:25

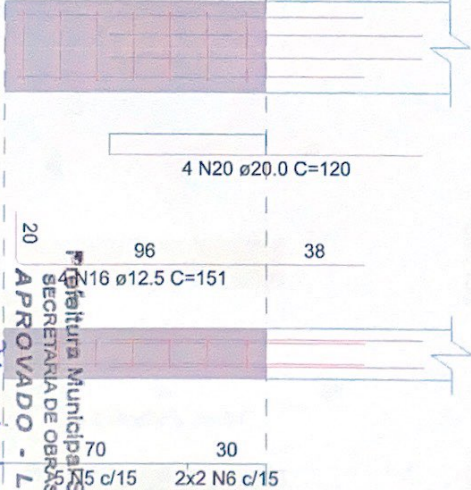

ANA CRISTINA FERRARI - Eng. OAB-RS 101.619

THIRZA BARBIERI AROQUETURA

CAUIRS A159897-0

RESPONSÁVEL EXECUÇÃO


TÍTULO	AMPLIAÇÃO UBS REDE BEM CUIDAR
ASSUNTO	DETALHAMENTO SAPATAS
ENDEREÇO	RUA PRESTES GUIMARÃES - CENTRO - SALDANHA M.
CLIENTE	UBS SALDANHA MARINHO - RS
ESCALA	1:25
FOLHA	08
REVISOR	XXX
DATA	27/07/2023

Em 21 de Junho de 2023


Prefeitura Municipal Saldanha Marinho
SECRETARIA DE OBRAS E SANEAMENTO
APROVADO - LICENCIADO

S12


PLANTA
ESC 1:25

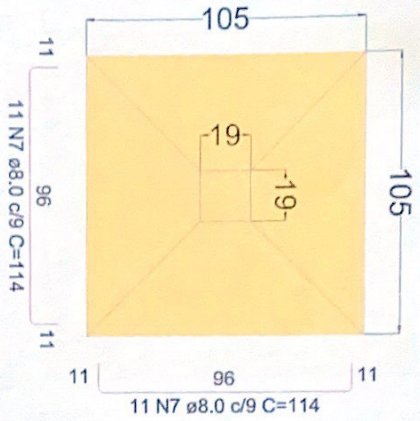

CORTE
ESC 1:25

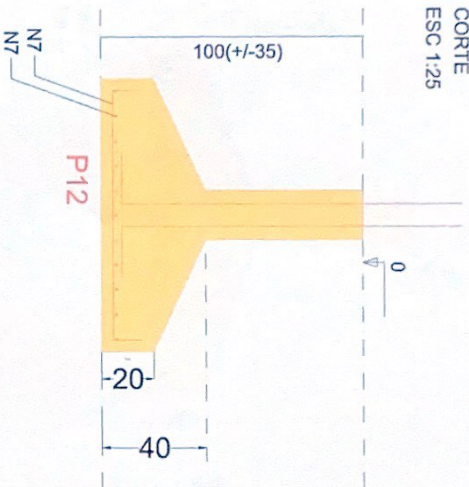

TÉRREO - L1
SEÇÃO
ESC 1:25

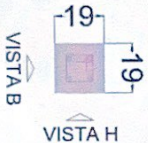

5 N1 ø5.0 C=51 2x2 N2 ø5.0 C=42

VISTA H
ESC 1:25

VISTA B
ESC 1:25

Prefeitura Municipal Saldanha Marinho
SECRETARIA DE OBRAS E SANEAMENTO
APROVADO - LICENCIADO

Em 21 de julho de 2023

Assinatura

TÍTULO
AMPLIAÇÃO UBS REDE BEM CUIDAR

ASSUNTO
DETALHAMENTO SAPATAS

ENDEREÇO
RUA PRESTES GUIMARÃES - CENTRO - SALDANHA M.

CLIENTE
UBS SALDANHA MARINHO - RS

RESPONSÁVEL EXECUÇÃO
ANA CARVALHO
CAU/RS A159897-0


ESCALA
1:25

REVISOR
XXX


DATA
27/07/2023

S13



PLANTA
ESC 1:25

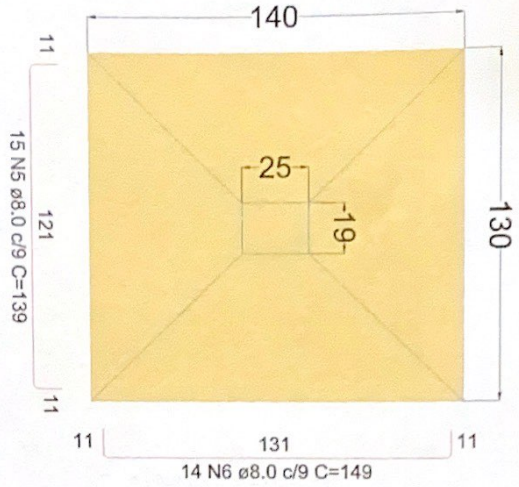

CORTE
ESC 1:25

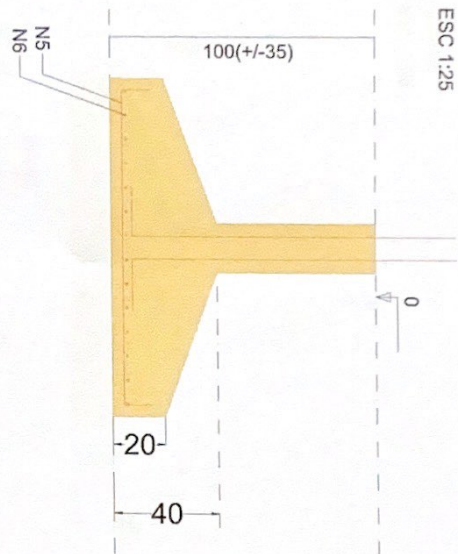

P13

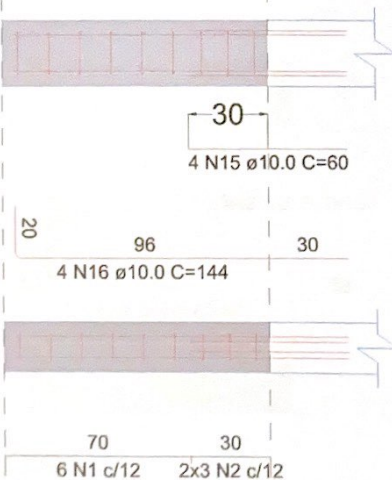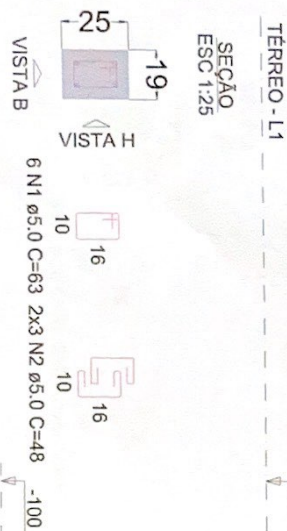

VISTA H
ESC 1:25

VISTA B
ESC 1:25

Prefeitura Municipal Saldanha Marinho
SECRETARIA DE OBRAS E SANEAMENTO
APROVADO - LICENCIADO
Em 31 de julho de 2023
ANA CRISTINA FERRARI - CREA 101.618

TÍTULO		RESPONSÁVEL EXECUÇÃO	
AMPLIAÇÃO UBS REDE BEM CUIDAR		THIRZA BARBIERI ARQUITETURA	
ASSUNTO		CAU/RS A159897-0	
DETALHAMENTO SAPATAS			
ENDEREÇO	ESCALA	REVISOR	FOLHA
RUA PRESTES GUIMARÃES - CENTRO - SALDANHA M.	1:25	XXX	10
CLIENTE	DATA		
UBS SALDANHA MARINHO - RS	27/07/2023		

11 126 136 145 19 25 135

16 N7 ø8.0 c/9 C=144

13 N8 ø8.0 c/10 C=154

Technical drawing of a T-junction in a road pavement cross-section. The drawing shows a yellow T-junction structure. Dimensions include a width of 40 at the base, a height of 20 for the base, and a total width of 100 (+/- 35) at the top. Reinforcement bars are labeled N7, N8, and P15. A scale of ESC 1:25 is indicated.

60
2 N18 $\varnothing 20.0$ C=120


20
96
4 N17 $\varnothing 12.5$ C=151
38

70
30
5 N1 c/15
2x2 N2 c/15


Em 31 de Julho de 2023
(Assinatura)
 ANA CRISTINA FERRARI - Eng.ª CREA 101.614

TÍTULO		THIRZA BARBIERI ARQUITETURA CAU/R\$ A159897-0	
ASSUNTO		AMPLIAÇÃO UBS REDE BEM CUIDAR	
DETALHAMENTO SAPATAS		RESPONSÁVEL EXECUÇÃO	
ENDEREÇO	ESCALA	FOLHA	
RUA PRESTES GUIMARÃES - CENTRO - SALDANHA M.	1:25	11	
CLIENTE	REVISOR	DATA	
UBS SALDANHA MARINHO - RS	XXX	27/07/2023	

S16
PLANTA
ESC 1:25

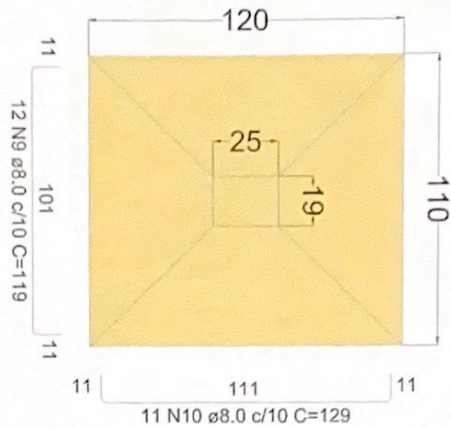


CORTE
ESC 1:25

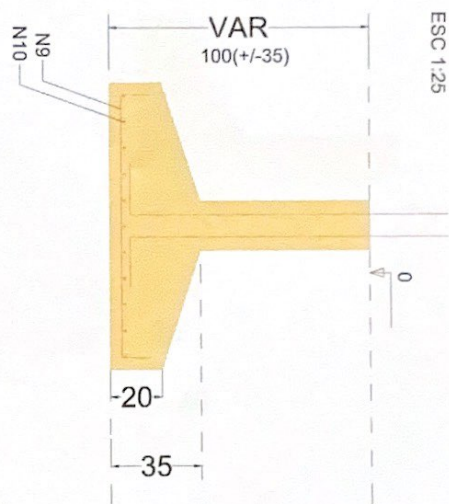

P16

VISTA H
ESC 1:25


VISTA B
ESC 1:25

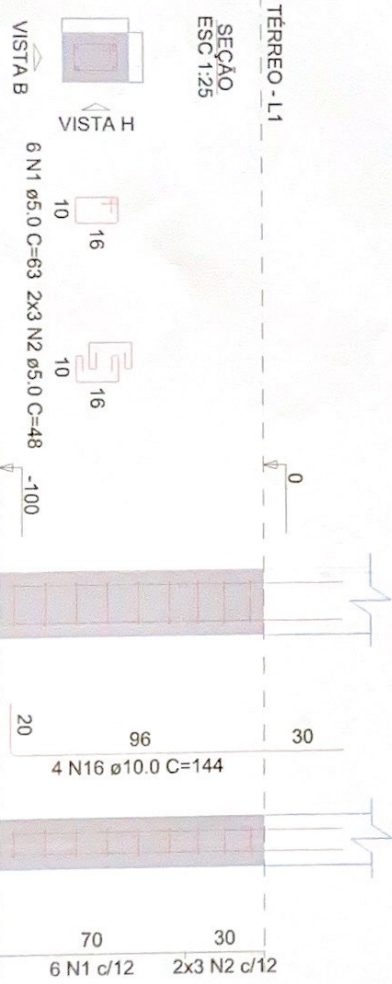


TÍTULO	AMPLIAÇÃO UBS REDE BEM CUIDAR	RESPONSÁVEL EXECUÇÃO	THIRZA BARBIERI ARQUITETURA CAU/RS A159897-0
ASSUNTO	DETALHAMENTO SAPATAS	ESCALA	1:25
ENDEREÇO	RUA PRESTES GUIMARÃES - CENTRO - SALDANHA M.	FOLHA	12
CLIENTE	UBS SALDANHA MARINHO - RS	REVISOR	XXX
		DATA	27/07/2023

Prefeitura Municipal Saldanha Marinho
SECRETARIA DE OBRAS E SANEAMENTO
APROVADO - LICENCIADO
Em 31 de julho de 2023
ANA CRISTINA FERRARI - Engª Civil-CREA 101.618

S17
PLANTA
ESC 1:25

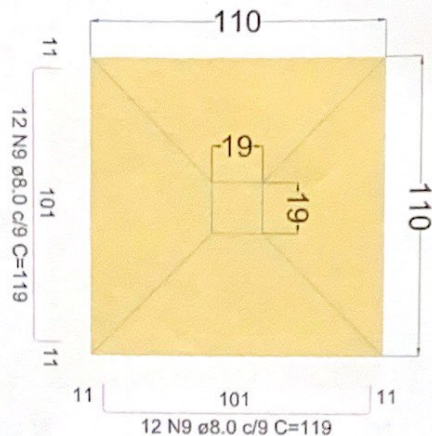


CORTE
ESC 1:25

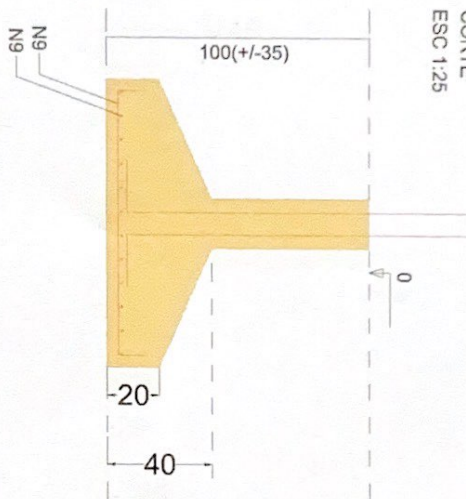




P17

VISTA H
ESC 1:25

VISTA B
ESC 1:25

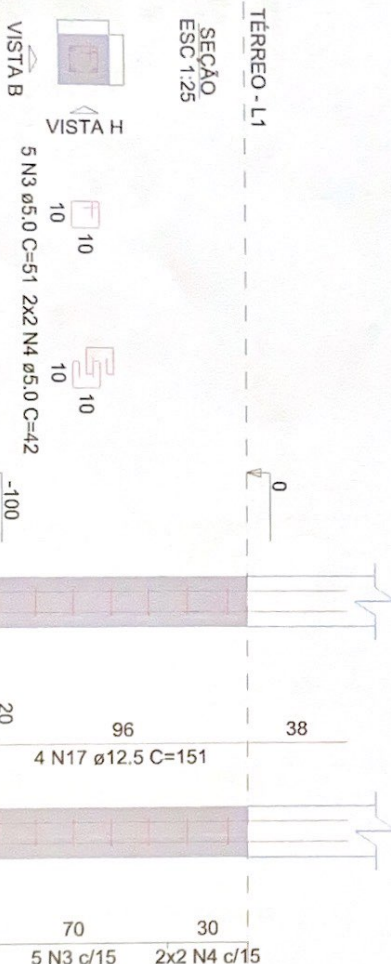


SEÇÃO
ESC 1:25

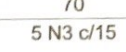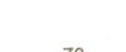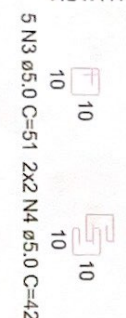


Prefeitura Municipal Saldanha Marinho
SECRETARIA DE OBRAS E SANEAMENTO
APROVADO - LICENCIADO
Em 31 de julho de 2023
ANA CRISTINA FERRARI - Eng.ª CREA 101.618

TÍTULO	AMPLIAÇÃO UBS REDE BEM CUIDAR	RESPONSÁVEL EXECUÇÃO	THIRZA BARBIERI ARQUITETURA CAU/RS A159897-0
ASSUNTO	DETALHAMENTO SAPATAS	ESCALA	1:25
ENDERECO	RUA PRESTES GUIMARÃES - CENTRO - SALDANHA M.	REVISOR	XXX
CLIENTE	UBS SALDANHA MARINHO - RS	DATA	27/07/2023

S18
PLANTA
ESC 1:25

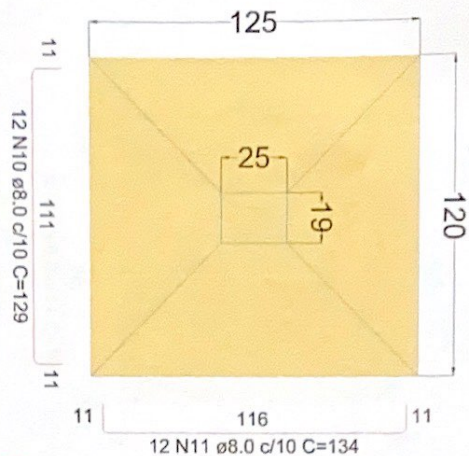


CORTE
ESC 1:25

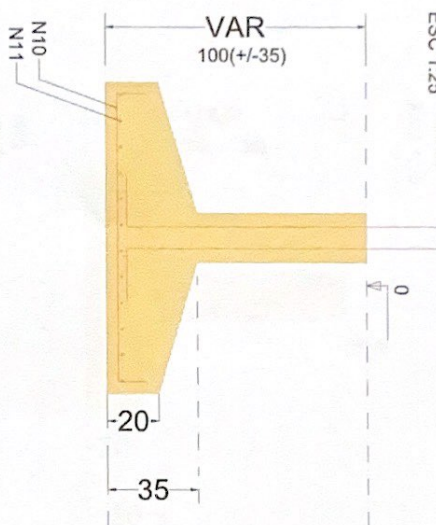

P18

VISTA H
ESC 1:25

VISTA B
ESC 1:25

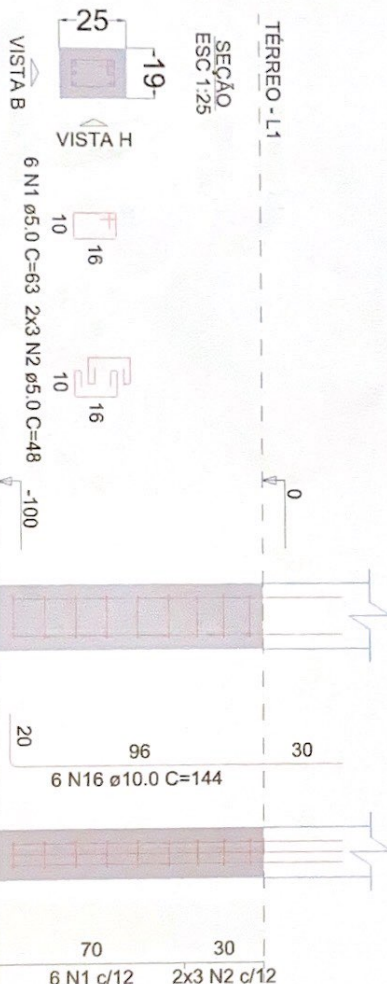


TÍTULO	AMPLIAÇÃO UBS REDE BEM CUIDAR	THIRZA BARBIERI ARQUITETURA
ASSUNTO	DETALHAMENTO SAPATAS	CAUIRS A159897-0
ENDEREÇO	RUA PRESTES GUIMARÃES - CENTRO - SALDANHA M.	
CLIENTE	UBS SALDANHA MARINHO - RS	
REVISOR	XXX	
DATA	27/07/2023	
ESCALA	1:25	FOLHA
		14

Prefeitura Municipal Saldanha Marinho
SECRETARIA DE OBRAS E SANEAMENTO
APROVADO - LICENCIADO


Em 31 de julho de 2023

ANA CRISTINA FERRARI - Eng. Civil - CREA 101.618

S19
PLANTA
ESC 1:25

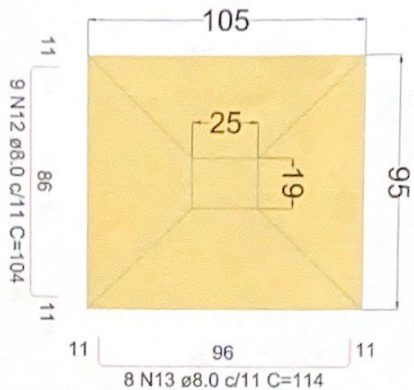

CORTE
ESC 1:25

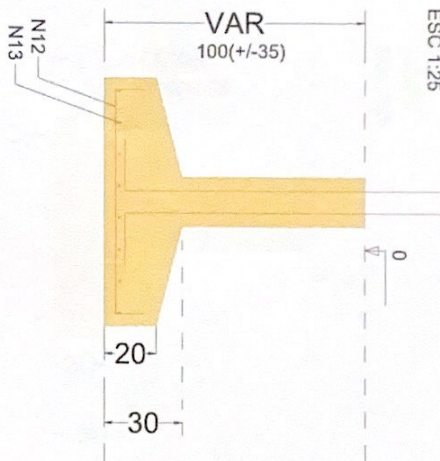

P19

VISTA H
ESC 1:25

VISTA B
ESC 1:25



TÍTULO
AMPLIAÇÃO UBS REDE BEM CUIDAR

THIRZA BARBIERI ARQUITETURA
CAU/RS A159897-0

ASSUNTO
DETALHAMENTO SAPATAS

RESPONSÁVEL EXECUÇÃO

ENDEREÇO
RUA PRESTES GUIMARÃES - CENTRO - SALDANHA M.


ESCALA
1:25

CLIENTE
UBS SALDANHA MARINHO - RS


REVISOR
XXX

DATA
27/07/2023

Prefeitura Municipal Saldanha Marinho
SECRETARIA DE OBRAS E SANEAMENTO
APROVADO - LICENCIADO
Em 31 de julho de 2023
ANA CRISTINA FERRARI - Eng. Civil-CREA 101.618



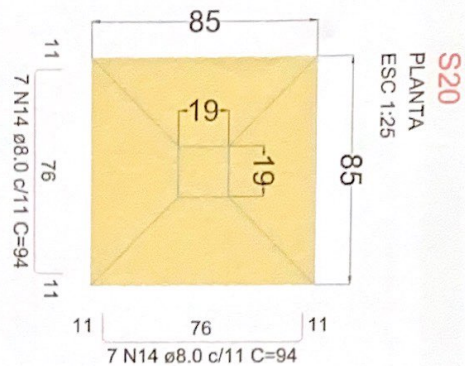


P20

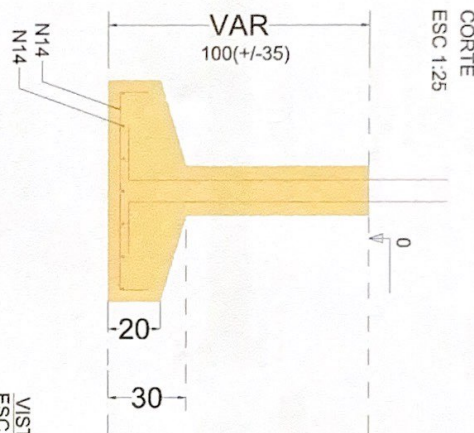

VISTA H
ESC 1:25

VISTA B
ESC 1:25

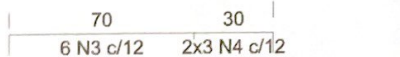
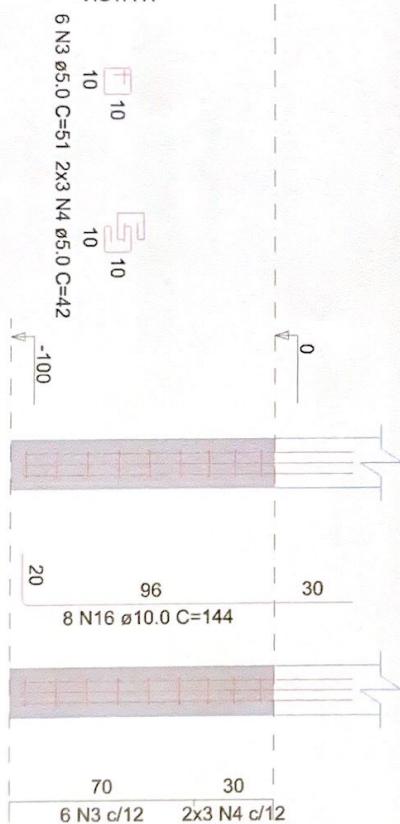
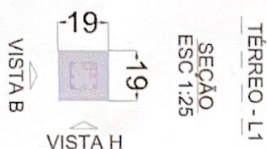


Prefeitura Municipal Saldanha Marinho
SECRETARIA DE OBRAS E SANEAMENTO
APROVADO - LICENCIADO

Em 31 de julho de 2023

ANA CRISTINA FERRARI - Eng.ª Civil-CREA 101.618

TÍTULO	AMPLIAÇÃO UBS REDE BEM CUIDAR	THIRZA BARBIERI ARQUITETURA
ASSUNTO	DETALHAMENTO SAPATAS	RESPONSÁVEL EXECUÇÃO
ENDEREÇO	RUA PRESTES GUIMARÃES - CENTRO - SALDANHA M.	ESCALA
CLIENTE	UBS SALDANHA MARINHO - RS	1:25
		REVISOR
		XXX
		DATA
		27/07/2023
		FOLHA
		16

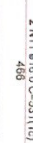  

Prefeitura Municipal Saldanha Maranhão
SECRETARIA DE OBRAS E SANEAMENTO
APROVADO - LICENCIADO
 Em 31 de Junho de 2023

ANA CRISTINA FERRAZ - CPF 014094 101-616

TÍTULO	AMPLIAÇÃO UBS REDE BEM CUIDAR			THIRZA BARBIERI ARQUITETURA		
ASSUNTO	DETAΛAHAMENTO VIGAS TÉRREO			RESPONSÁVEL EXECUÇÃO		
ENDEREÇO	RUA PRESTES GUIMARÃES - CENTRO - SALDANHA M.			ESCALA	1:55	FOLHA
CLIENTE	UBS SALDANHA MARINHO - RS			REVISOR	XXX	DATA
						27/07/2023

V20
ESC 1:40






SEÇÃO A-A
ESC 1:40

Prefeitura Municipal Saldanha Marinho
SECRETARIA DE OBRAS E SANEAMENTO
APROVADO - LICENCIADO

Em 31 de julho de 2023






ANA CRISTINA FERRARI - Eng.ª Civil - 101810

TÍTULO	AMPLIAÇÃO UBS REDE BEM CUIDAR	RESPONSÁVEL EXECUÇÃO	THIRZA BARBIERI ARQUITETURA CAUI/RS A159897-0
ASSUNTO	DETALHAMENTO VIGAS TÉRREO	ESCALA	FOLHA
ENDEREÇO	RUA PRESTES GUIMARÃES - CENTRO - SALDANHA M.	1:40	22
CLIENTE	UBS SALDANHA MARINHO - RS	REVISOR	DATA
		XXX	27/07/2023

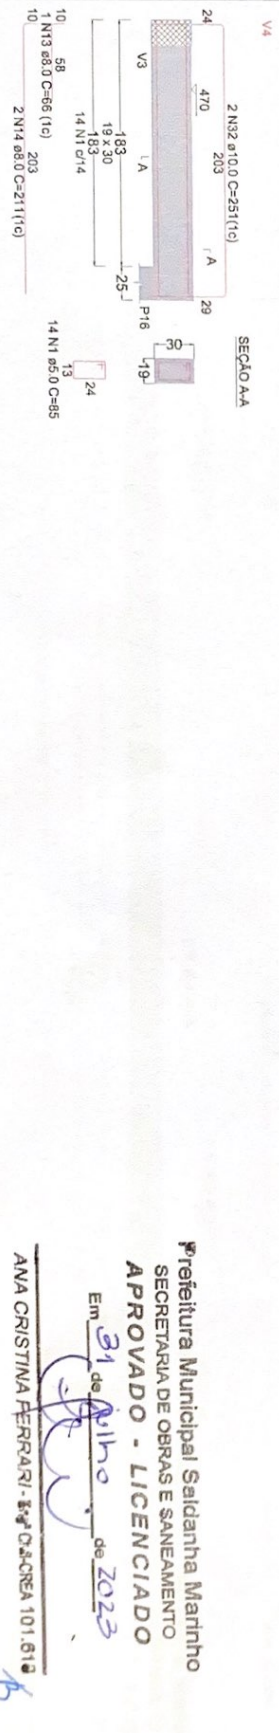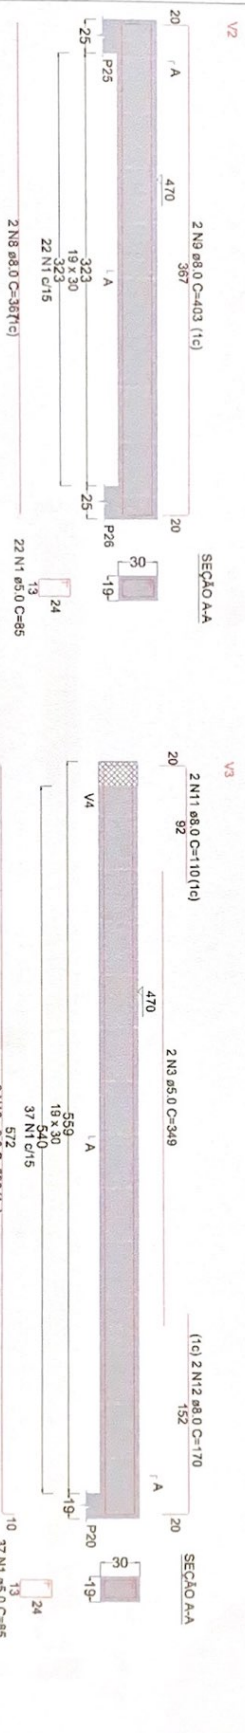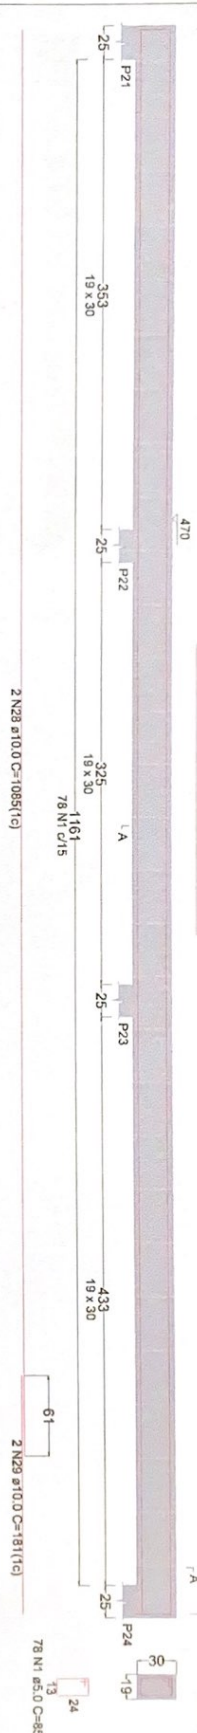




Prefeitura Municipal Saldanha Marinho
 SECRETARIA DE OBRAS E SANEAMENTO
APROVADO - LICENCIADO
 Em 31 de Maio de 2023
 ANA CRISTINA FERRARI - Eng.ª Civil - CREA 101.618

TÍTULO	AMPLIAÇÃO UBS REDE BEM CUIDAR	THIRZA BARBIERI ARQUITETURA
ASSUNTO	DETALHAMENTO VIGAS PLATIBANDA	CAU/RS A159897-0
ENDEREÇO	RUA PRESTES GUIMARÃES - CENTRO - SALDANHA M.	ESCALA 1:50
CLIENTE	UBS SALDANHA MARINHO - RS	FOLHA 24
		REVISOR XXX
		DATA 27/07/2023

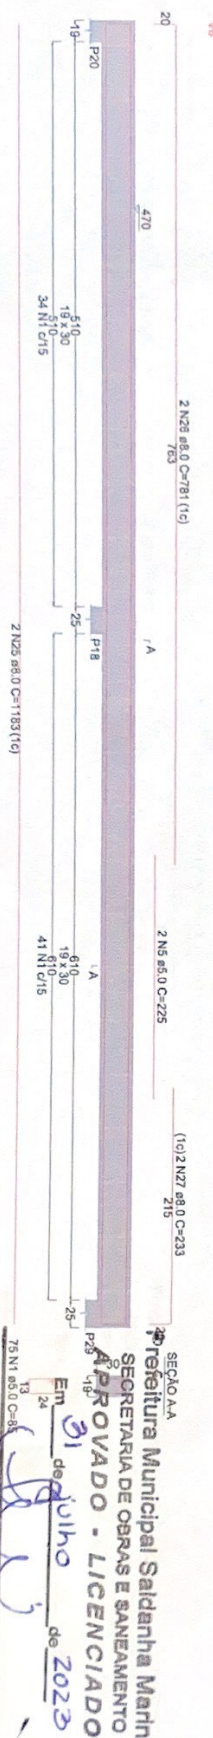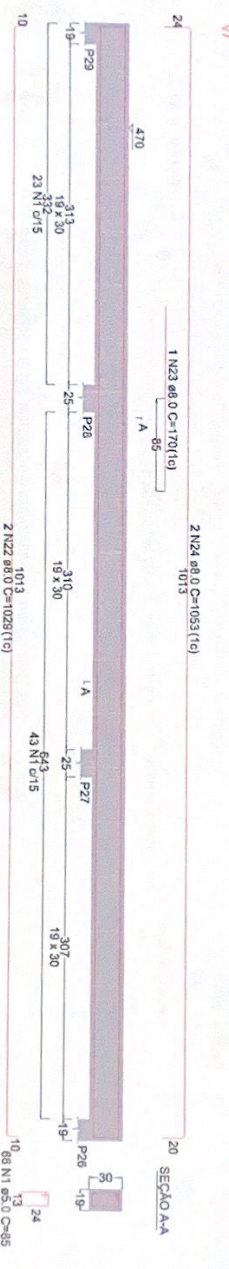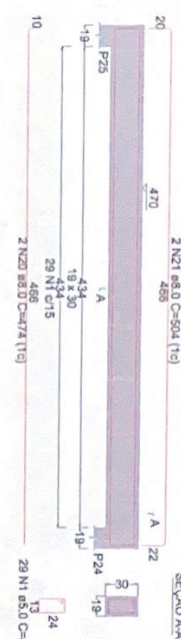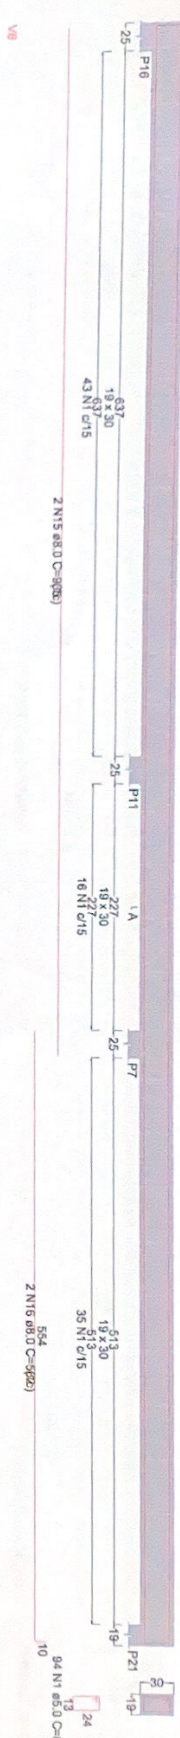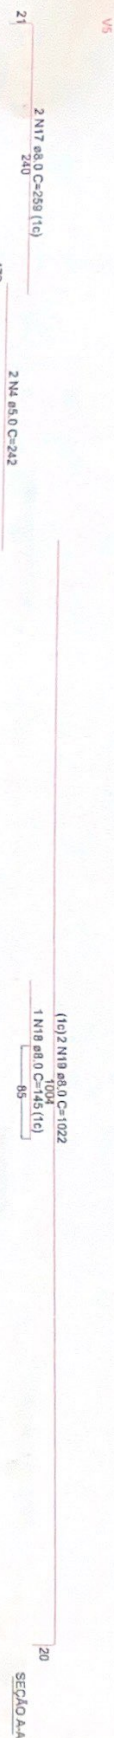

Prefeitura Municipal Saldanha Marinho
 SECRETARIA DE OBRAS E SANEAMENTO
APPROVADO - LICENCIADO
 Em 31 de julho de 2023
 ANA CRISTINA FERRARI - Eng.ª OAB 101.618

TÍTULO	AMPLIAÇÃO UBS REDE BEM CUIDAR	TITULO	THIRZA BARBIERI ARQUITETURA
ASSUNTO	DETALHAMENTO VIGAS PLATIBANDA	RESPONSÁVEL EXECUÇÃO	CAUIRS A159897-0
ENDEREÇO	RUA PRESTES GUIMARÃES - CENTRO - SALDANHA M.	ESCALA	1:60
CLIENTE	UBS SALDANHA MARINHO - RS	REVISOR	XXX
		DATA	27/07/2023
		FOLHA	25

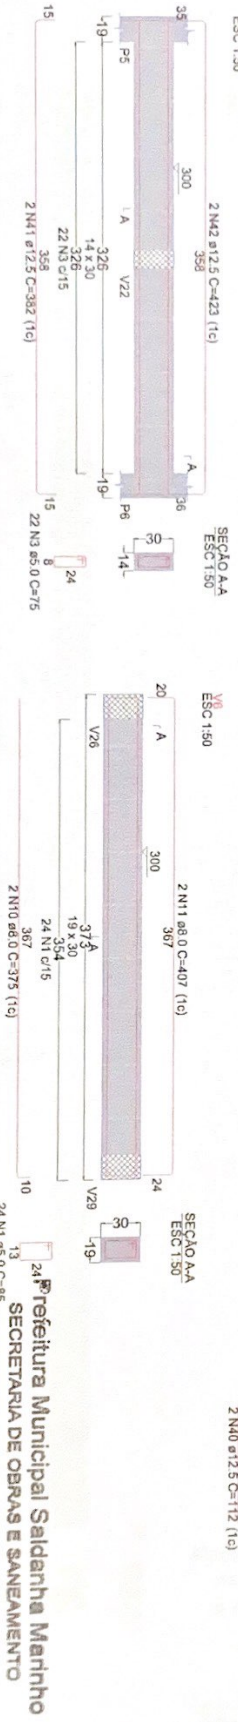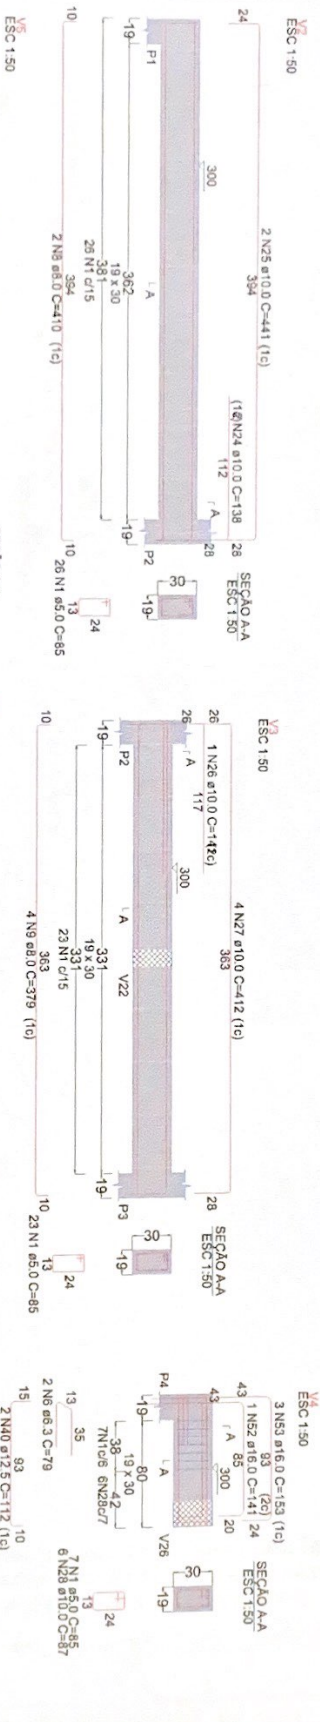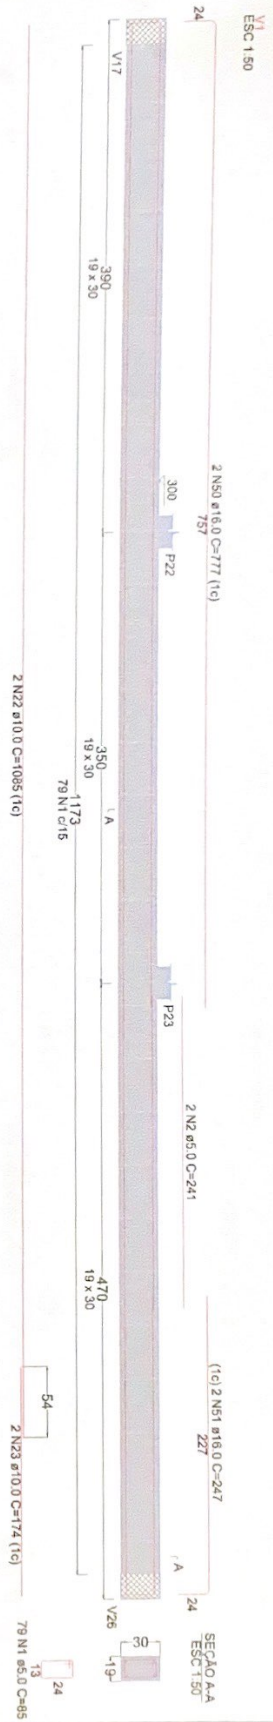

TÍTULO	AMPLIAÇÃO UBS REDE BEM CUIDAR	THIRZA BARBIERI ARQUITETURA
ASSUNTO	DETALHAMENTO VIGAS COBERTURA	CAUIRS A159897-0
ENDEREÇO	RUA PRESTES GUIMARÃES - CENTRO - SALDANHA M.	
CLIENTE	UBS SALDANHA MARINHO - RS	
ESCALA	1:50	FOLHA 27
REVISOR	XXX	DATA 27/07/2023

Em 21 de Julho de 2023


ANA CRISTINA FERRARI - Eng. OAB/RS 101.818

Secretaria Municipal Saldanha Marinho


SECRETARIA DE OBRAS E SANEAMENTO

APROVADO - LICENCIADO


ESC 1:50

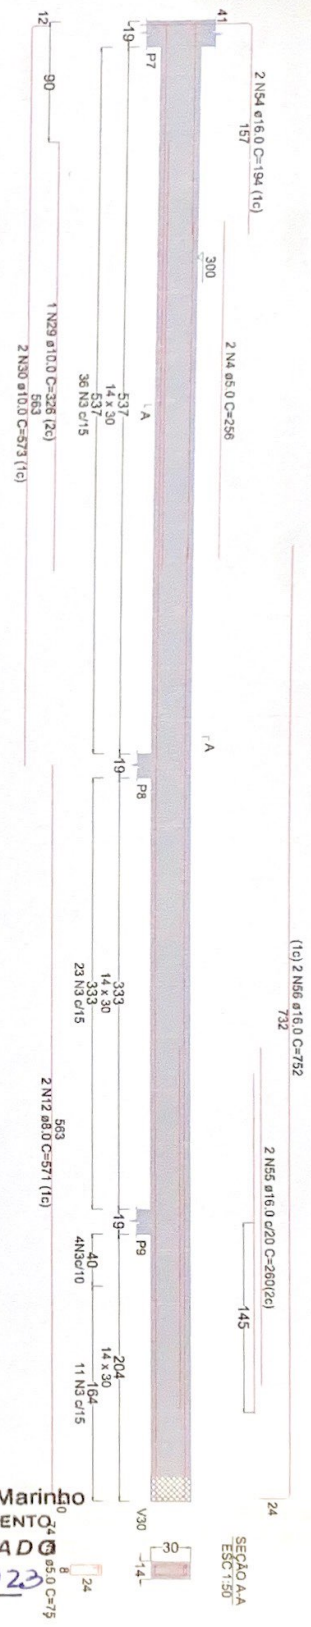

ESC 1:50

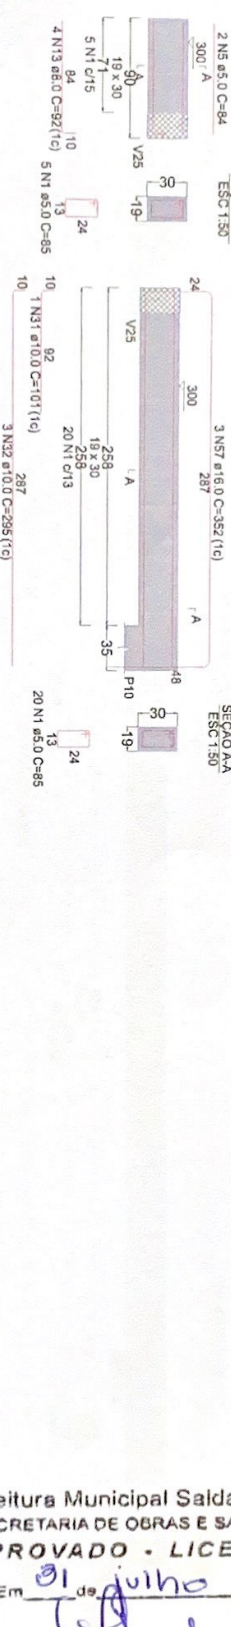




ESC 1:50

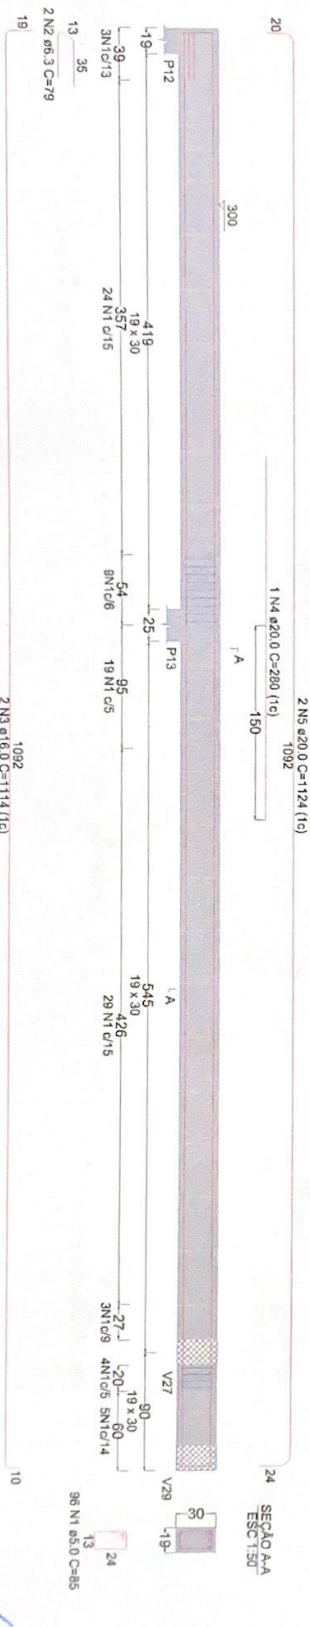

Prefeitura Municipal Saldanha Marinho
SECRETARIA DE OBRAS E SANEAMENTO
APROVADO - LICENCIADO
Em 31 de julho de 2023
ANA CRISTINA FERRARI - Eng.ª Civil - CREA 101.618





TÍTULO	AMPLIAÇÃO UBS REDE BEM CUIDAR	THIRZA BARBIERI ARQUITETURA
ASSUNTO	DETALHAMENTO VIGAS COBERTURA	RESPONSÁVEL EXECUÇÃO
ENDEREÇO	RUA PRESTES GUIMARÃES - CENTRO - SALDANHA M.	
CLIENTE	UBS SALDANHA MARINHO - RS	
REVISOR	XXX	28
DATA	27/07/2023	

Prefeitura Municipal Saldanha Marinho
SECRETARIA DE OBRAS E SANEAMENTO
APROVADO - LICENCIADO
Em 31 de julho de 2023
ANA CRISTINA FERRARI - Eng^o Civil-CREA 101.618

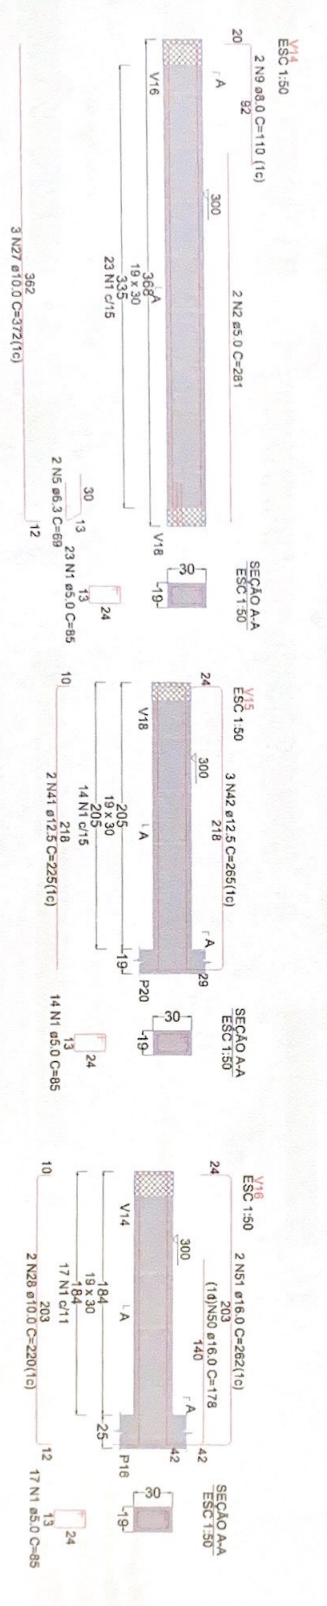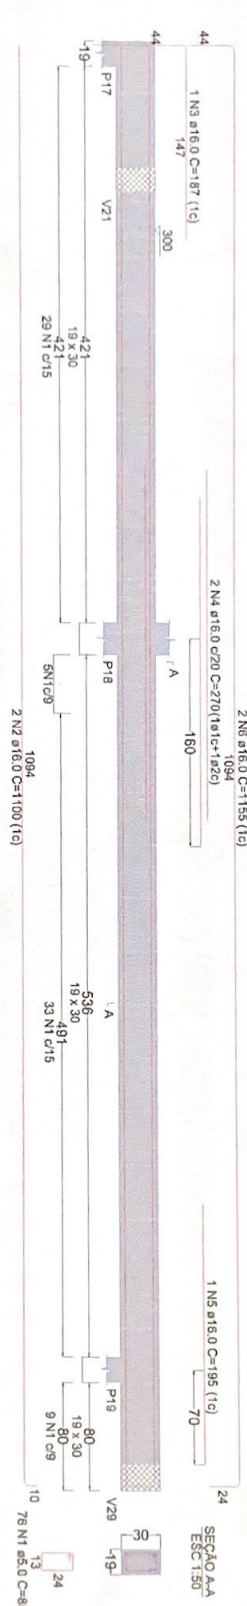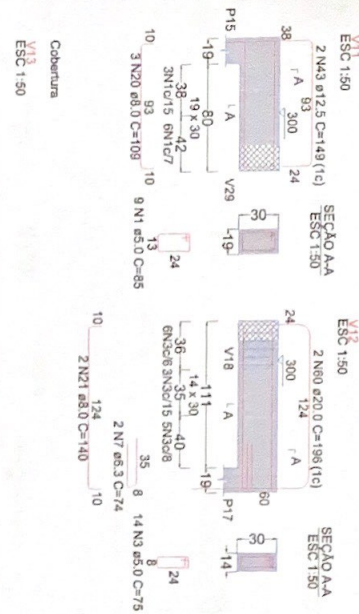

TÍTULO		THIRZA BARBIERI ARQUITETURA	
ASSUNTO		RESPONSÁVEL EXECUÇÃO	
DETALHAMENTO VIGAS COBERTURA			
ENDEREÇO			
RUA PRESTES GUIMARÃES - CENTRO - SALDANHA M.			
CLIENTE			
UBS SALDANHA MARINHO - RS			
ESCALA	1:50	FOLHA	29
REVISOR	XXX	DATA	27/07/2023


Cobertura
V17
ESC 1:60

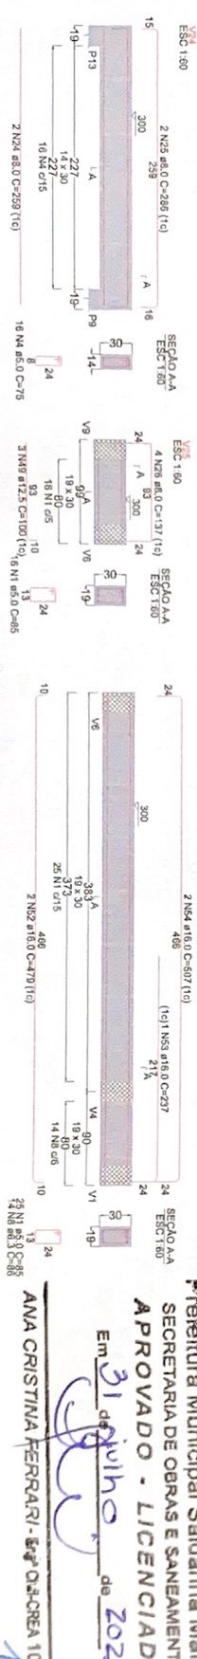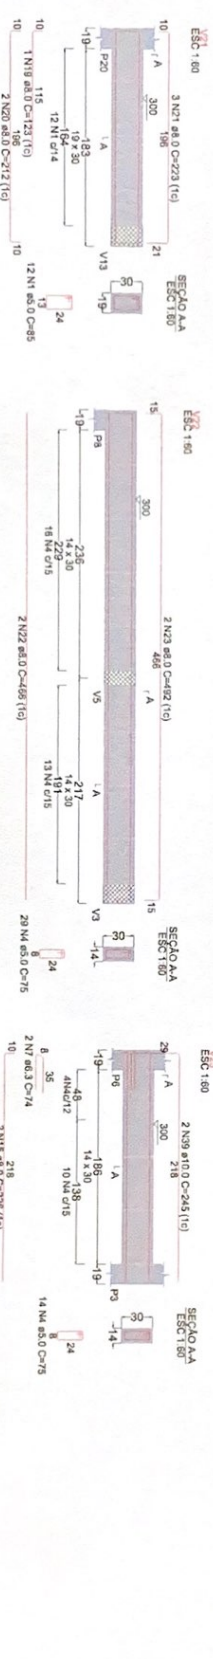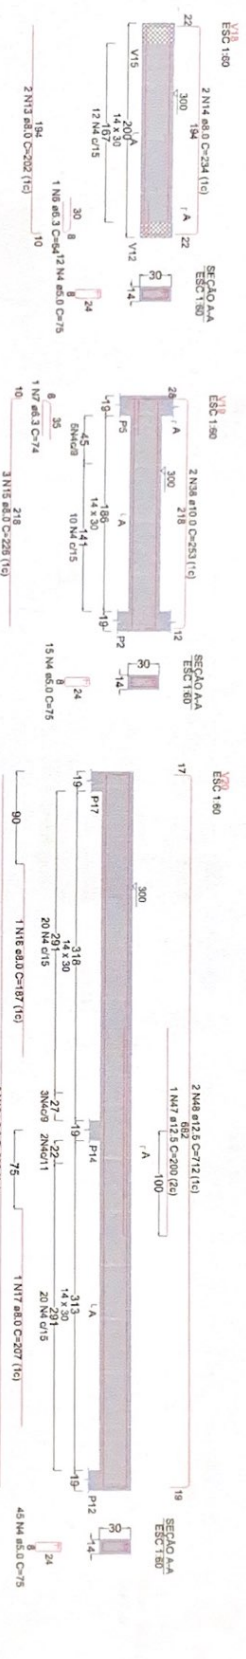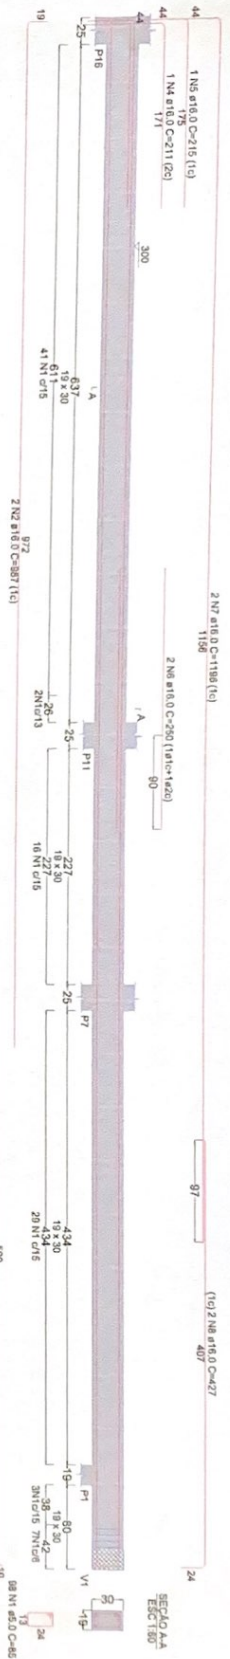


TÍTULO		THIRZA BARBIERI ARQUITETURA	
AMPLIAÇÃO UBS REDE BEM CUIDAR		RESPONSÁVEL EXECUÇÃO	
ASSUNTO		CAU/RS A159897-0	
DETALHAMENTO VIGAS COBERTURA			
ENDEREÇO		ESCALA	
RUA PRESTES GUIMARÃES - CENTRO - SALDANHA M.		1:60	
CLIENTE		FOLHA	
UBS SALDANHA MARINHO - RS		30	
		REVISOR	
		XXX	
		DATA	
		27/07/2023	

Prefeitura Municipal Saldanha Marinho
SECRETARIA DE OBRAS E SANEAMENTO
APROVADO - LICENCIADO
Em 31 de julho de 2023
ANA CRISTINA FERRARI - Eng. OBRAS 107.616

V27
ESC 1:30

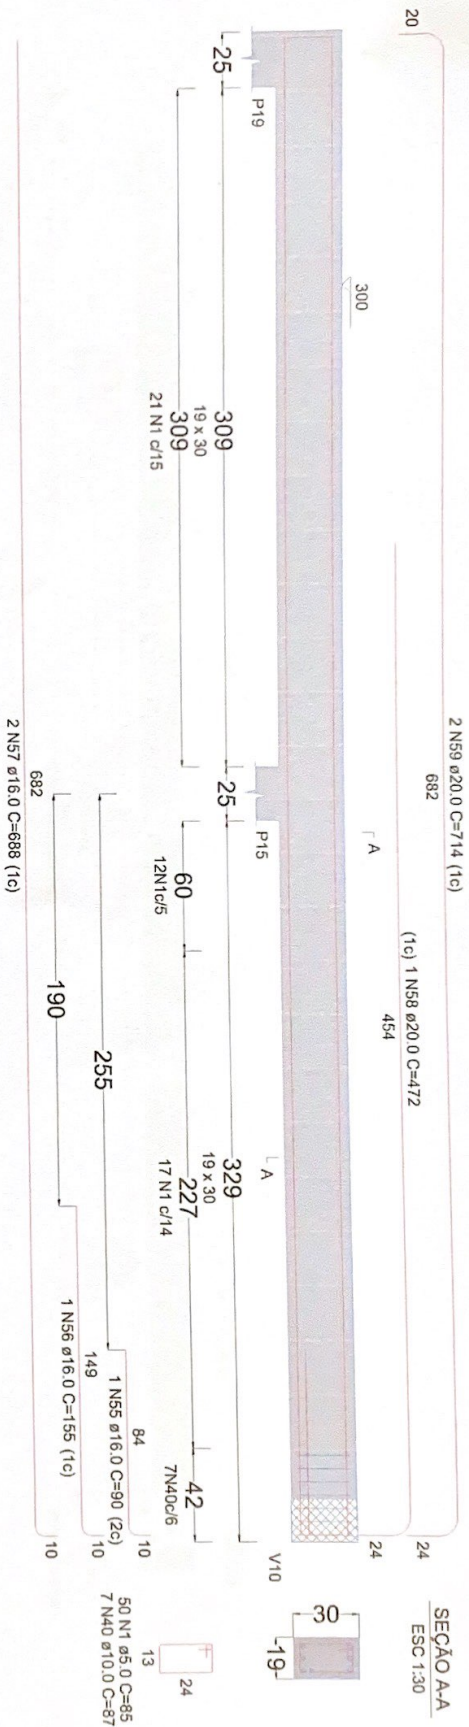

V28
ESC 1:30

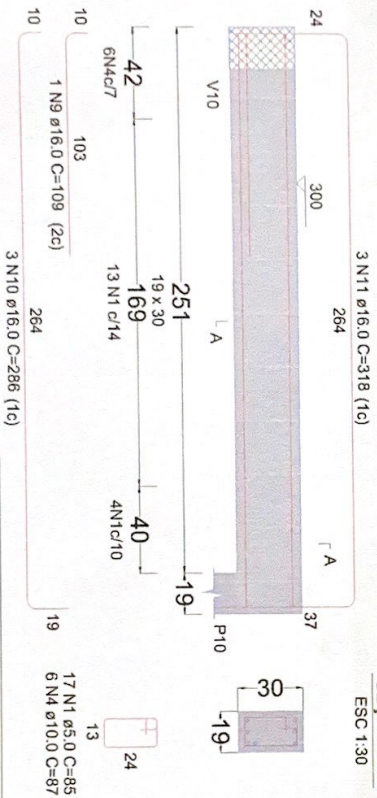


SEÇÃO A-A
ESC 1:30

Prefeitura Municipal Saldanha Marinho
SECRETARIA DE OBRAS E SANEAMENTO
APROVADO - LICENCIADO
Em 31 de julho de 2023
ANA CRISTINA FERRARI - Eng. Civil OCREA 101.618

TÍTULO	AMPLIAÇÃO UBS REDE BEM CUIDAR	THIRZA BARBIERI ARQUITETURA
ASSUNTO	DETALHAMENTO VIGAS COBERTURA	CAU/RS A159897-0
ENDEREÇO	RUA PRESTES GUIMARÃES - CENTRO - SALDANHA M.	ESCALA 1:30
CLIENTE	UBS SALDANHA MARINHO - RS	REVISOR XXX
		DATA 27/07/2023

V1
ESC 1:25

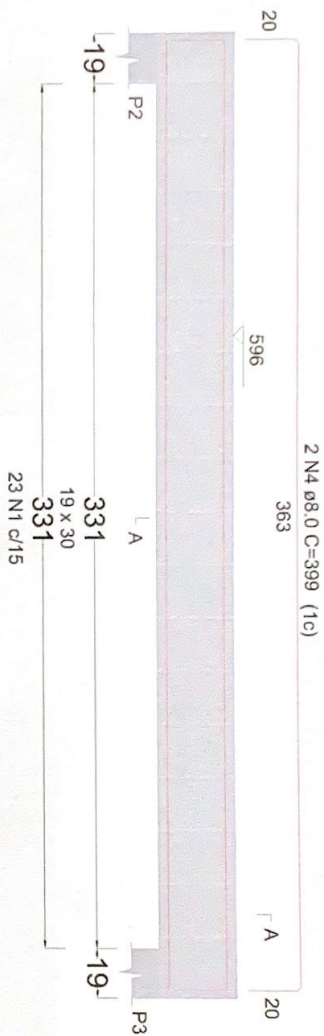


SEÇÃO A-A
ESC 1:25

2 N3 Ø8.0 C=363 (1c)

23 N1 Ø5.0 C=85

V2
ESC 1:25

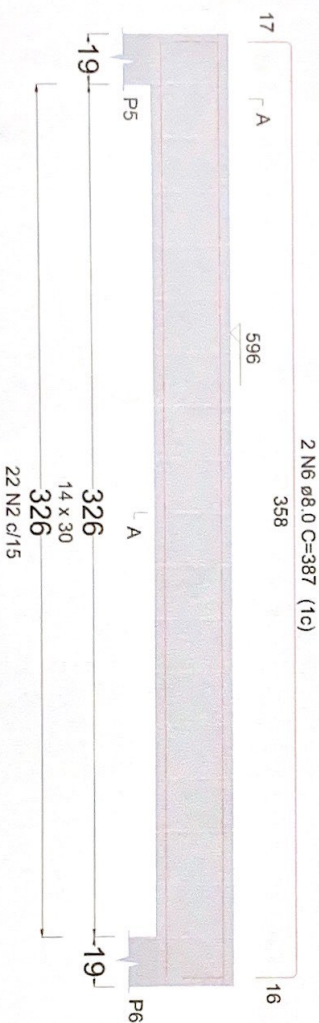

SEÇÃO A-A
ESC 1:25

2 N5 Ø8.0 C=358 (1c)

22 N2 Ø5.0 C=75


TÍTULO		THIRZA BARBIERI ARQUITETURA	
AMPLIAÇÃO UBS REDE BEM CUIDAR		CAU/RS A159897-0	
ASSUNTO		RESPONSÁVEL EXECUÇÃO:	
DET. VIGAS COBERTURA RES.			
ENDEREÇO		ESCALA	
RUA PRESTES GUIMARÃES - CENTRO - SALDANHA M.		1:25	
CLIENTE		FOLHA	
UBS SALDANHA MARINHO - RS		XXX	
		REVISOR	
		27/07/2023	

14 Prefeitura Municipal Saldanha Marinho
SECRETARIA DE OBRAS E SANEAMENTO
APROVADO - LICENCIADO


Em 21 de julho de 2023

8 ANA CRISTINA FERRARI - CREA 101.612


V3
ESC 1:25

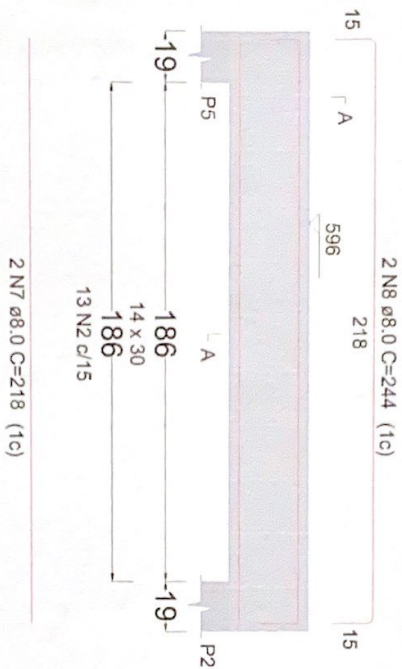


SEÇÃO A-A
ESC 1:25

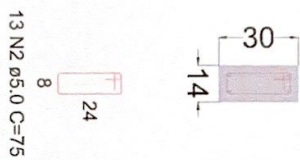

V4
ESC 1:25

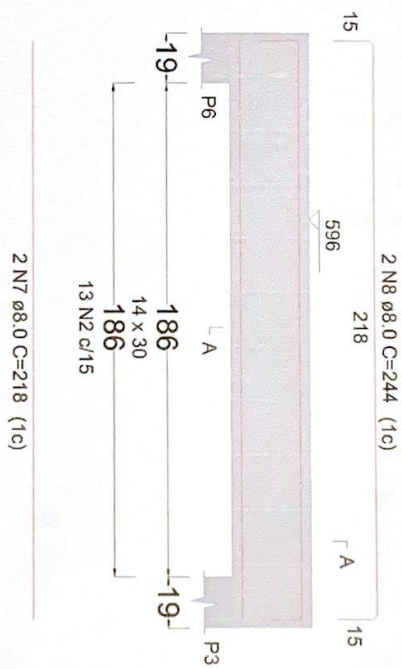

SEÇÃO A-A
ESC 1:25

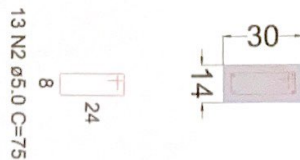

Prefeitura Municipal Saldanha Marinho
SECRETARIA DE OBRAS E SANEAMENTO
APROVADO - LICENCIADO
Em 81 de julho de 2023

ANA CRISTINA FERREIRA - Eng. Civil - CREA 101.819

[Handwritten signature]

TÍTULO: AMPLIAÇÃO UBS REDE BEM CUIDAR
ASSUNTO: DET. VIGAS COBERTURA RES.
RESPONSÁVEL EXECUÇÃO: THIRZA BARBIERI ARQUITETURA
CAUI/RS A159897-0

ENDEREÇO: RUA PRESTES GUIMARÃES - CENTRO - SALDANHA M.
CLIENTE: UBS SALDANHA MARINHO - RS
ESCALA: 1:25
FOLHA: 35
REVISOR: XXX
DATA: 27/07/2023