



MINA

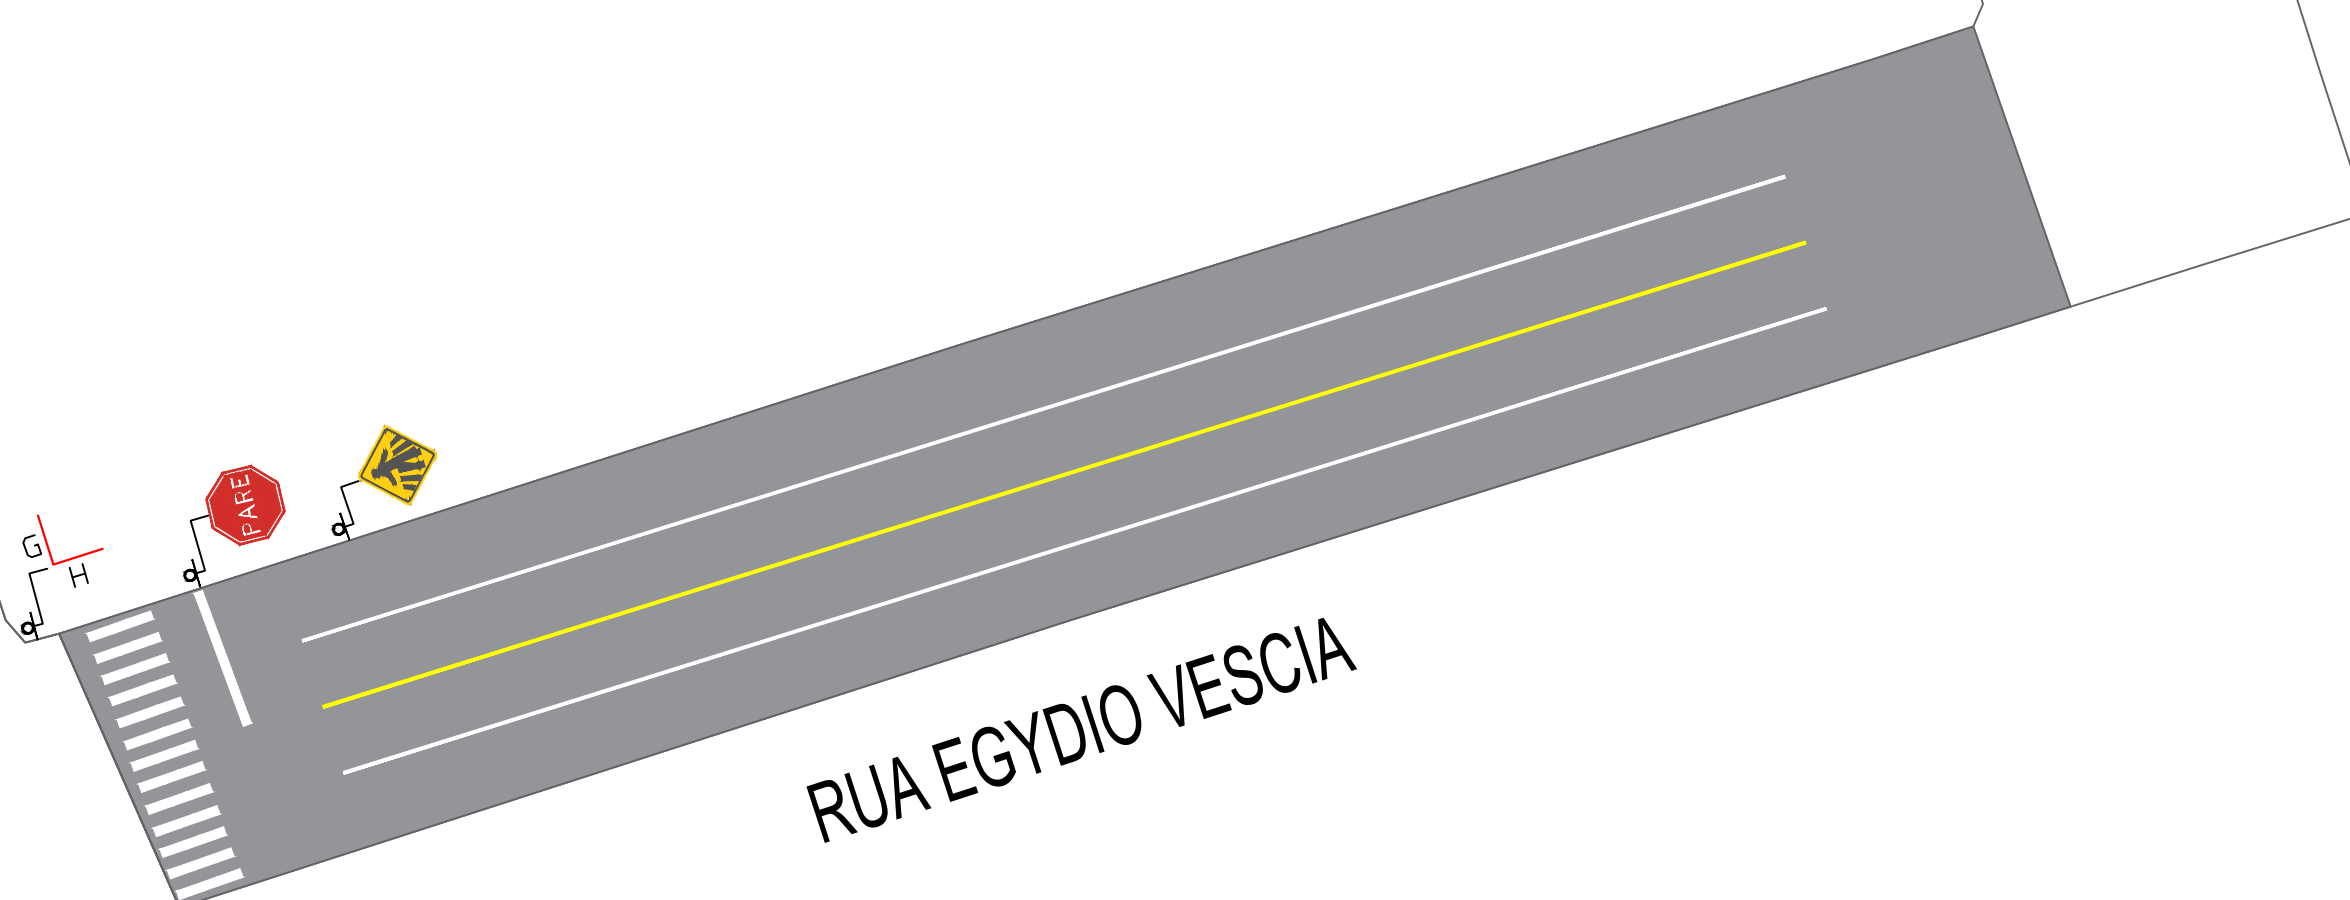

RUA EGYDIO VESCIA

NORTE

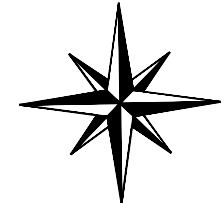

RUA EGYDIO VESCIA

SINAL. HORIZ.	EXTENSÃO(m)	ÁREA (m²)
Faixa de Eixo Cor Amarela Largura 12cm	78,58	9,43
Faixa de Pedestres	-	23,28
Faixa de Bordo Cor Branca Largura 12cm	157,16	18,86

OBJETO: **Pavimentação Asfáltica**

CONTEÚDO: **Sinalização**

MUNICÍPIO: **Saldanha Marinho**

DATA: **JULHO/2021**

LOCAL: **Diversas Ruas**

ESCALA: **Sem Escala**