

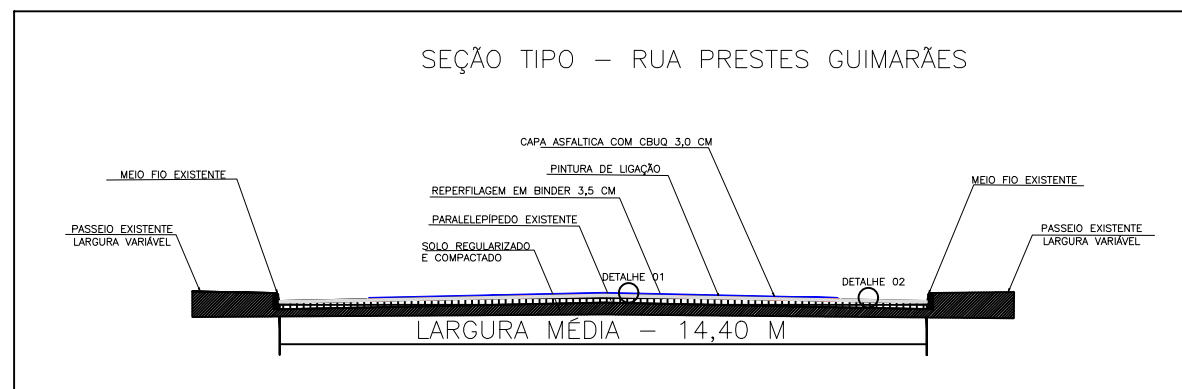



Área a ser pavimentada = 8.946,00 m²

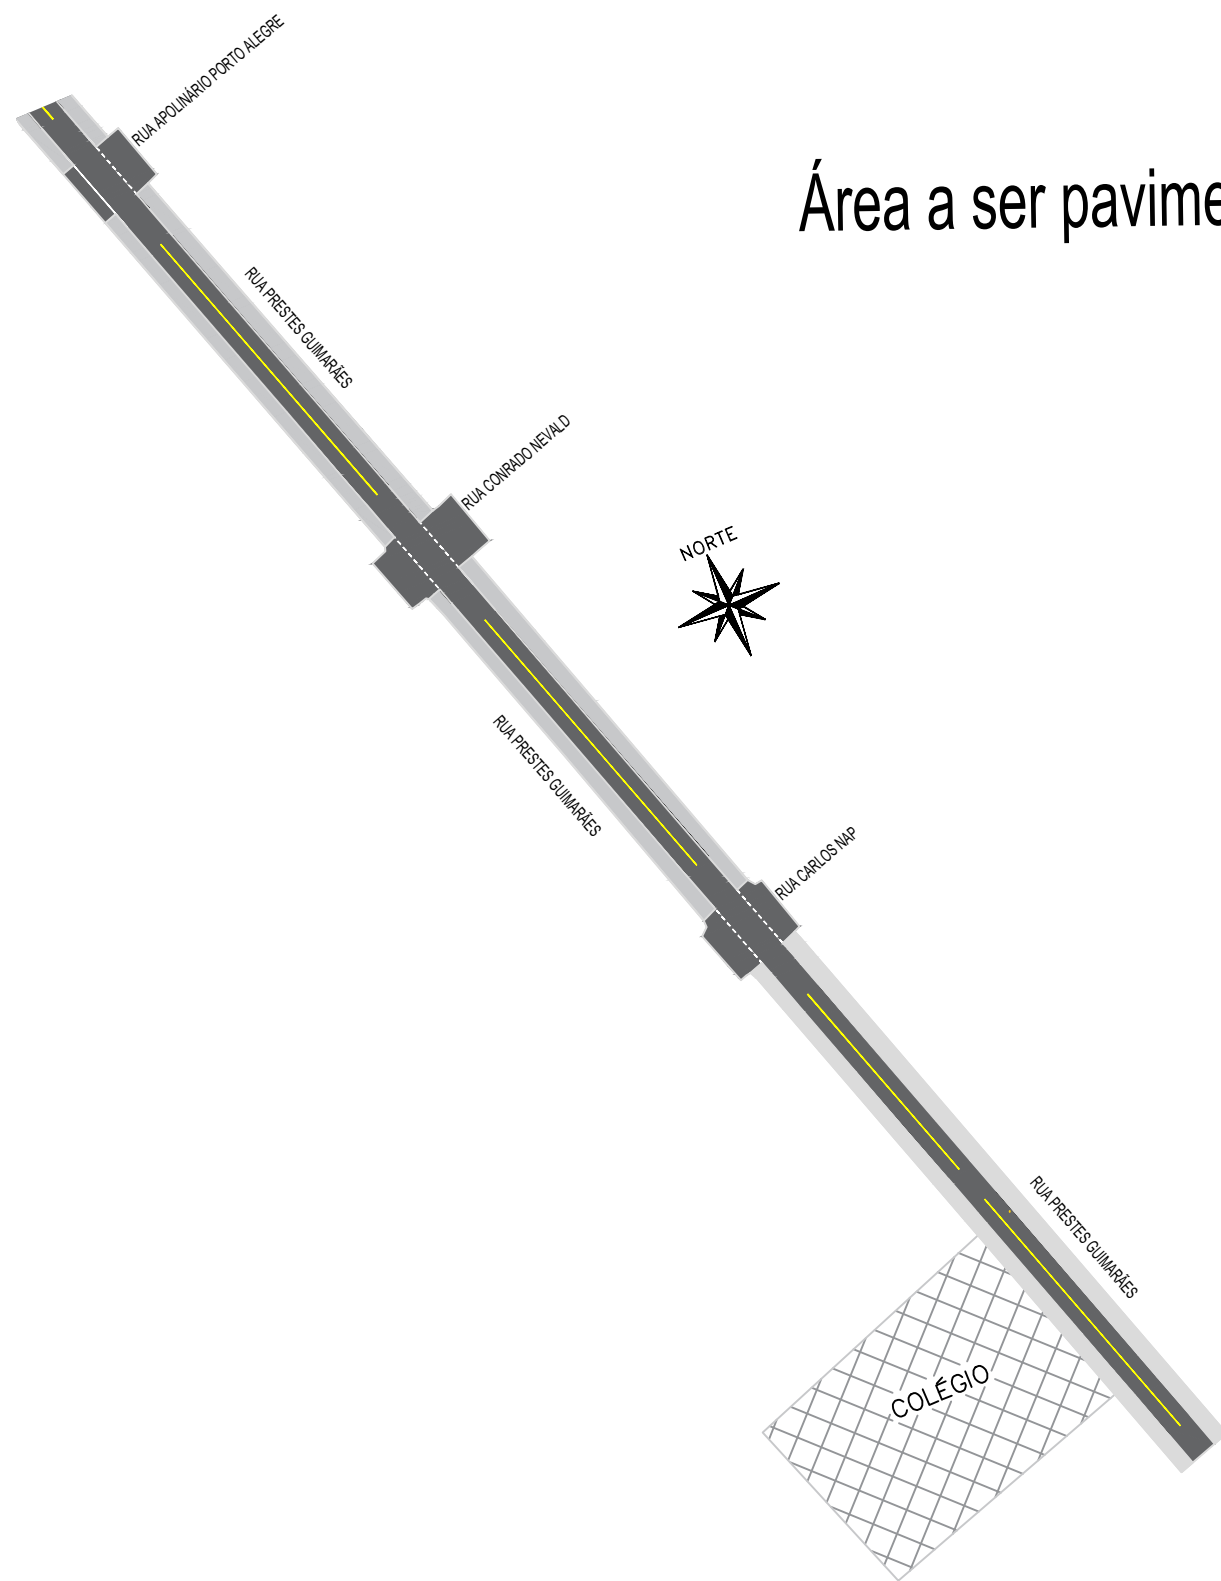

DETALHE 01

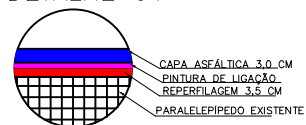

DETALHE 02

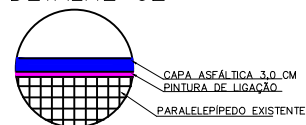

OBJETO: **Pavimentação Asfáltica**

CONTEÚDO: **Pavimentação**

MUNICÍPIO: **Saldanha Marinho**

DATA: **JULHO/2021**

LOCAL: **Rua Prestes Guimarães**

ESCALA: **Sem Escala**