


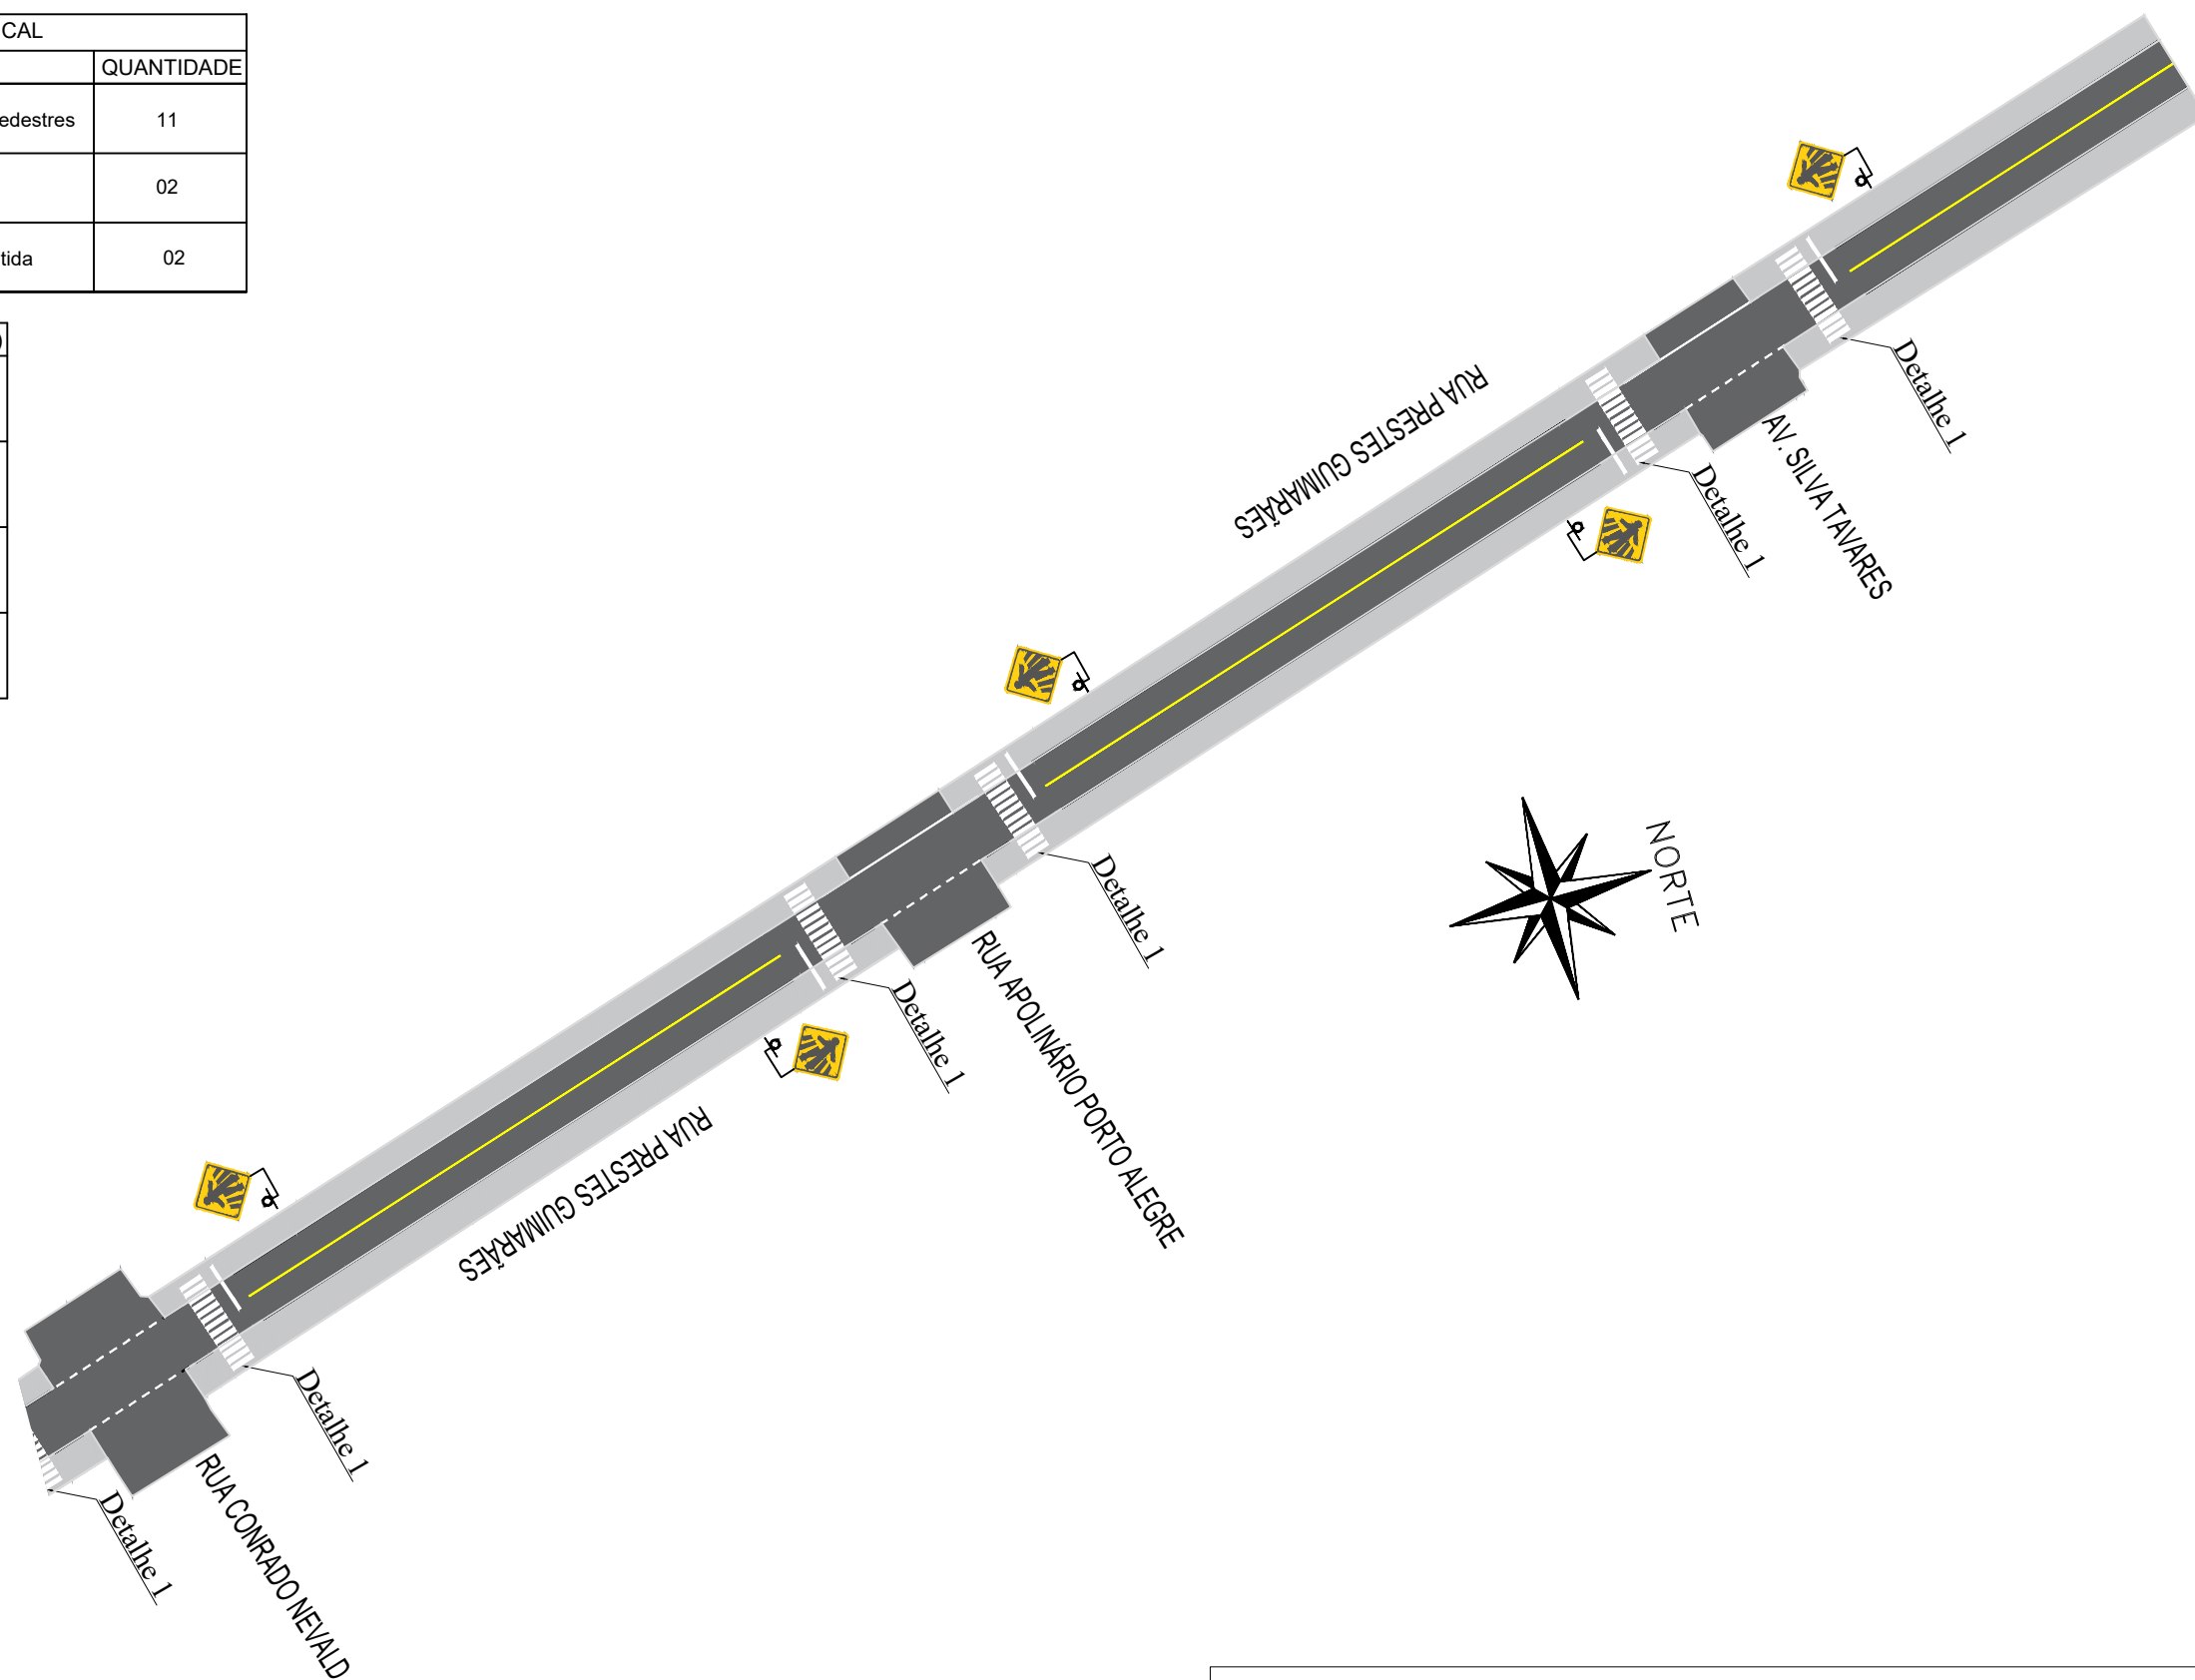
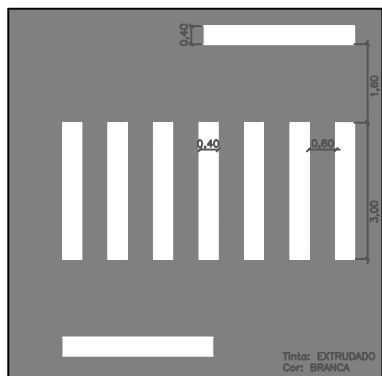


SINALIZAÇÃO VERTICAL			
SINAL	CÓDIGO	NOME	QUANTIDADE
	A32b	Passagem Sinalizada de Pedestres	11
	A33a	Movimentação escolares	02
	R-19	Limite de velocidade permitida	02

SINAL. HORIZ.	EXTENSÃO(m)	ÁREA (m²)
Faixa de Eixo Cor Amarela Largura 12cm	419,00	50,28
Faixa de Pedestres	-	228,00
Faixa de Bordo Cor Branca Largura 12cm	920,00	110,40
Sinalização Horizontal Amarela	-	12,32



FAIXA DE SEGURANÇA
Detalhe 1



OBJETO:	Pavimentação Asfáltica		
CONTEÚDO:	Sinalização		
MUNICÍPIO:	Saldanha Marinho	DATA:	JULHO/2021
LOCAL:	Rua Prestes Guimarães	ESCALA:	Sem Escala