


AV. SILVA TAVÁRES

1

PLANTA DE SITUAÇÃO
ESCALA 1 : 750



RUA OLIVEIRA SALGADO

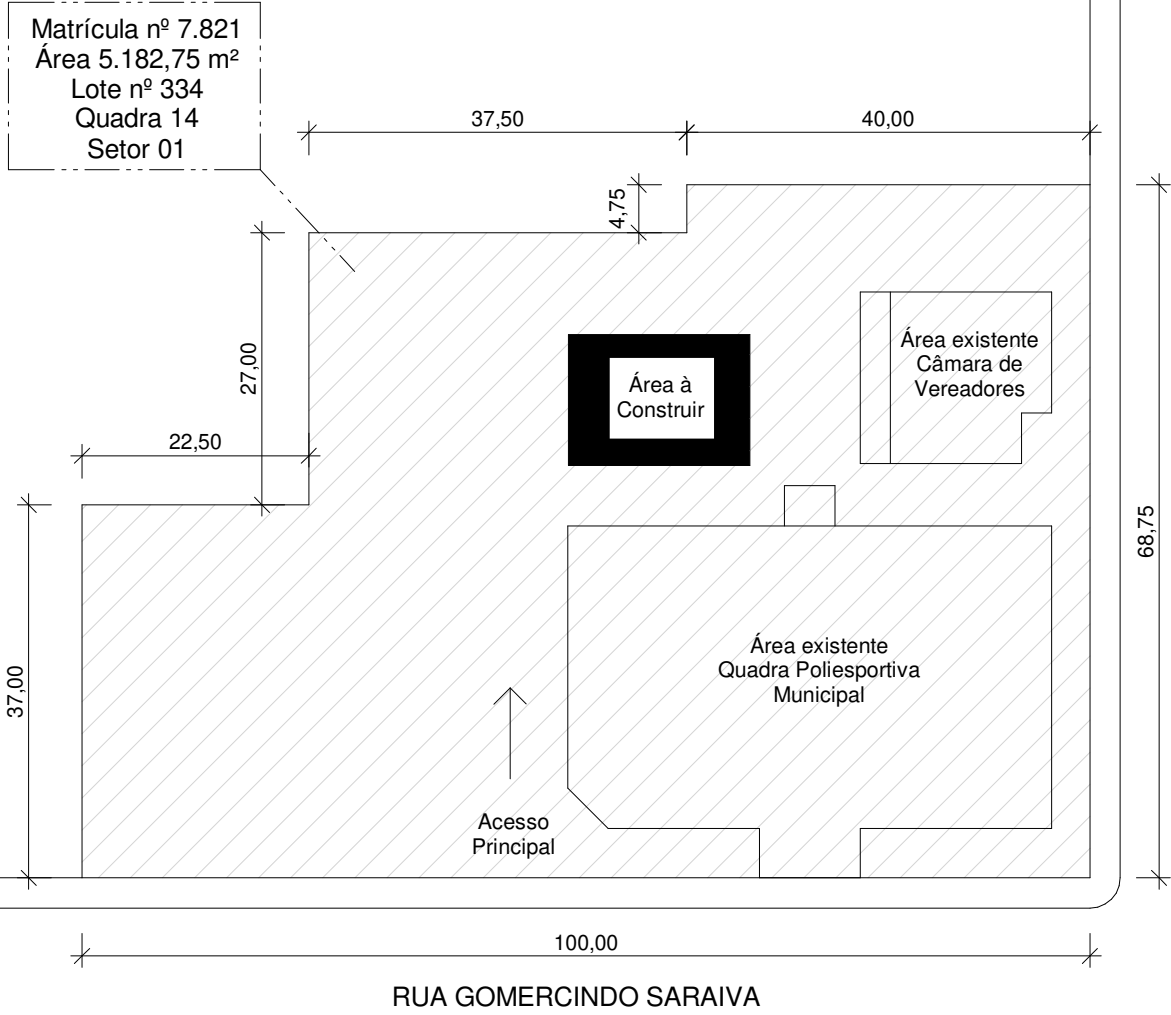

RUA EGÍDIO VÉSCIA

RUA GOMERCINDO SARAIVA

Aprovação

Proprietário

Município de
Saldanha Marinho/RS

CNPJ:
92.399.153/0001-71

Projeto

PROJETO ARQUITETÔNICO
ESPAÇO ESPORTIVO
PISCINA TÉRMICA MUNICIPAL

Planta:

Planta de Situação.

Endereço: Rua Gomercindo Saraiva, Lote 334, Centro,
Município de Saldanha Marinho, CEP: 98250-000

Arquivo: Anexo 1

Folha: A3

Prancha: 1/X

Data: 11/12/2021

Escala:

1:750

Responsável técnico

Engenheiro Civil
Mauricio S. Schleder

Ass:

Crea: RS 230490

ART:

Área total aprovação
234,00 m²