


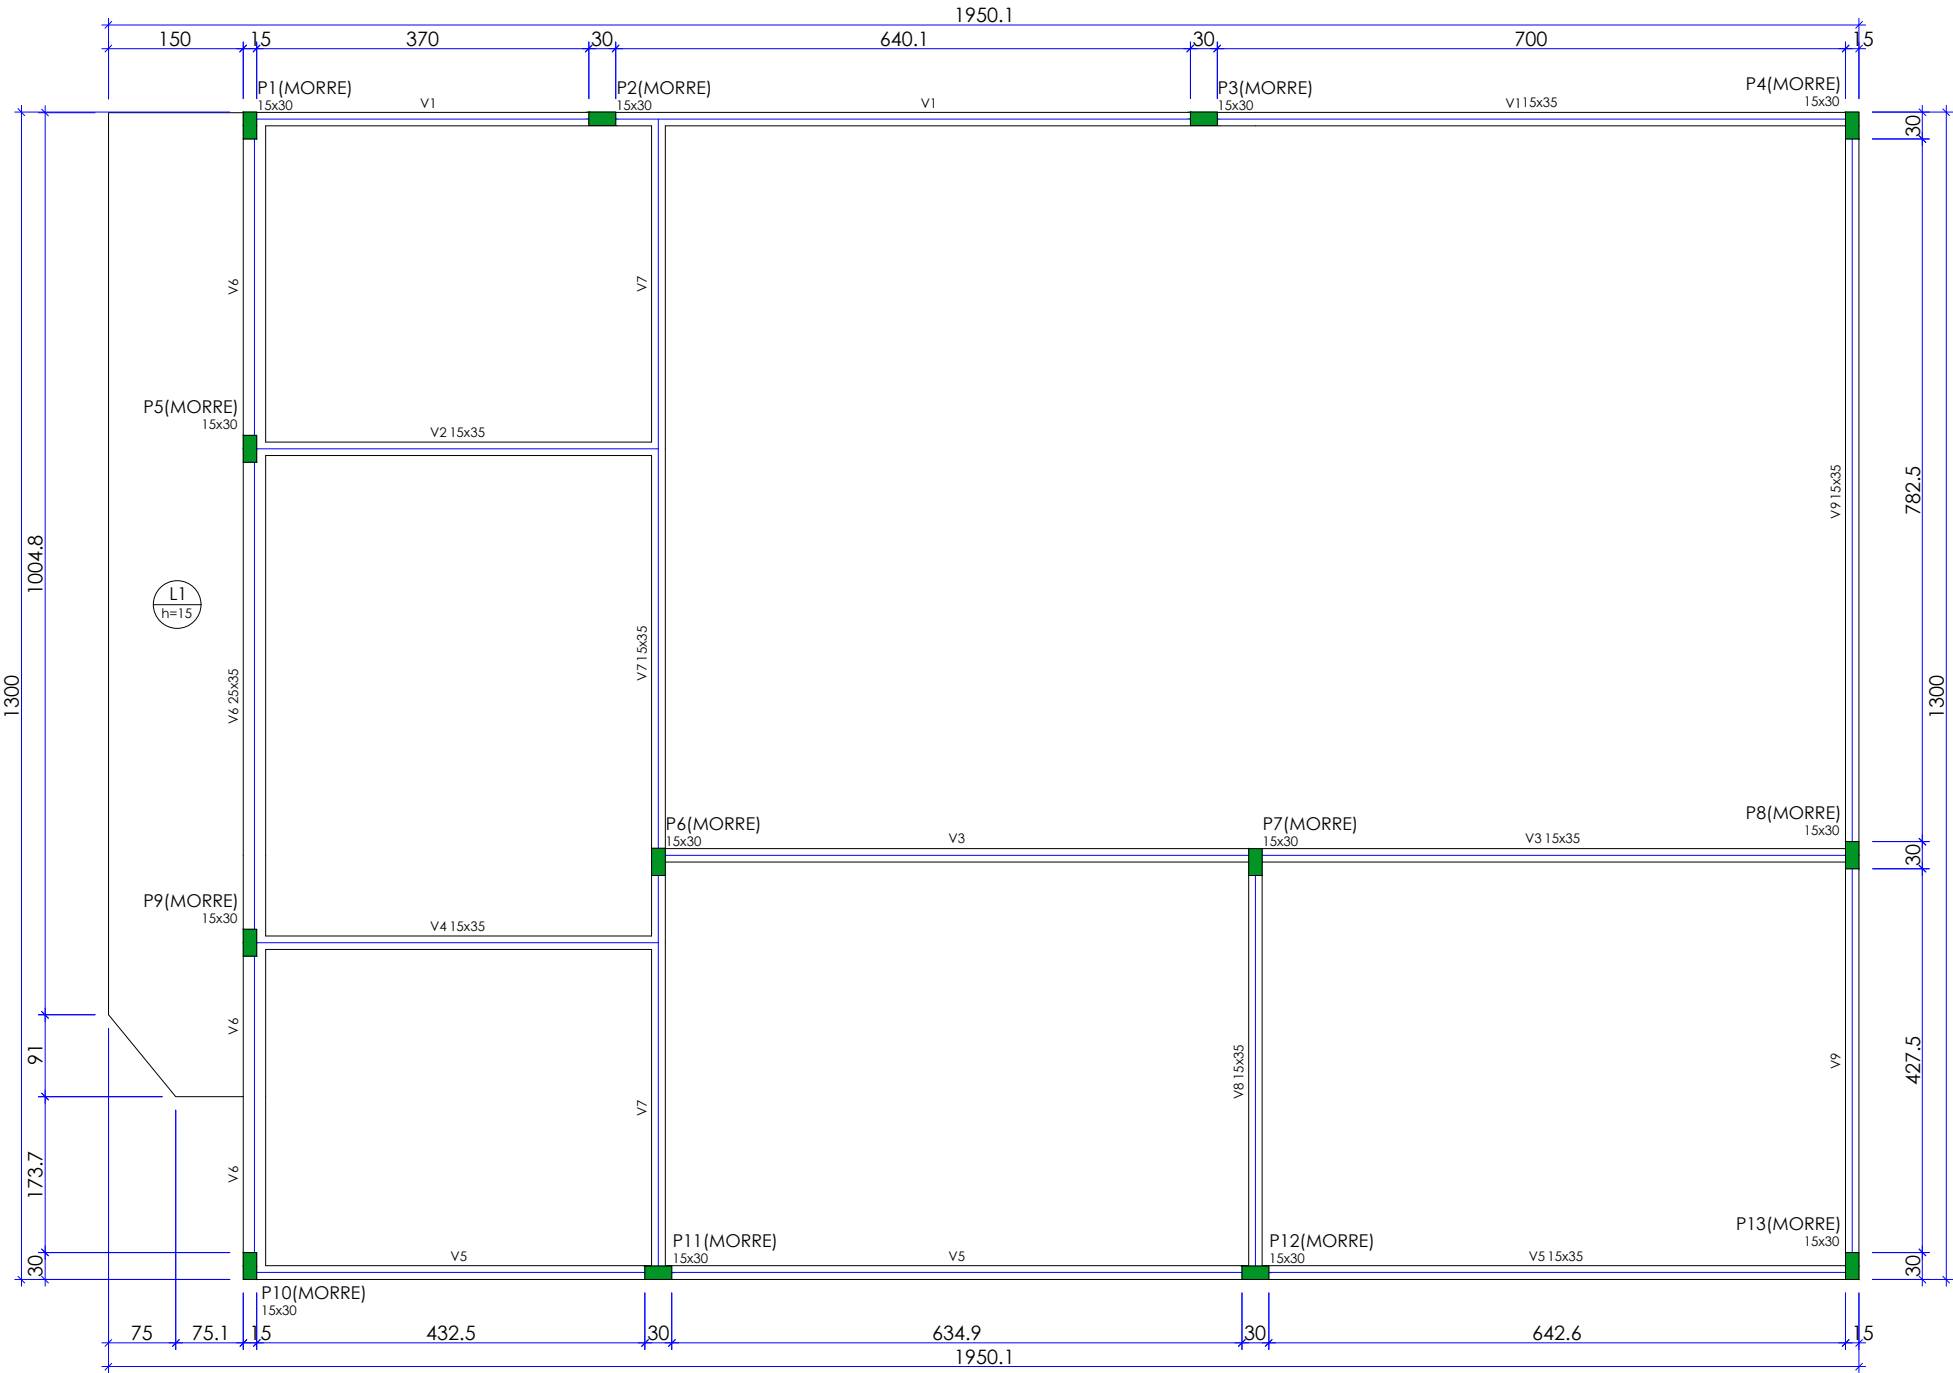

PROJETO ESTRUTURAL - PLANTA DE FORMA COBERTURA

Nível= 430 cm



Vigas			
Nome	Seção (cm)	Elevação (cm)	Nível (cm)
V1	15x35	0	430
V2	15x35	0	430
V3	15x35	0	430
V4	15x35	0	430
V5	15x35	0	430
V6	25x35	0	430
V7	15x35	0	430
V8	15x35	0	430
V9	15x35	0	430

Pilares			
Nome	Seção (cm)	Elevação (cm)	Nível (cm)
P1	15x30	0	430
P2	15x30	0	430
P3	15x30	0	430
P4	15x30	0	430
P5	15x30	0	430
P6	15x30	0	430
P7	15x30	0	430
P8	15x30	0	430
P9	15x30	0	430
P10	15x30	0	430
P11	15x30	0	430
P12	15x30	0	430
P13	15x30	0	430


Características dos materiais	
fck (kgf/cm²)	Ecs (kgf/cm²)
25	268384

Dimensão máxima do agregado = 19 mm

Lajes							
Dados					Sobrecarga (kgf/m²)		
Nome	Tipo	Altura (cm)	Elevação (cm)	Nível (cm)	Peso próprio (kgf/m²)	Adicional	Acidental
L1	Maciça	15	0	430	375	155	0

Legenda dos pilares	
	Pilar que morre

Legenda das vigas e paredes	
	Viga

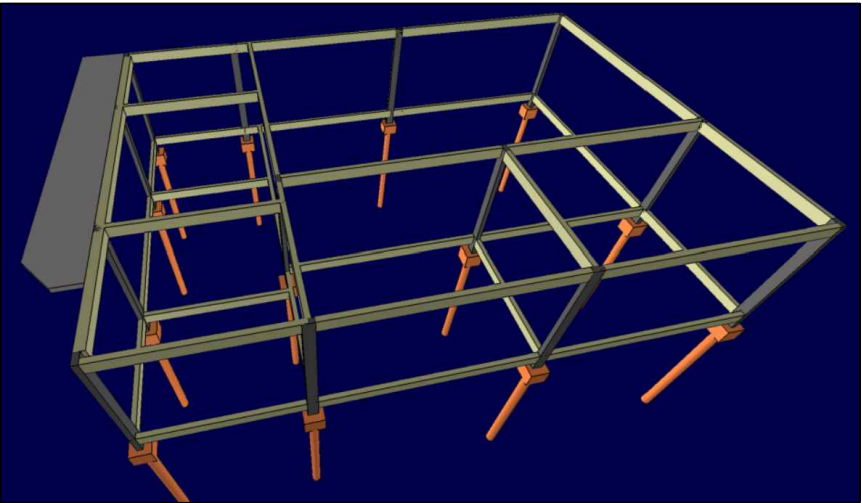

Aprovação:

Proprietário:

Município de
Saldanha Marinho/RS

CNPJ:
92.399.153/0001–71

Projeto: PROJETO ESTRUTURAL - ESPAÇO ESPORTIVO
PISCINA TÉRMICA MUNICIPAL

Planta: PLANTA DE FORMA COBERTURA

Endereço: Rua Gomercindo Saraiva, Lote 334, Centro,
Município de Saldanha Marinho, CEP: 98250–000

Arquivo: Anexo II
Folha: A3

Prancha: 2/X
Data: 13/12/2021

Escala: Indicada
Unidade: cm

Responsável Técnico:

Engenheiro Civil

Mauricio Schleder
Crea: RS230490

ART:

Área total ampliação:
234,00 m²